


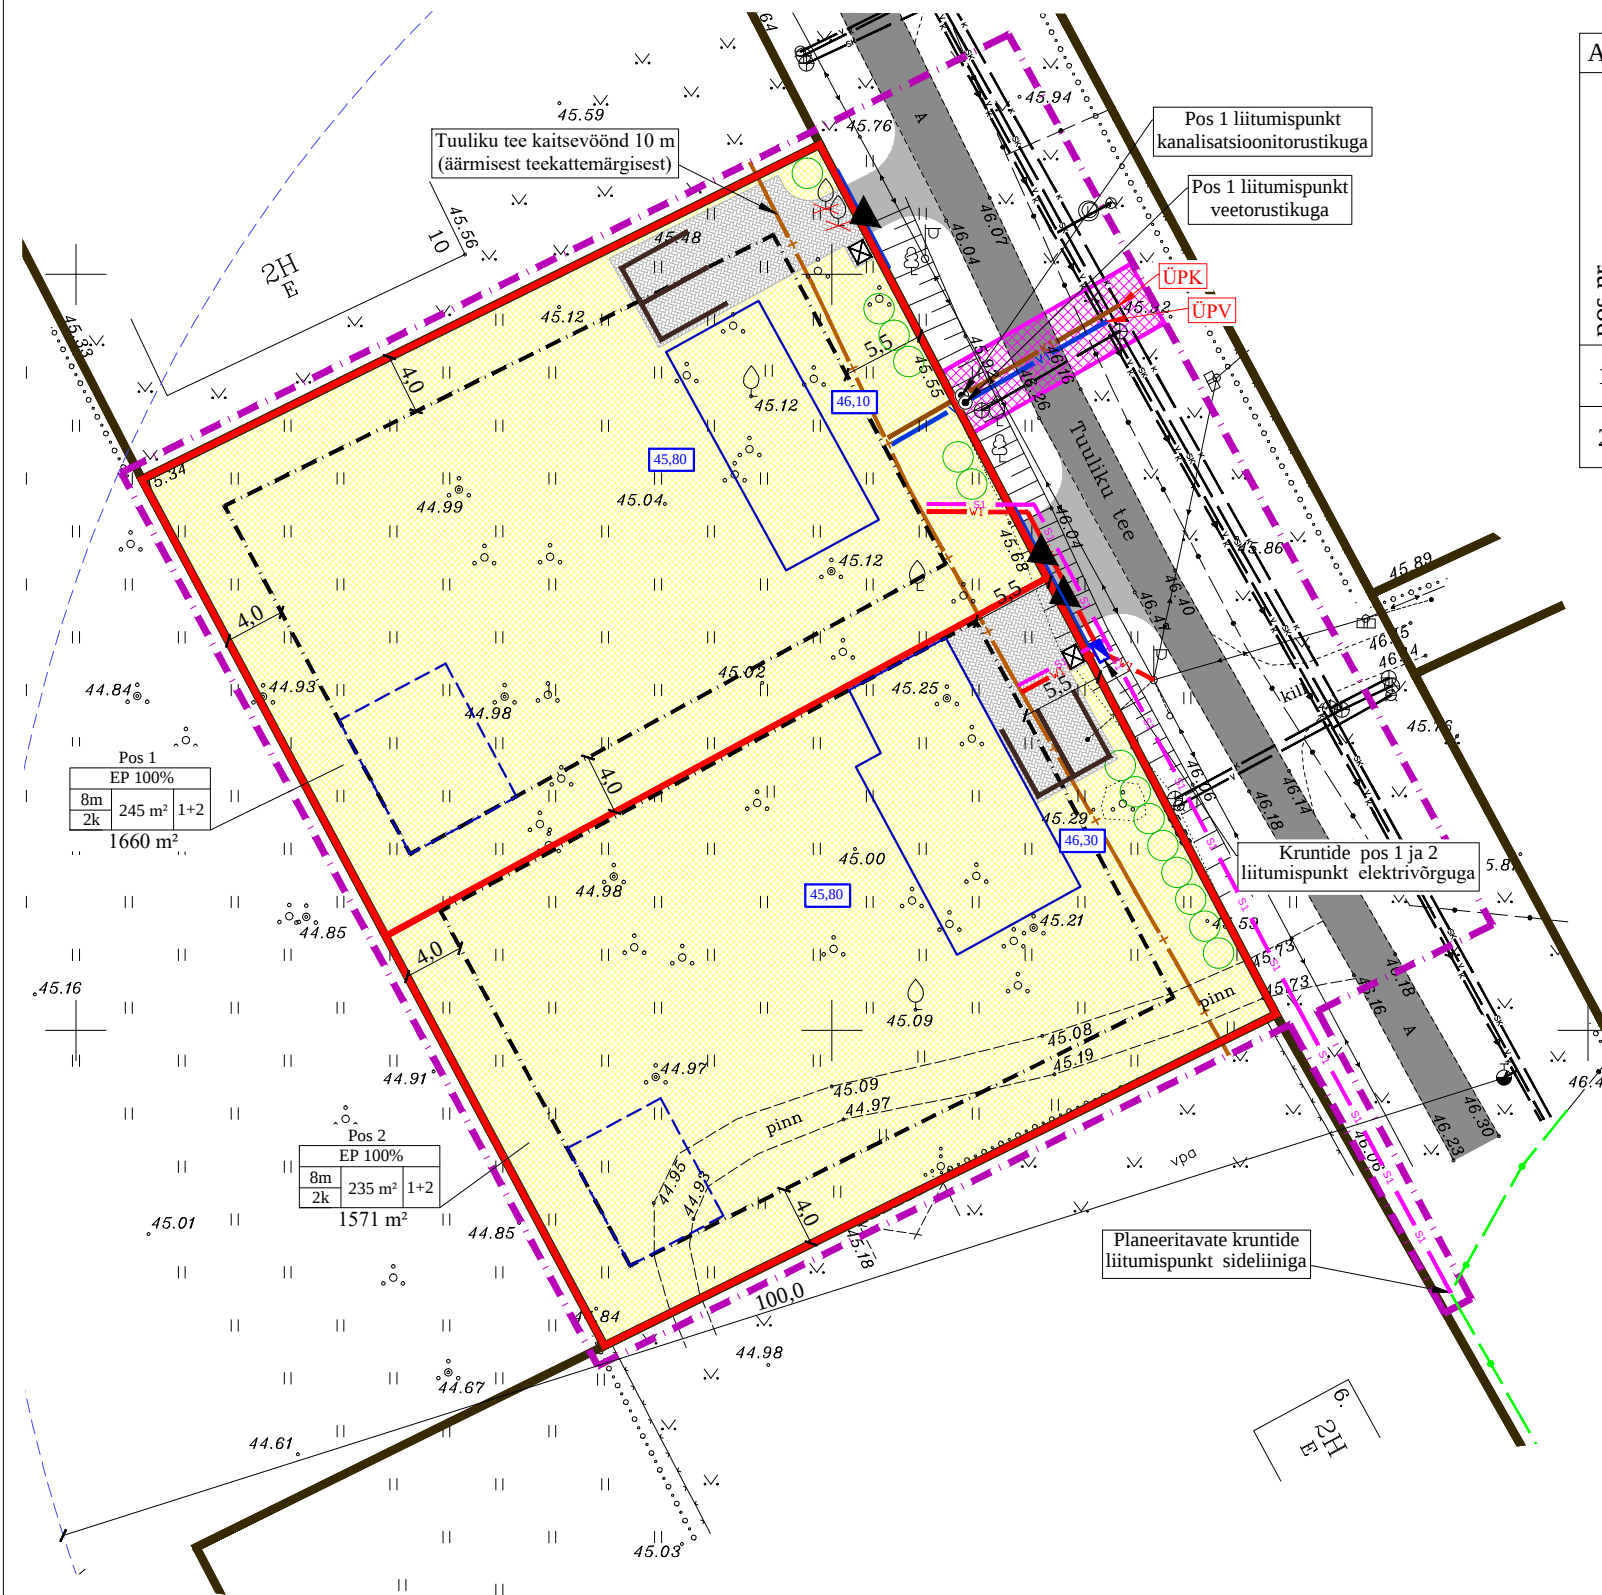

KRUNTIDE EHITUSÕIGUS											
pos nr.	krundi aadress või aadressi ettepanek	krundi planeeritud suurus m²	ehitisealune pind m²	täischiitus	max.korruselusus	hoone kõrgus maapinnast, m	põhihoone / abihoone	Hoonete arv krundil (põhihoone+abihoone)	maa sihtotstarve ja osakaalu% (detailplaneeringu liikide kaupa)	maa sihtotstarve ja osakaalu % (katastri-üksuse liikide kaupa)	tulepüisvus
1	Tuuliku tee 8a	1660	245	15 %	2	8/ 5	1+2	100% EP	100% E	TP3	2/ 2
2	Tuuliku tee 8	1571	235	15 %	2	8/ 5	1+2	100% EP	100% E	TP3	2/ 2
KOKKU:		3231									

Piirangud:
1* Tuuliku tee kaitsevöönd 10 m äärmisest teekattemärgisest

ANDMED KRUNTIDE MOODUSTAMISE KOHTA						
pos nr.	krundi aadress või aadressi ettepanek	krundi planeeritud sihtotstarve (katastri-üksuse liik)	krundi planeeritud suurus m²	moodustatakse kinnistutest (nr)	liidetavate/lahutatavate osade suurus m²	osade senine sihtotstarve (katastri-üksuse liik)
1	-	100% E	1660	Tuuliku tee 8, kinnistu nr: 8384802	-1660	E
2	-	100% E	1571		-1571	E

ARHITEKTUURSED PIIRANGUD:

- Katuse kaldenurk 20 - 45 kraadi. Väiksemad katuse osad ja osa hoonest võib olla madala kaldega, samuti abihoone katus;
- Piirete kõrgus on kuni 1,5m. Hoonete ehitusprojektide koostamise käigus lahendada piirdeid lähtuvalt hoonete arhitektuurist ning piirkonnas levinud kujunduslaadist. Tee poolne piire võib olla puidust latt- või lippaed või võrkpiire hekiga. Arvestades Tuuliku tänaval olevaid elamukruntide piirdeid, võib ühtse ilme saavutamiseks ehitada ka metalliaia. Lubatud on sarnaselt naaberkinnistutele kasutada piirdes kiviposte. Kinnistute vahel võib olla võrkpiire, kõrgus maksimaalselt 1,5m. Hoonete projekteerimisel määrata ühtne piirete lahendus lähtuvalt hoonestustüübist;
- Põhihoone korruselisuus - 2;
- Abihoone korruselisuus - 1;
- Täisehitus kruntidel 15%;
- Peamise viimistlusmaterjalina kasutada puitu. Puiduga võib kombineerida kivi, krohvi või tellist. Kasutada ja omavahel kombineerida kahte erinevat materjali ja liigendatud fassaadi. Hoonete välimus peab olema visuaalselt nauditav ning kaasaegse arhitektuurse lahendusega;
- Katusekatte värviks valida tume toon (must, tumehall, tumepruun);
- Abihooned ja piire peab sobima elamu arhitektuuriga;
- Hoone ±0.00 on planeeritavast maapinnast 0,3-0,5m kõrgemal;
- Hoonete projekteerimisel järgida energiatõhususe miinimumnõudeid (Ettevõtlus- ja infotehnoloogiainistri 11.12.2018 määrus nr 63 „Hoone energiatõhususe miinimumnõuded“) ning hoonete projekteerimisel arvestada standardiga EVS 842 “Ehitise heliisolatsiooninõuded. Kaitse müra eest” ja tagada piisavad isolatsioonitingimused vastavalt EVS 894:2008+A2:2015 „Loomulik valgustus elu- ja bürooruumides“;
- Hoonete ehitusel tuleb jälgida radoonihutu elamu ehitamise üldnõudeid. Projekteerimisel lähtuda standardist EVS 840:2017 „Juhised radoonikaitse meetmete kasutamiseks uutes ja olemasolevates hoonetes“ meetmeid;
- Hoone eskiisprojekt kooskõlastada Rae valla arhitektiga.

Märkused:

- „Tuuliku tee 8 maa-ala plaan tehnovõrkudega“ M 1:500 (Nagu Geodeesia OÜ, 25.11. 2020a. Töö nr: NG 242/20, reg.nr. EEG000456).
- Koordinaadid L-EST '97 süsteemis, kõrgused EH 2000 süsteemis.
- Krundi pos 2 hoonestusala kattub põhjapoolse krundipiiriga. Joonise loetavuse huvides on hoonestusala esitatud 0,3 m piirist eemale.

 FerrySan OÜ Muskaadi 14 76506 Saue linn Saue vald, Harjumaa Tel. +372 522 1744 MTR reg nr: EEP002230	Huvitatud isik		Peeter Koch				
	Töö nimetus ja aadress		Vaida aleviku Tuuliku tee 8 kinnistu ja lähiala detailplaneering Vaida alevik, Rae vald, Harju maakond				
Arhitekt Janika Jürgenson	Joonise nimetus		PÕHIJOONIS TEHNOVÕRKUDEGA			Stadium DP	
	Kuupäev 03.05.2021 a.	Mõõt 1:500	Töö nr DP 1-21	Joonis 4	Jooniseid 4		

TINGMÄRGID

OLEMASOLEV

	KINNISTU PIIR
	ASFALTKATE
	VEETORUSTIK
	KANALISATSIOONITORUSTIK
	SADEMEVEETORUSTIK
	0,4 kV MAAKAABEL
	0,4 kV ÕHULIIN
	SIDEKAABEL
	SIDEKAABEL (LIGILÄHEDANE ASUKOHT)
	HÜDRANT TÖÖRAADIUSEGA

PLANEERITAV

	PLANEERITAVA ALA PIIR
	KRUNDI PIIR
	HOONESTUSALA
	JUURDEPÄÄSUTEE/ PARKIMISALA (TÄPSUSTUB EHITUSPROJEKTI KOOSTAMISEL)
	SOOVITUSLIK ELAMU / ABIHOONE ASUKOHT
	JUURDEPÄÄS KRUNDILE
	SOOVITUSLIK PRÜGIKONTEINERI ASUKOHT
	0,4kV MAAKAABEL
	ELEKTRIVÕRGU LIITUMISKILP
	VEETORUSTIK
	KANALISATSIOONITORUSTIK
	SIDEKAABEL
	LIKVIDEERITAV OBJEKT
	SERVITUUDI MÄÄRAMISE VAJADUS
	AS ELVESO KASUKS
	MAAPINNA KÕRGUS (TÄPSUSTUB EHITUS-PROJEKTI KOOSTAMISEL)

Krundi kasutamise sihtotstarve (ruumilise planeerimise leppemärgid 2013):

EP - üksikelamu maa

Krundi kasutamise sihtotstarve (katastriüksuse sihtotstarvete liigid):

E - elamumaa.

PLANEERITAVA KRUNDI EHITUSÕIGUS:

- 1 - POSITSIOONI NUMBER
- 2 - PLANEERITUD MAA SIHTOTSTARVE PROTSENTIDES
- 3 - HOONE LUBATUD MAKSIMAALNE KÕRGUS MAAPINNAST
- 4 - LUBATUD MAKSIMAALNE KORRUSELISUS
- 5 - LUBATUD MAKSIMAALNE EHITISEALUNE PIND
- 6 - HOONETE ARV KRUNDIL
- 7 - PLANEERITUD KRUNDI PIND

1	2
3	5
4	6
7	