


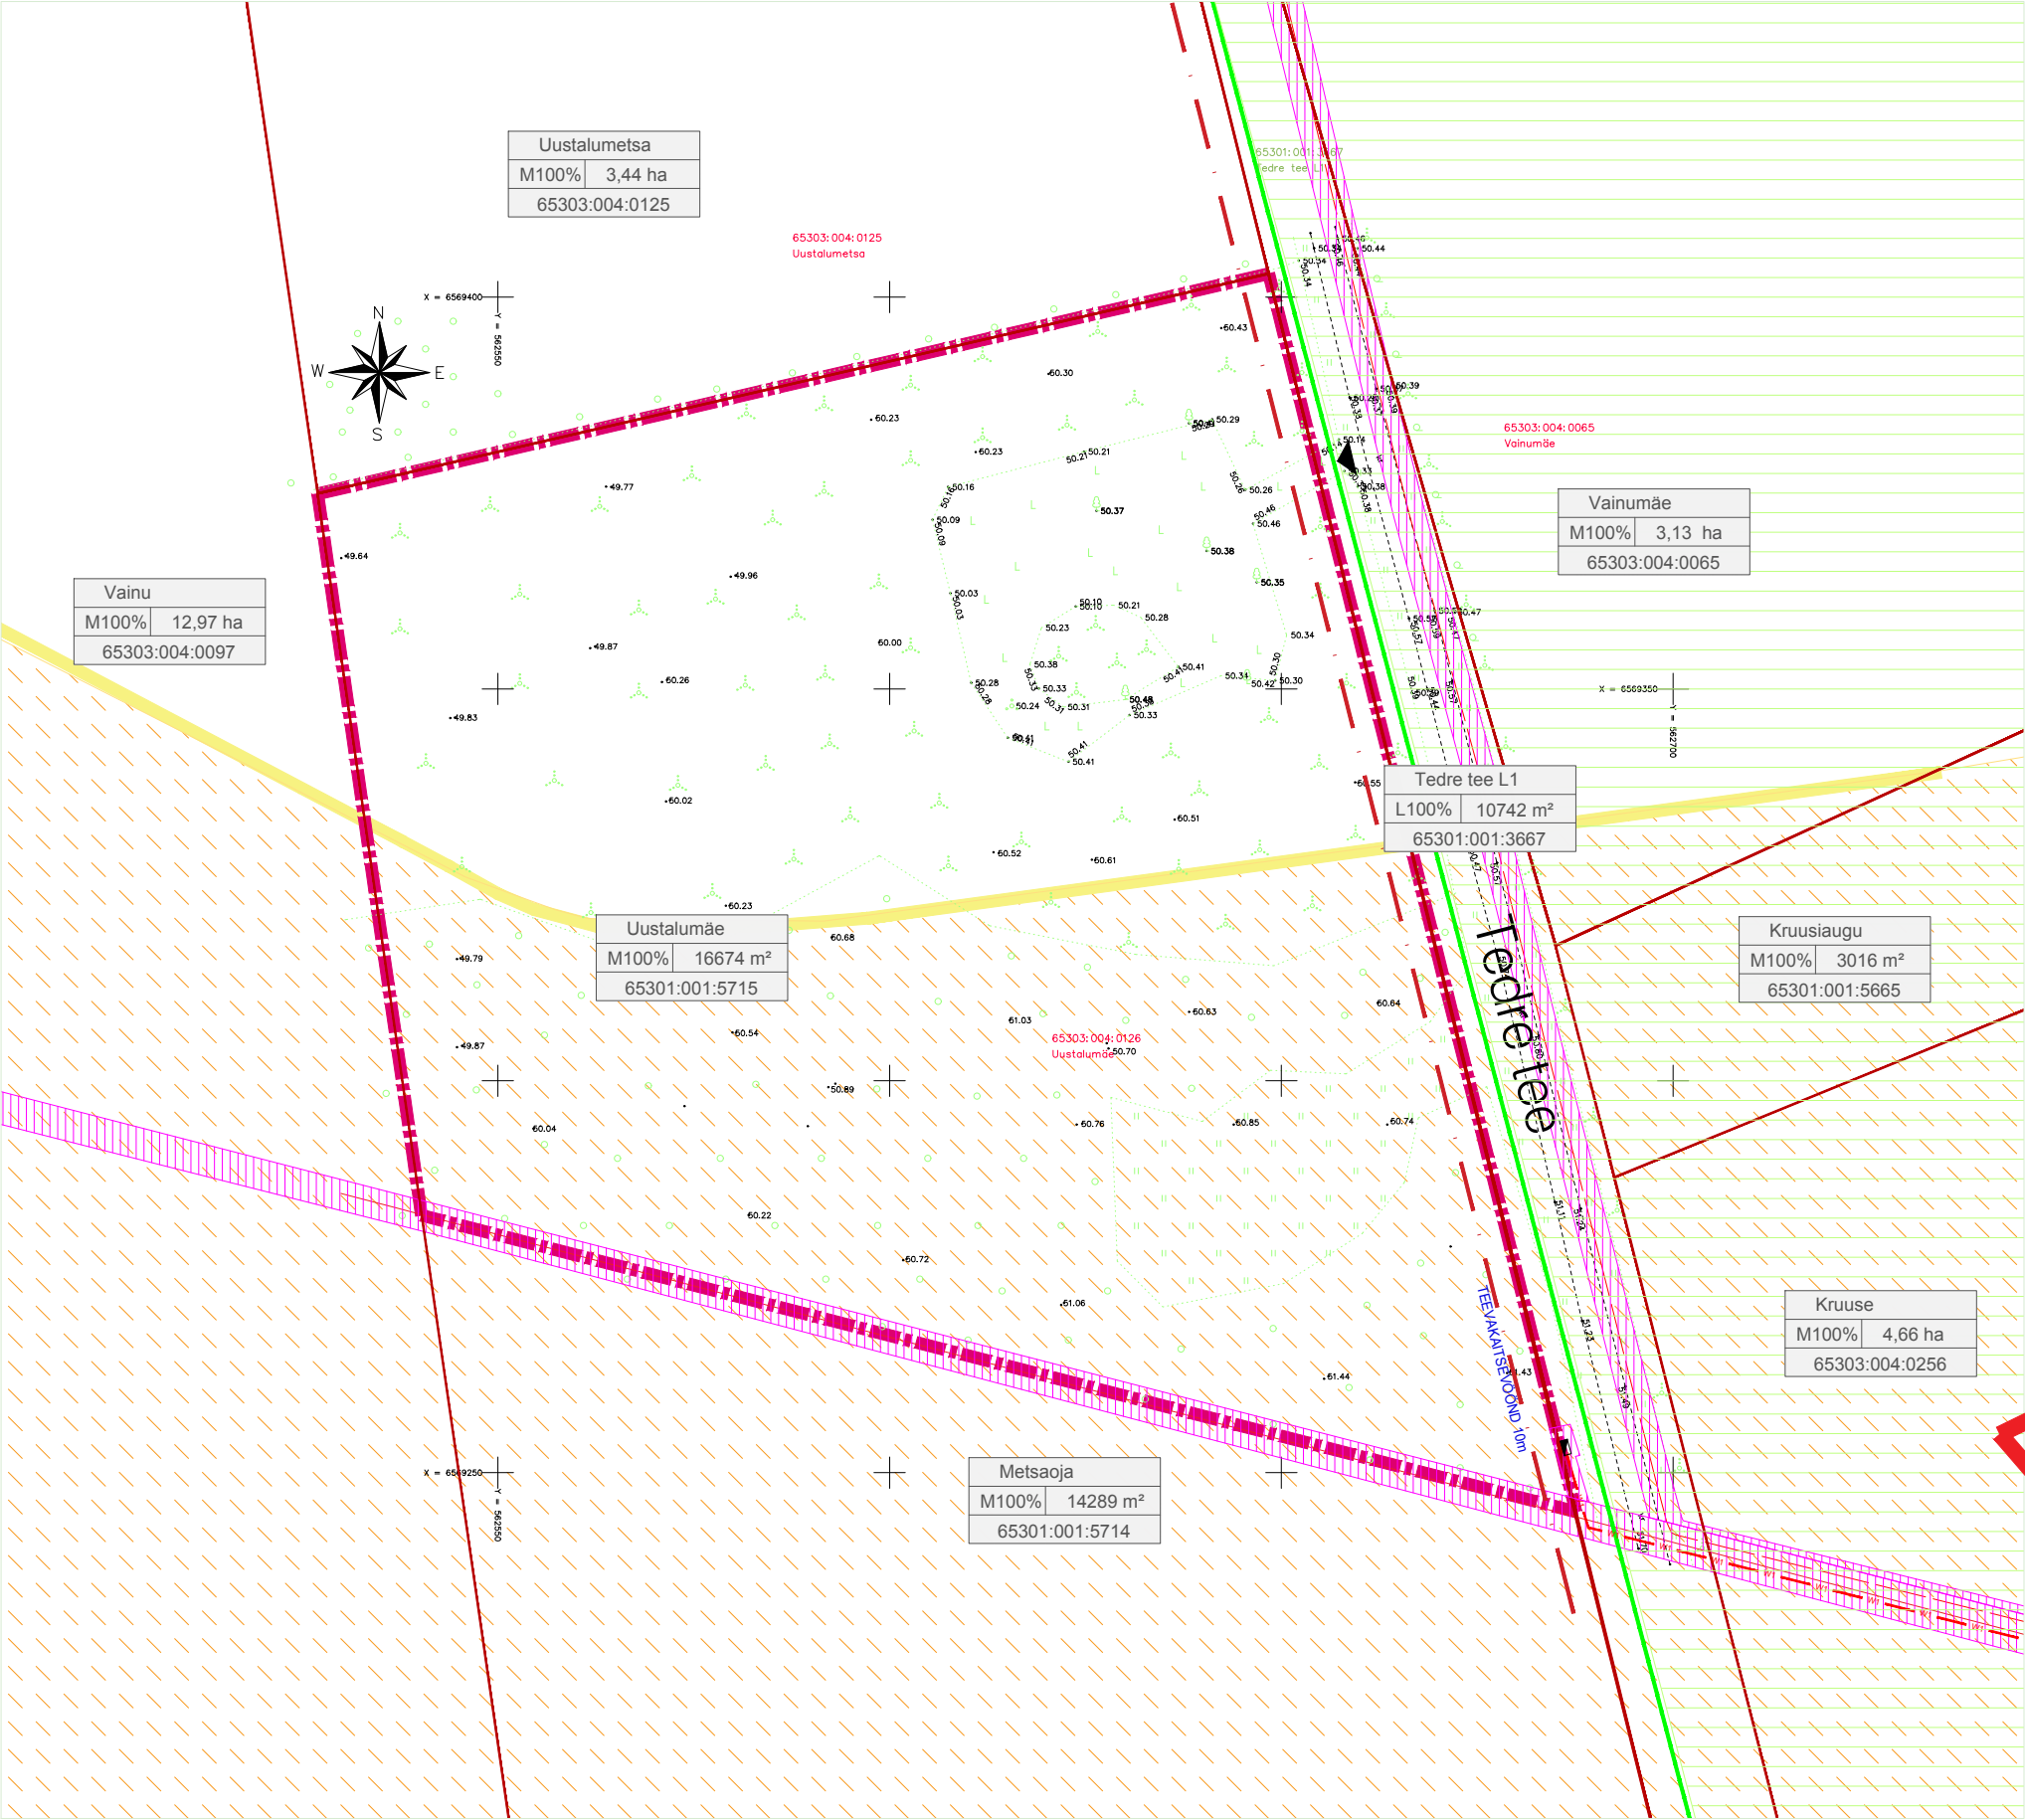

TINGMÄRGID

PLANEERINGUALA PIIR

KINNISOMANDI PIIR

OLEMASOLEV JUURDEPÄÄS

ROHEVÕRGUSTIKU ALA PIIR


AJALOOLINE ASUSTUSSTRUKTUUR

OLEMASOLEVAD TEHNORAJATISED

KESKPINGE ELEKTRIOHULIIN

ELEKTRIMAAKAABEL-LIIN

TEHNOVÕRGU KAITSEVÕÖND

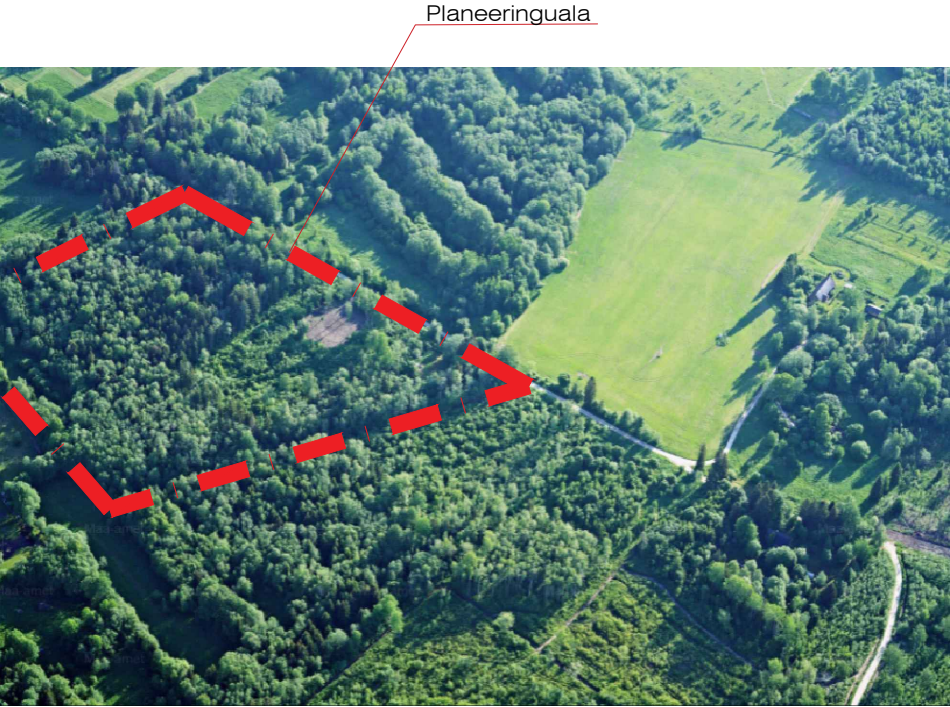

MÄRKUSED:
1. topo-geodeetilise alusplani koostas OÜ Kirjanurk, august 2020 a, töö nr 4105G.



Planeeringu koostamise korraldaja
Planeerija
Arhitekt
Projektijuht

Rae Vallavalitsus
Optimal Projekt OÜ
I. Punger
A. Anton

Rae vald, Urvaste küla,
Uustalumäe kinnistu ja
lähiala detailplaneering
TUGIPLAAN

Töö nr 406
DP
M 1:1000
28.02.2023
AS - 03