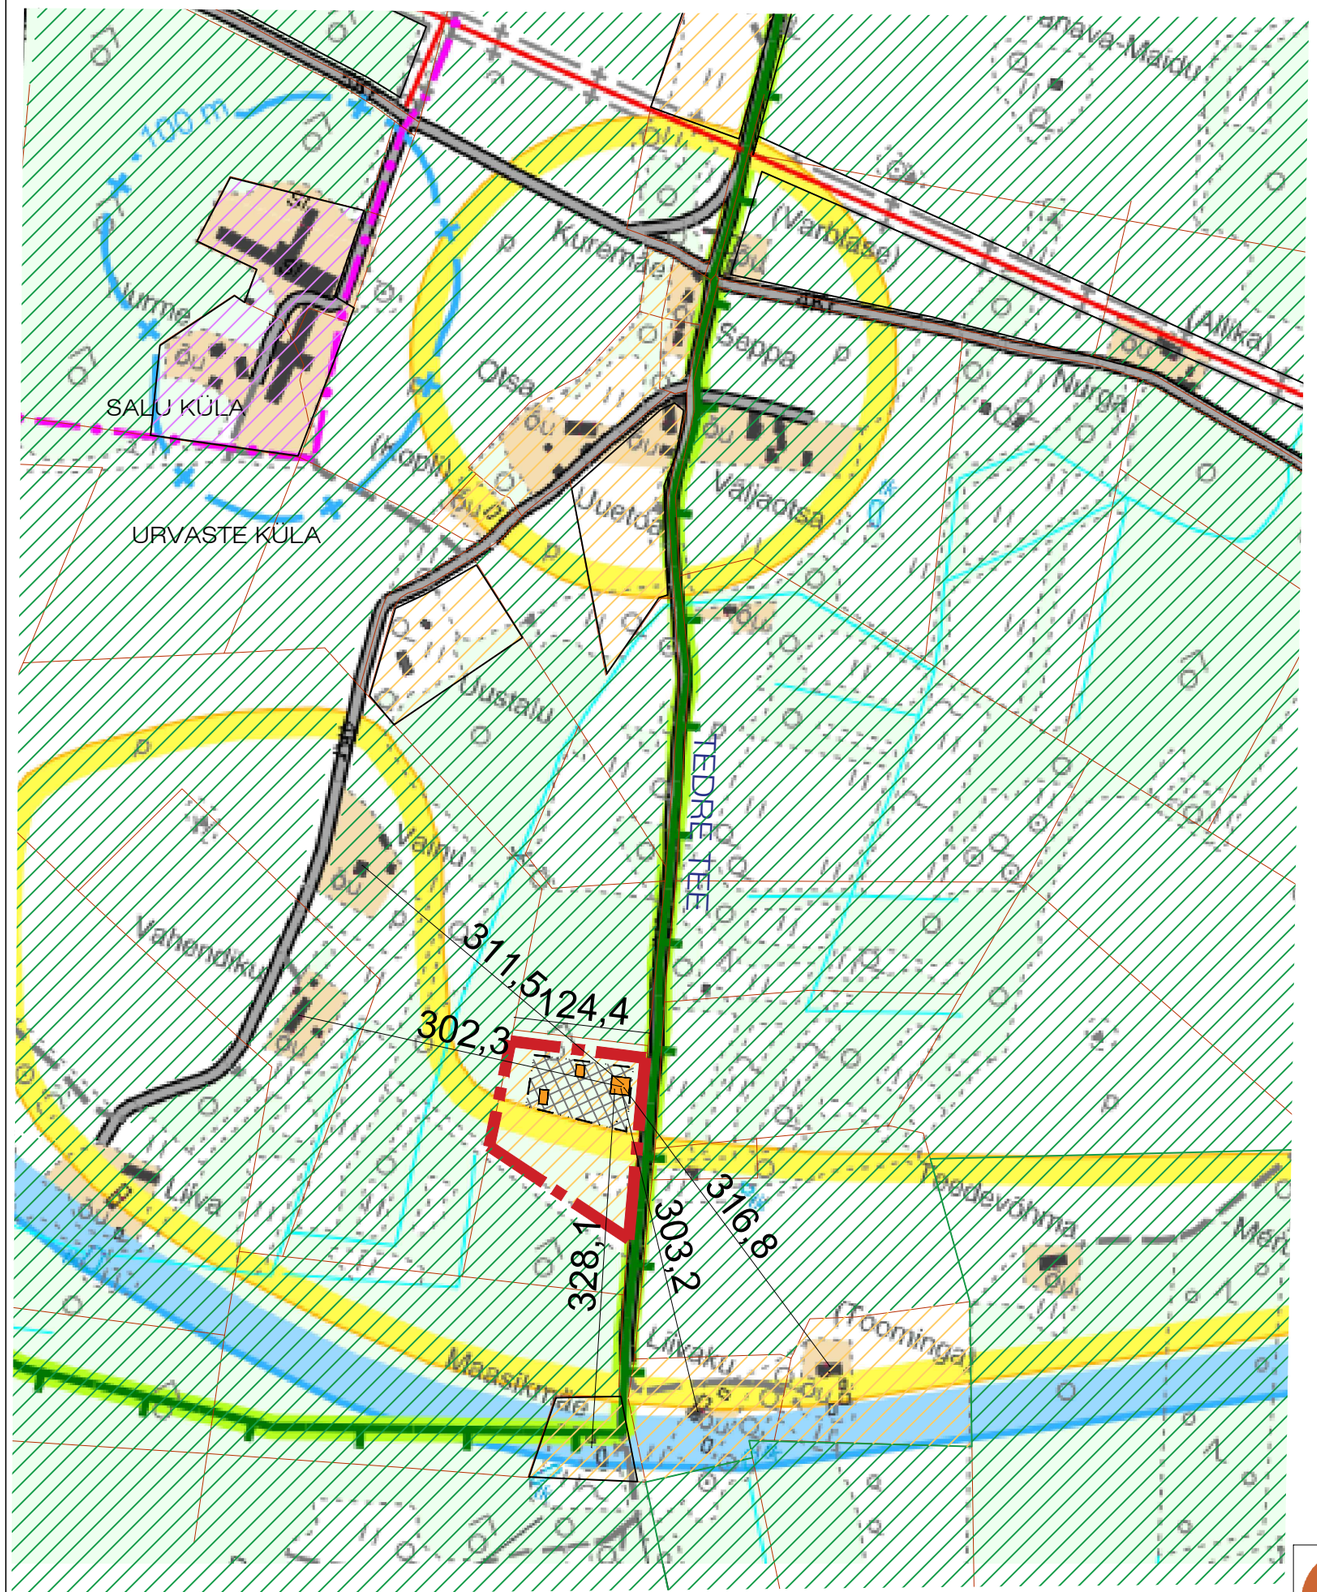

TINGMÄRGID

- DETAILPLANEERINGU ALA PIIR
- OLEMASOLEVA KINNISTU PIIR
- OLEMASOLEV HOONE
- PLANEERITUD HOONESTUSALA
- PLANEERITAVA ELAMU/ABIHOONE VÕIMALIK ASUKOHT
- OLEMASOLEV SÕIDUTEE
- ELAMUMAA
- MAATULUNDUSMAA
- TOOTMISMAA
- VÄÄRTUSLIK TRADITSIOONILINE MAASTIK JA AJALOOLINE MAASTIKUMUSTER
- AJALOOLINE ASUSTUSSTRUKTUUR
- ROHEVÕRGUSTIK
- KÜLA LAHKMEJOON

OPTIMAL PROJEKT

Arhitekt I. Punger

Projektijuht A. Anton

Rae vald, Urvaste küla,
Uustalumäe kinnistu detailplaneering

KONTAKTVÖÖNDI ANALÜÜS

Töö nr 406

Eskiis

M 1:1000

27.09.2022

AS - 02