


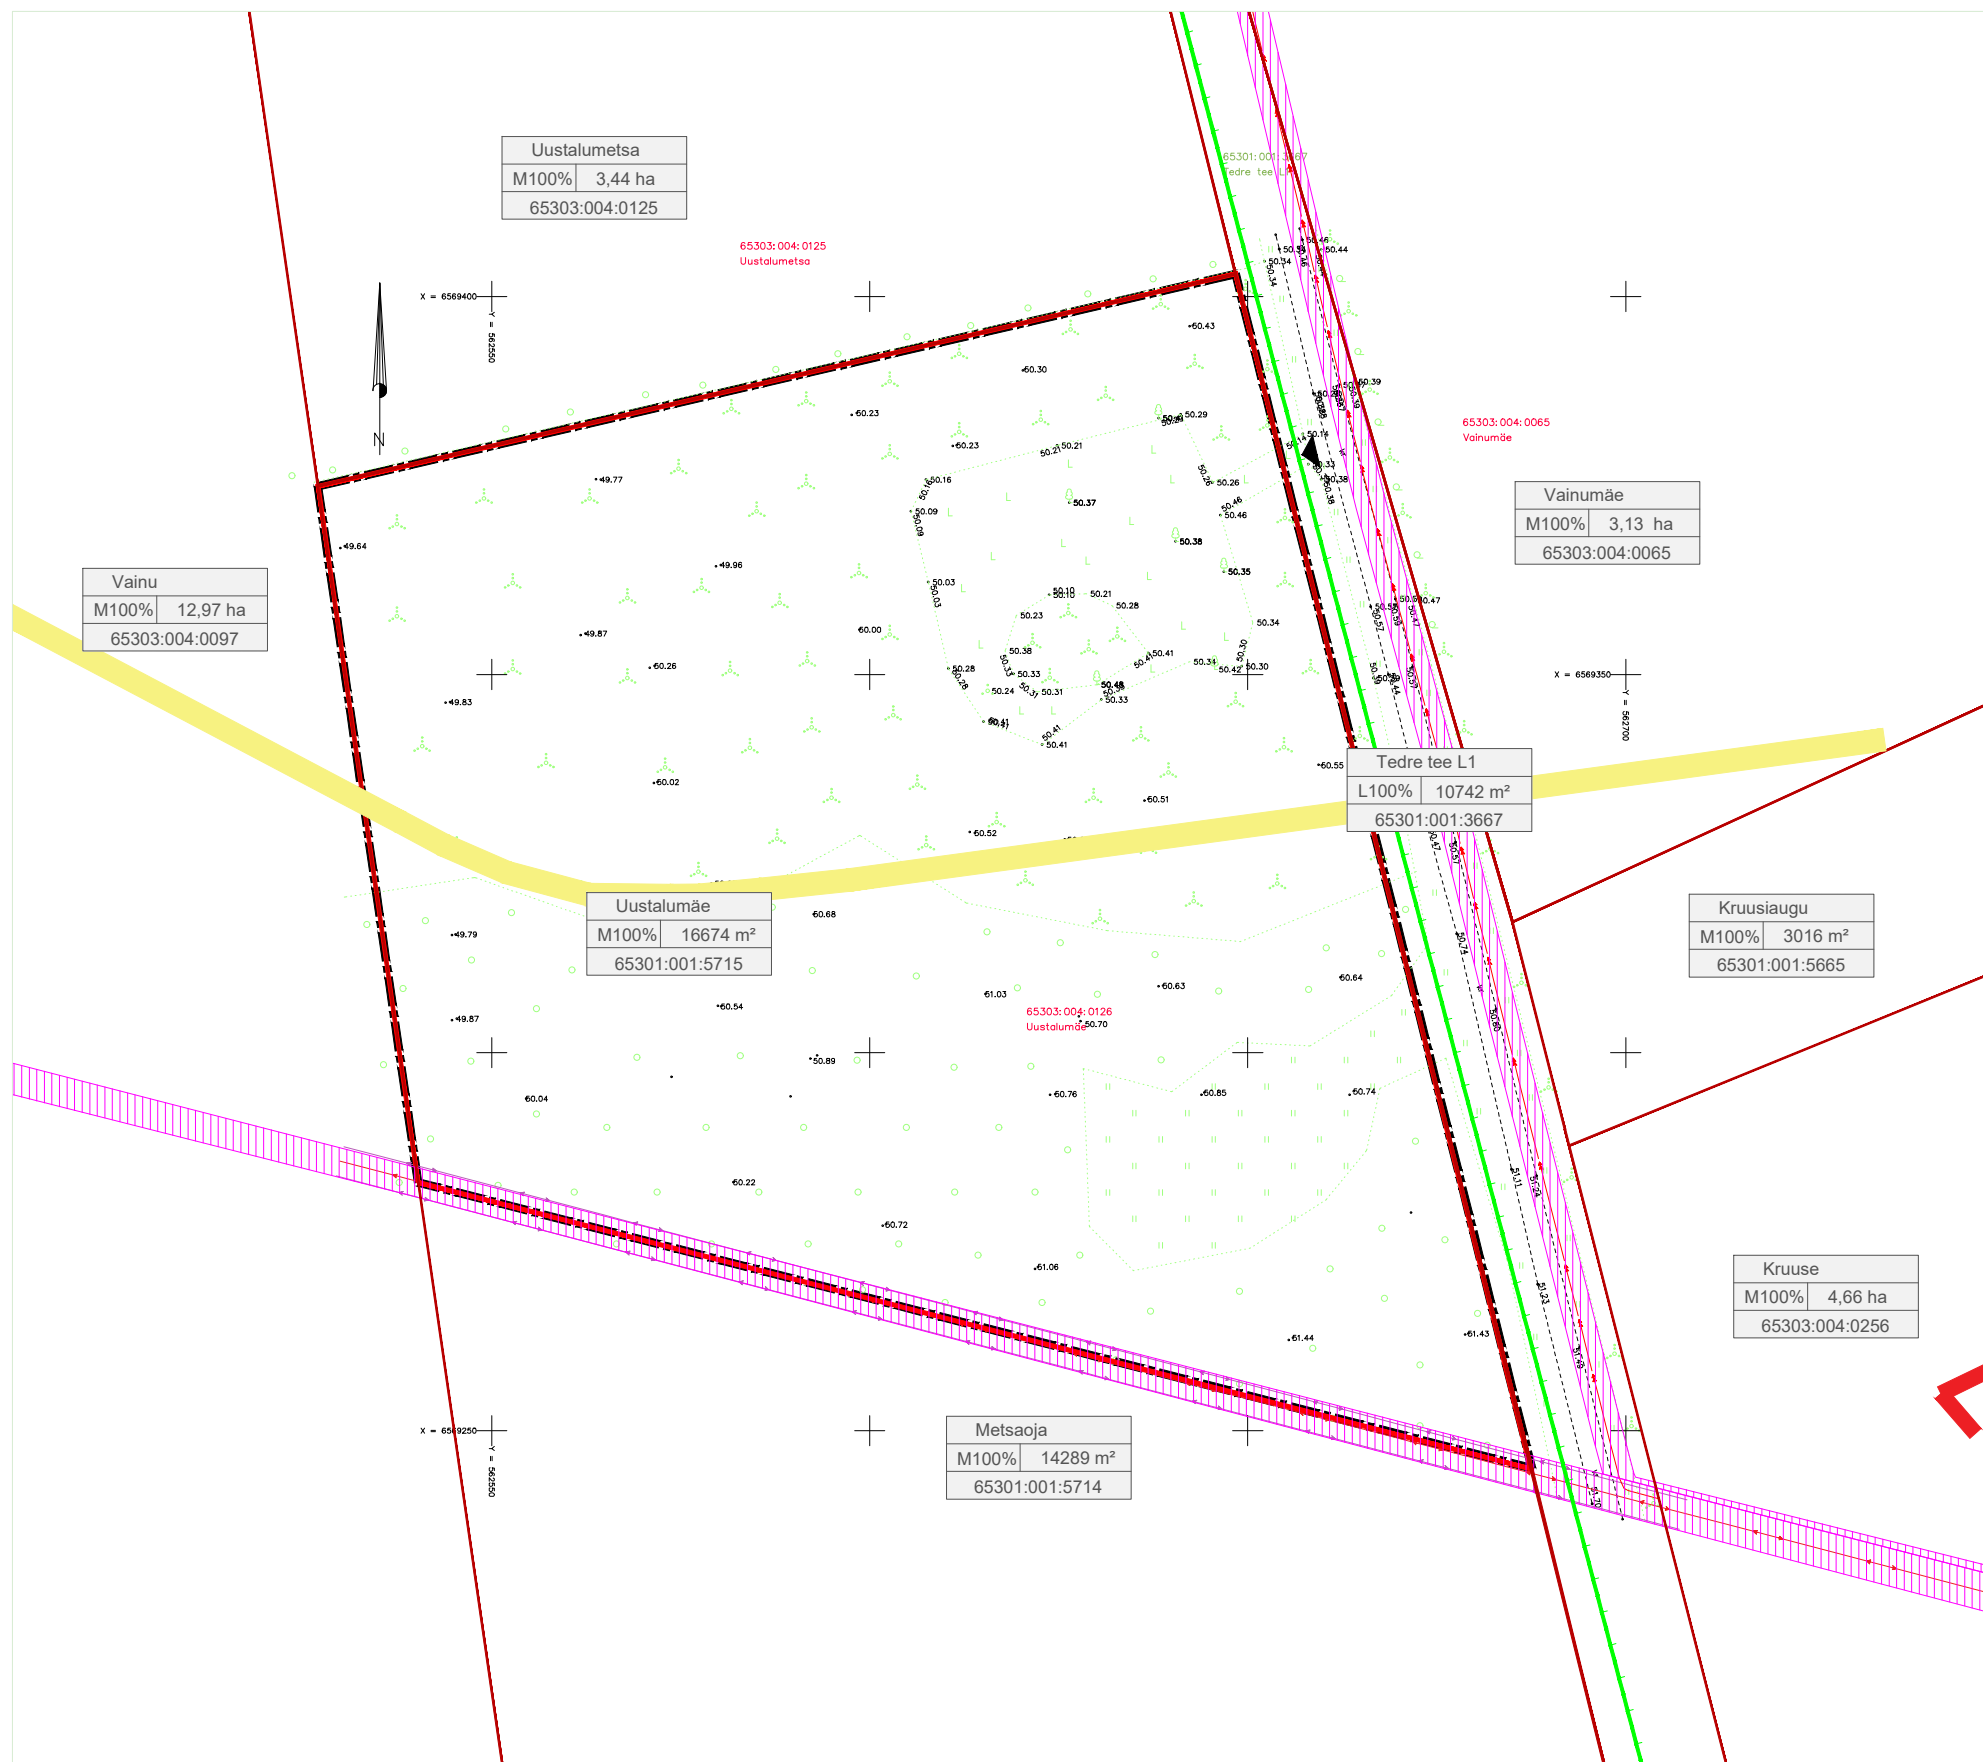


TINGMÄRGID

- DETAILPLANEERINGU ALA PIIR
- KINNISOMANDI PIIR
- PLANEERITUD KRUNDI PIIR
- OLEMASOLEV JUURDEPÄÄS
- ROHEVÕRGUSTIKU ALA PIIR

OLEMASOLEVAD TEHNORAJATISED

- KESKPINGE ELEKTRIÕHULIIN
- TEHNOVÕRGU KAITSEVÕÖND

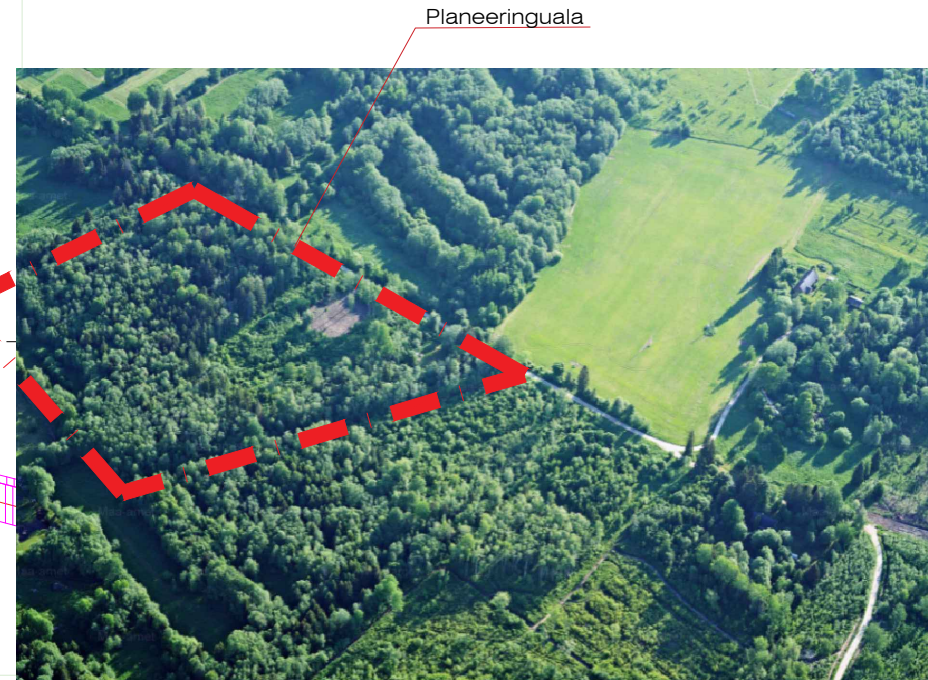

Arhitekt I. Punger
Projektijuht A. Anton

Rae vald, Urvaste küla,
Uustalumäe kinnistu detailplaneering
TUGIPLAAN

Töö nr 406
Eskiis
M 1:1000
27.09.2022
AS - 03