


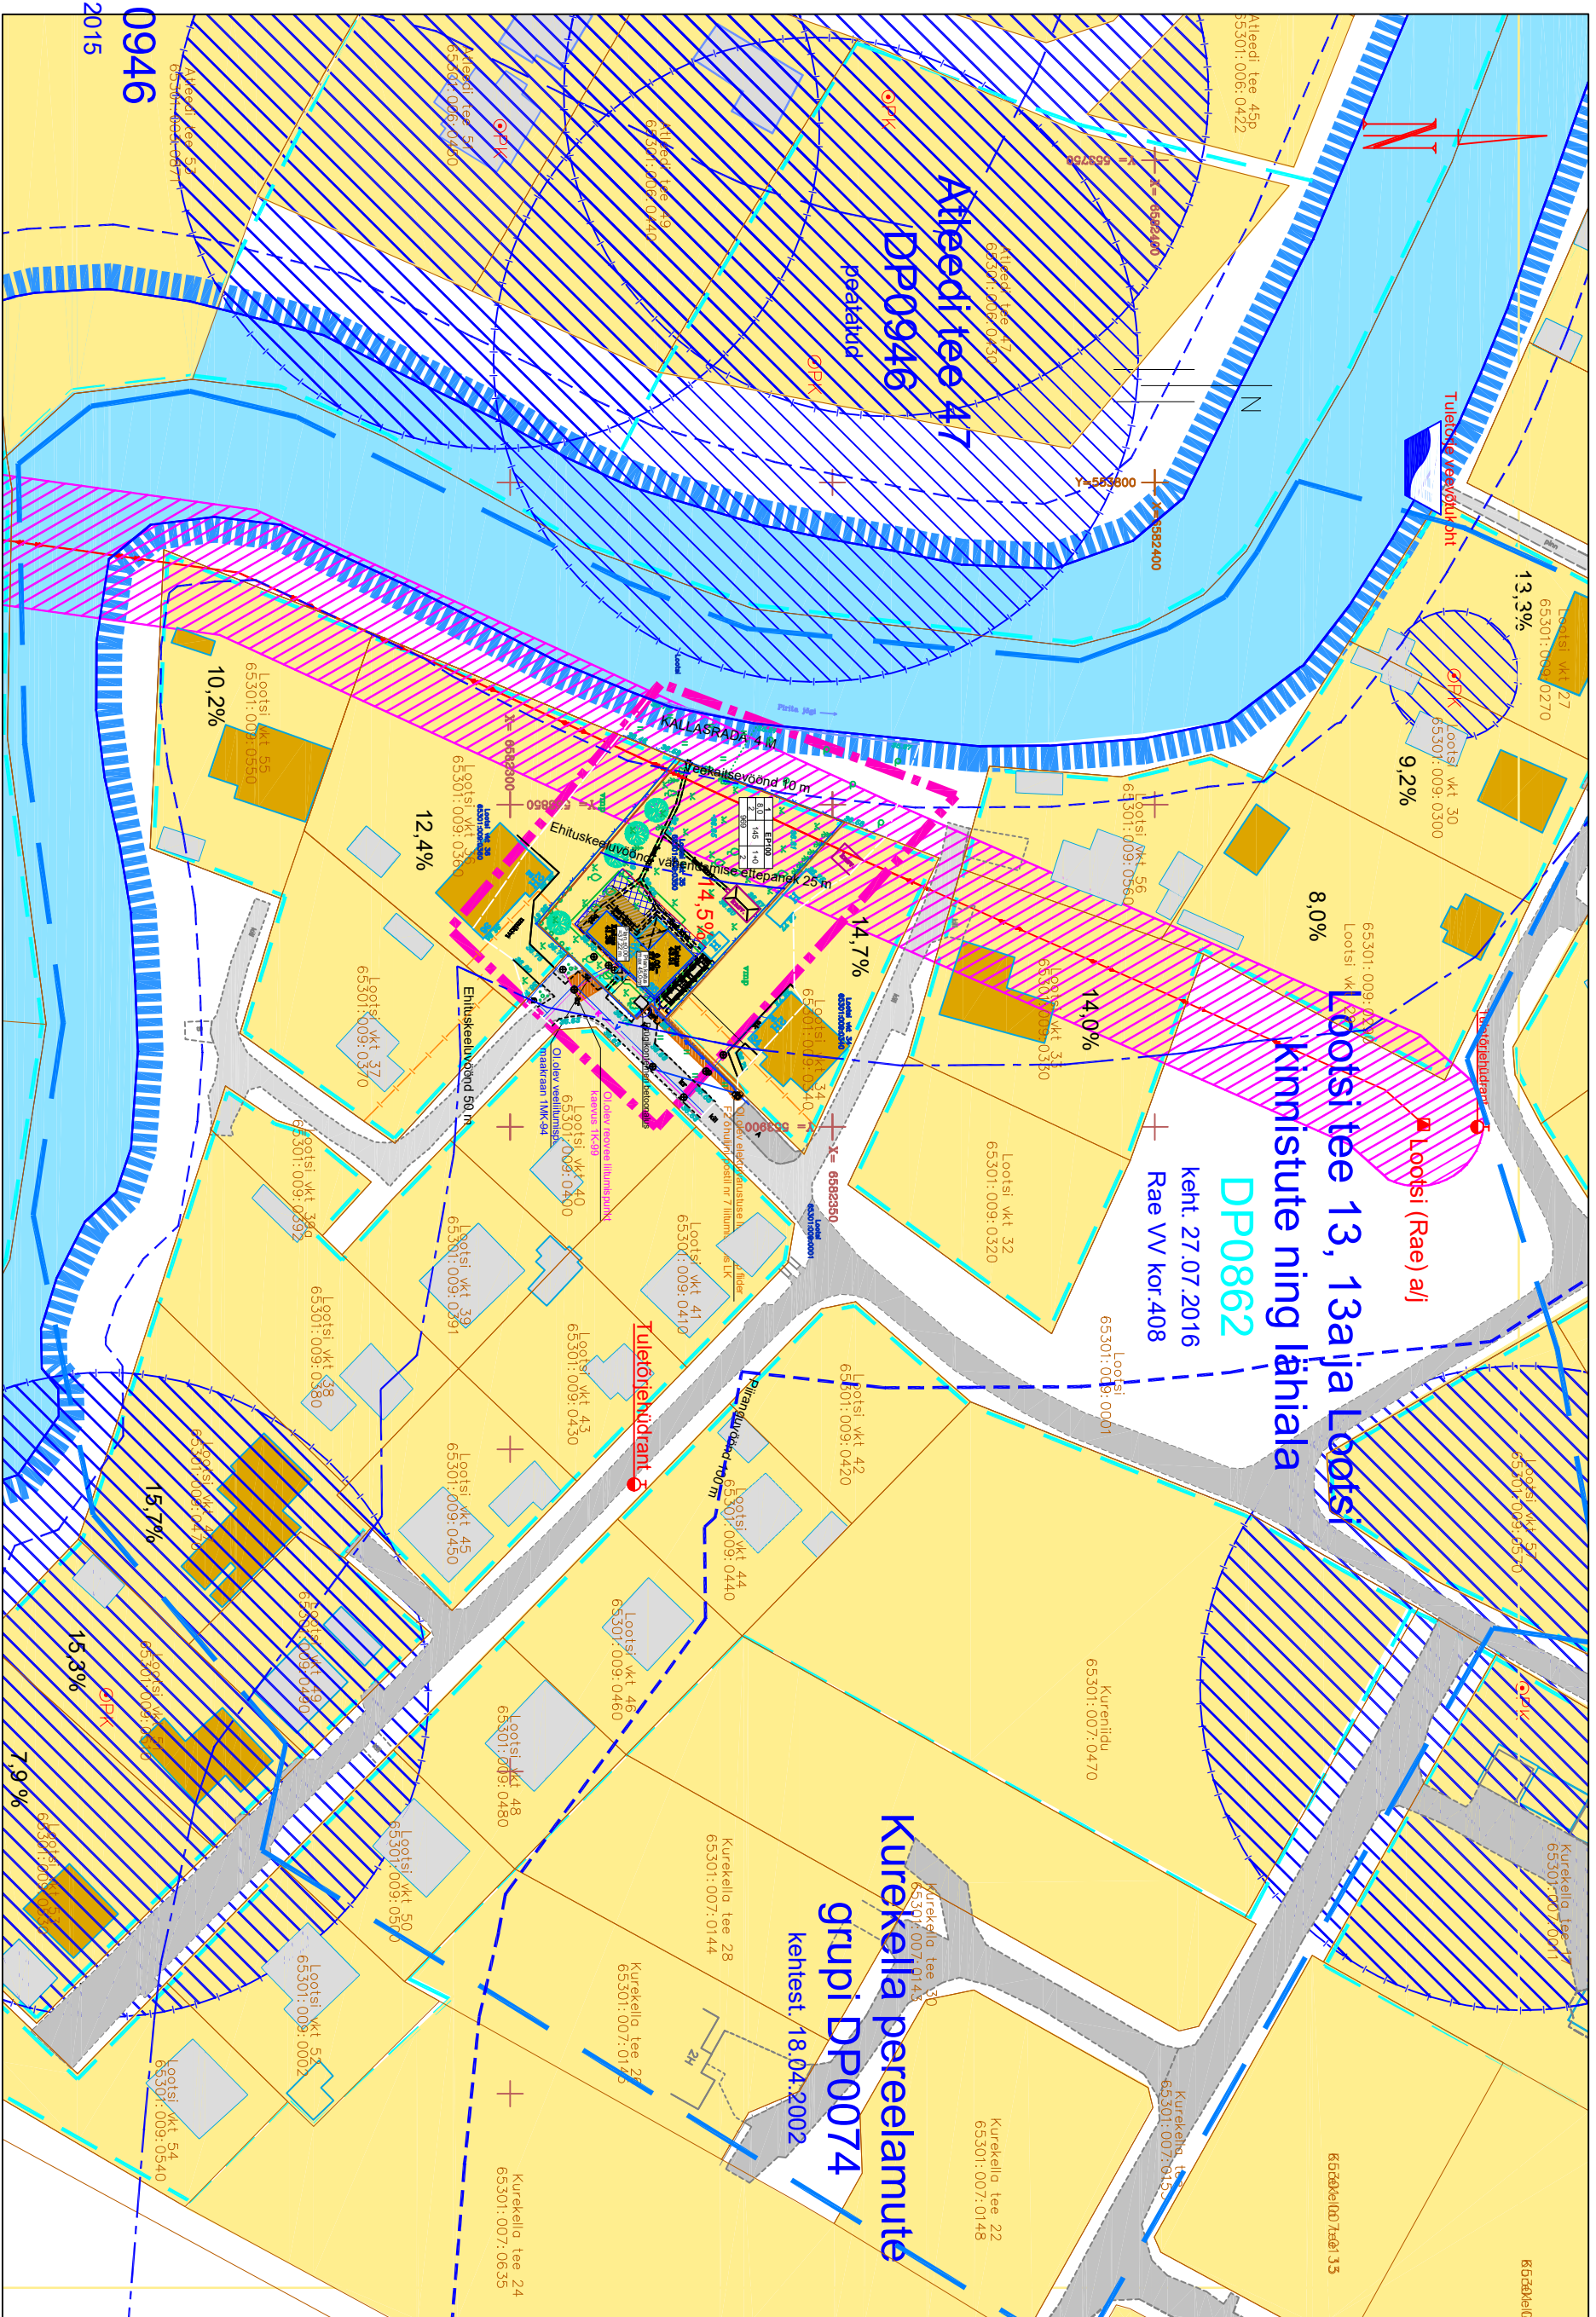

TINGMÄRGID:

Kontaktvööndi piir

Planeeringuala piir

Kinnistute piirid

Plan. kinnistu piir

Veeokogu (Pirtla jõgi)

Kallasrada 4 m

Veekaitsevöönd 10 m

Ehituskeelvöönd 50 m

Piiranguvöönd 100 m

Tihesustussalaja ehituskeelvööndi vähendamise ettepanek 25 m

Hoonestusala

Jõeaga piirnevad õiguslikul alusel rajatud ol.olevad ehitised

Muud ol.olevad ehitised

Naaberplaneeringualade piirid

Ol.olev tuuletõrjehüdrant

14,7%

Elamumaa

Väljalikujunenud tänavakaitsevöönd (seaduslike hoonete tänavatassadide joonele)

SOLPRO OÜ Reg NR.11961323 EEP001952 Peterburi tee 47, 11415 Tallinn solpro@solpro.ee tel. +372 56 649 659 SOLPRO	Objekt Lootsi vkt 35 kinnistu ja lähiala detailplaneering Vaskjala küla, Rae vald, Harju maakond
Tellijä Anžela Plaksina Joonise nimetus KONTAKTVÖÖNDI ANALÜÜSI SKEEM	Kuupäev oktoober 2021 Mõõtka M1 : 1000 Staatium detailplaneering Töö nr. 031-1-15 Joomise nr. DP-2
SOLPRO OÜ juhataja Roman Lebedev Vastutav spetsialist Kristina Sepp, vol.arih. tase 7, kuulsetunnistus 100511 Töö teostaja Riho Tint	