


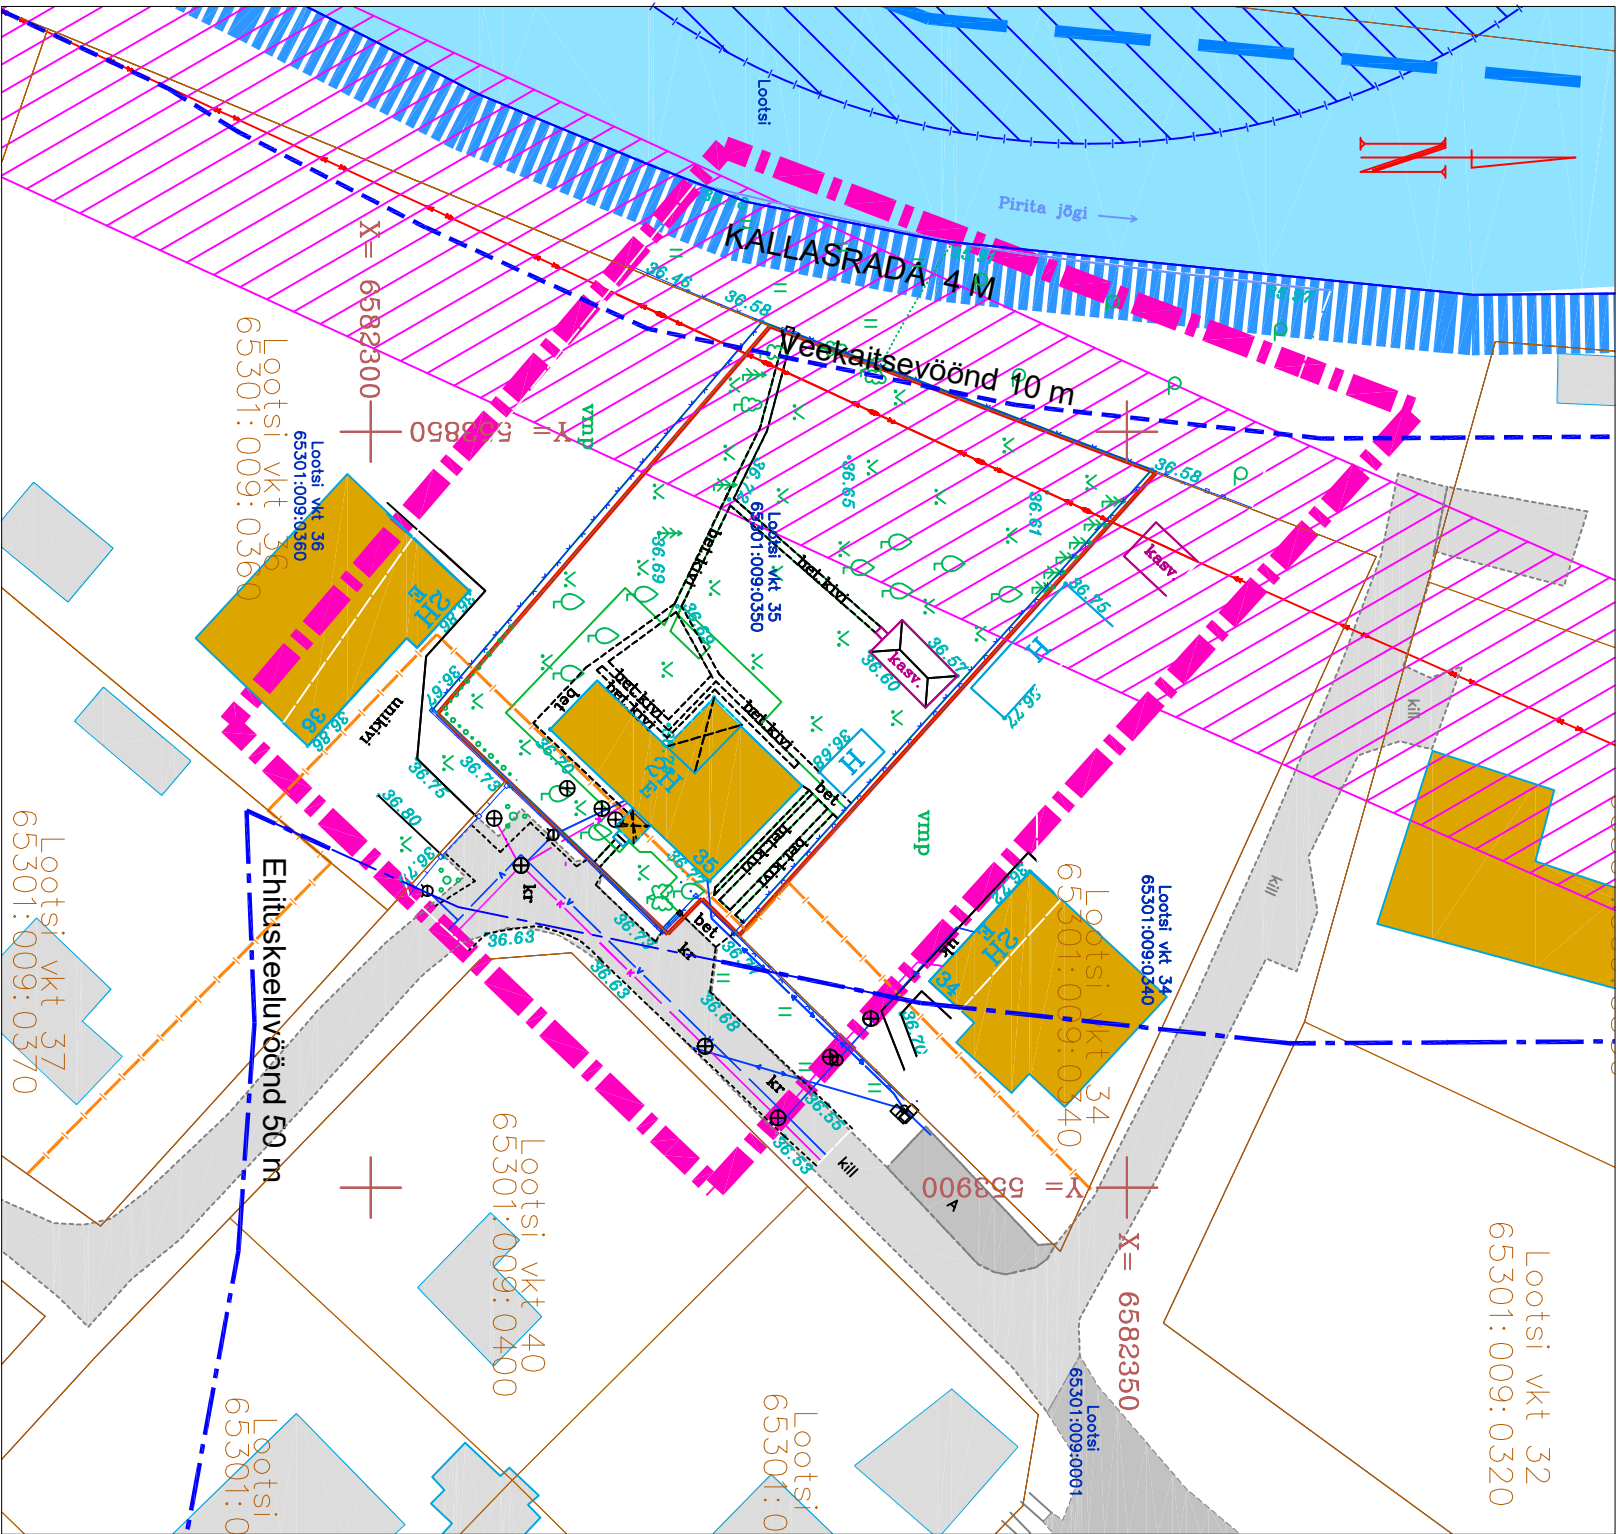

Tingimärgid:

Lootsi vkt 35 planeeringuala piir

katastripiir

plan. kinnistu piir

Veekogu (Pirita jõgi)

Kallasrada 4 m

Veekaitsevöönd 10 m

Ehituskeeluvöönd 50 m

Piiranguvöönd 100 m

Tänavakaitsevöönd

ol.olevad jõega piirnevate kinnistute seaduslikul alusel ehit. hooned

El.õhuliini isikliku kasutusõiguse servituudi ala

Koordinaadid L-EST '97 süsteemis
Kõrgused EH2000 süsteemis

OU EMERLIN

Reg. nr: 12139795
Keskaja 3/3-3, Tallinn 10312
KTR 363000267

MAA-ALA PLAAN

Objekt:

Harju maakond
Rae vald
Vaskjala küla

Lootsi vkt 35

Mõeldakse ja koostatakse	J.Selepor	25.10.2019	Mõeldakse: 1:500
Koostaja	J.Selepor	11.11.2019	Töö nr: GA-001
Kontrollitud:			

TEHNIVÕRKUDE KOOSKÕLASTUSED			
jrk. nr.	osutus	kuupäev	nr
1	OU ELEKTRILEVI	11.11.19	kontrollitud
2	AS ELVESO	11.11.19	436/VK

SOLPRO OÜ Reg nr: 11961323 EEP001952 Petersburi tee 47, 11415 Tallinn solpro@solpro.ee tel: +372 56 649 659		Objekt	Lootsi vkt 35 kinnistu ja lähiala detailplaneering	Kuupäev	oktoober 2021
Tellija	Anžela Plaksina				
SOLPRO OÜ juhataja	Roman Lebedev				
Vastutav spetsialist	Kristina Sepp, vol.arn. tase 7, kutselunnistus 100511				
Töö teostaja	Riho Tint				
			TUGIPLAAN		
				Staadium detailplaneering	
				Töö nr.	0311-15
				Joonise nr.	DP-3