


VAADE A

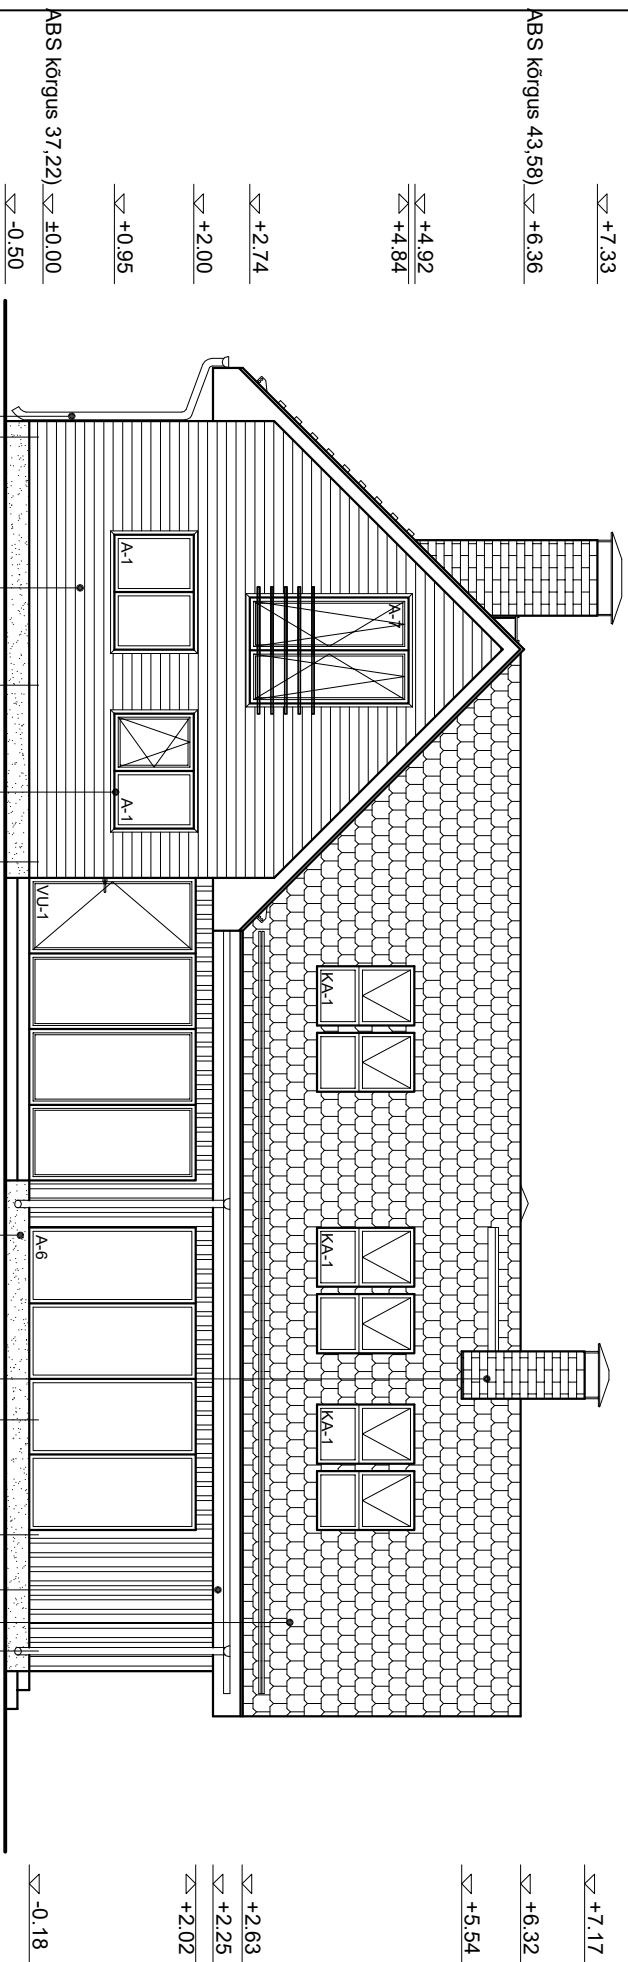

- 1 Puidulõlga kaetud laudis, värv beež
(nt. Teknos 1804)
- 2 Viimistuskrohv
(nt. Ceresit), värv pruun
(nt. Tikkurila 496-1)
- 3 Pruunid puitaluminiium aknad ja ukseid,
vihmaveeplekid šokolaadipruunid
(nt. RR 887)
- 4 Värvitud puitlaudis,
värv šokolaadipruun (nt. Ral 8017)
- 5 Katusekate,
värv šokolaadipruun
- 6 Telliskividest korsten
- 7 Vihmaveerennid ja vihmaveetorud,
värv šokolaadipruun
(nt. Ruukki RR 887)

Märkus: Kõrgused on EH2000 süsteemis.

 SOLPRO Reg.NR. 11961323 EEP001952 Peterburi tee 47, 11415 Tallinn solpro@solpro.ee tel.: +372 56 649 659		Aiamaja laiendusprojekt Lootsi vkt 35, Vaskjala küla, Rae vald, Harju maakond	
Tellija	Oleg Plaksin, Anžela Plaksina	Joonise nimetus	VAADE A
Arhitekt	Irina Belkina		
Vastutav spetsialist	Kristina Sepp, volitatud arhitekt, tase 7, kutsetunnistus 100511		
		Staadium	EP
		Töö nr.	210120
		Joonise nr.	A-3
		Kuupäev	14.05.2020
		Mõõtkava	1:100