


VAADE C

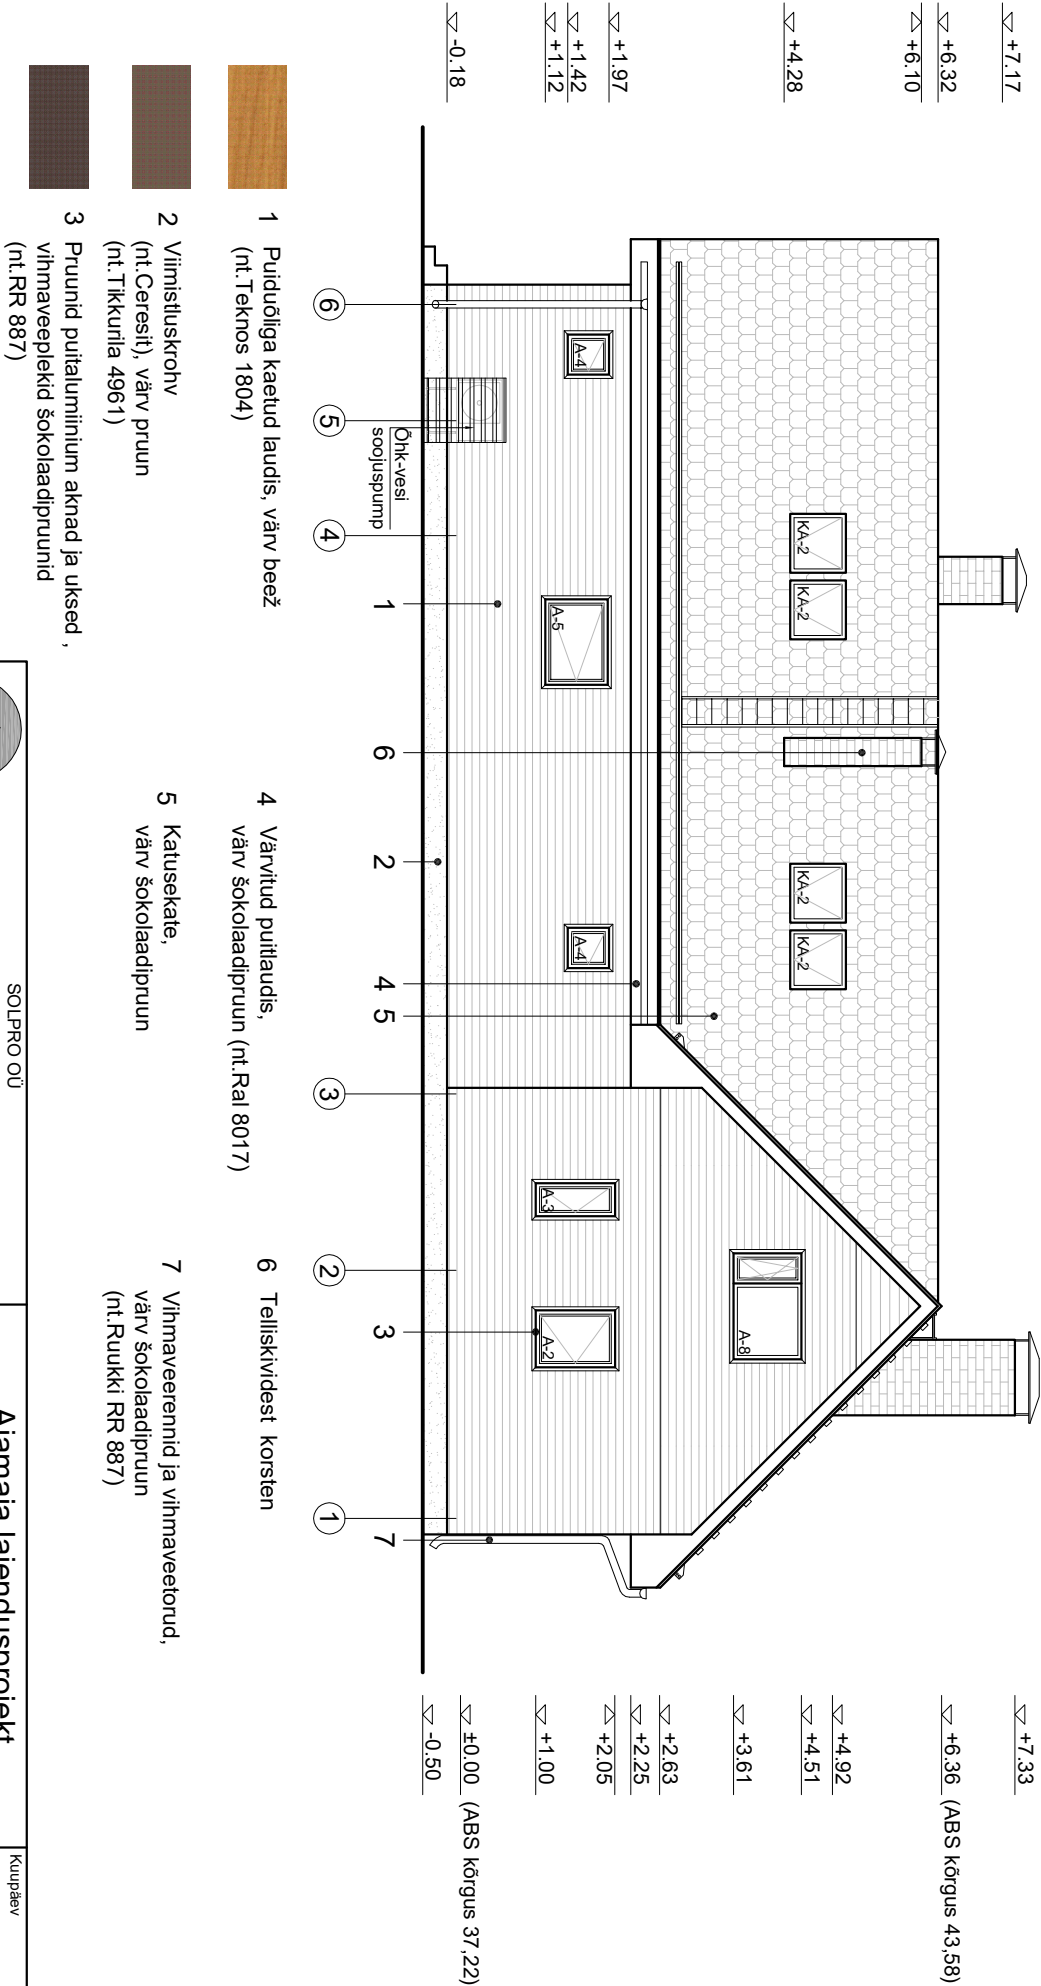

 SOLPRO OÜ Reg.NR:11961323 EEP001952 PETERBUN TEE 47, 11415 TALLINN solpro@solpro.ee tel. +372 56 649 659		Aiamaja laiendusprojekt Looitsi vkt 35, Vaskjala küla, Rae vald, Harju maakond	
Tellija	Oleg Plaksin, Anžela Plaksina	Joonise nimetus VAADE C	
Arhitekt	Irina Belkina		
Vastutav spetsialist	Kristina Sepp, volitatud arhitekt, tase 7, kutsetunnistus 100511		
		Kuupäev 14.05.2021	Mõõtkava 1:100
		Staadium EP	Töö nr. 210120
		Joonise nr.	A-5

Märkus: Kõrgused on EHK2000 süsteemis.