
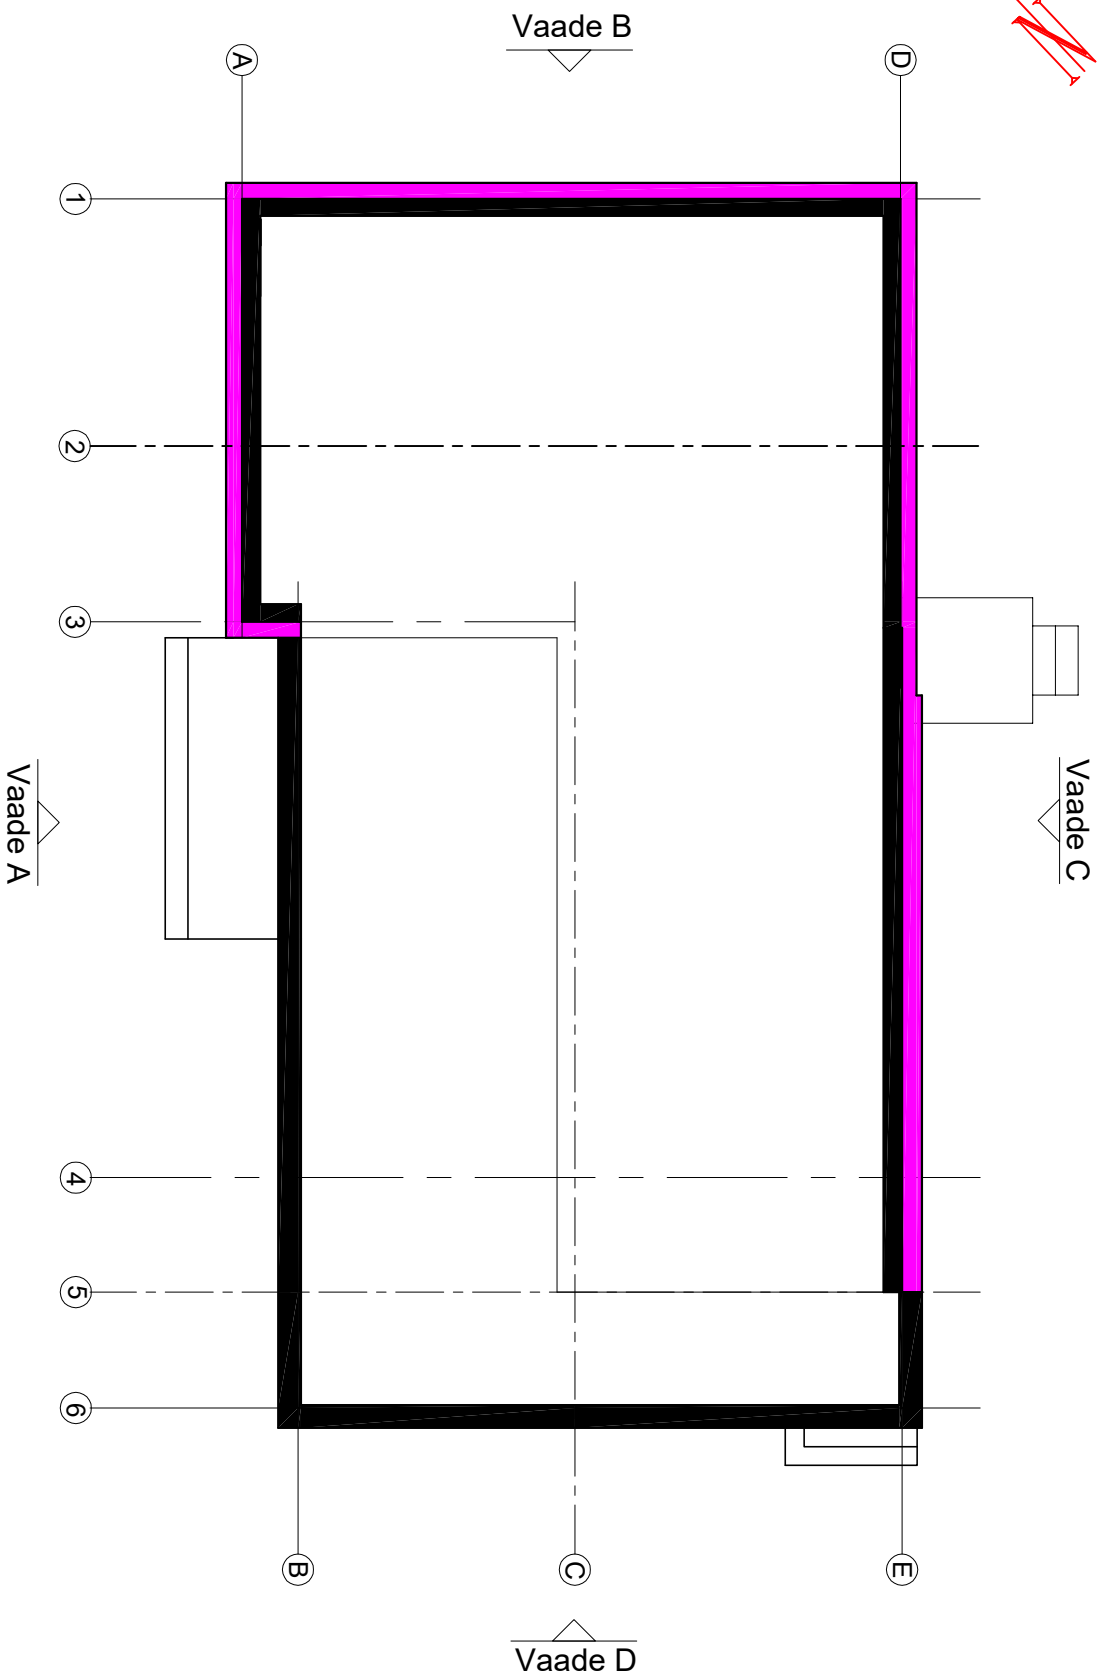


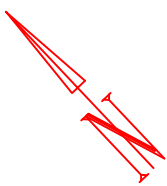

**SOLPRO**

SOLPRO OÜ  
Reg.NR. 11961323 EEP001952  
Peterburi tee 47, 11415 Tallinn  
solpro@solpro.ee  
tel. +372 56 649 659

**Aiamaja laiendusprojekt**

Looši vkt 35, Vaskjala küla,  
Rae vald, Harju maakond

Joonise nimetus

|                      |                                                                     |
|----------------------|---------------------------------------------------------------------|
| Telliija             | Oleg Plaksin, Anžela Plaksina                                       |
| Arhitekt             |                                                                     |
| Vastutav spetsialist | Kristina Sepp, volitatud arhitekt,<br>tase 7, kutsetunnistus 100511 |

Kuupäev  
**14.05.2020**

Mõõtkava

Staadium  
**EP**

Töö nr.  
**210120**

Joonise nr.

**ELAMU VAADETE  
SUUNADADE SKEEM**