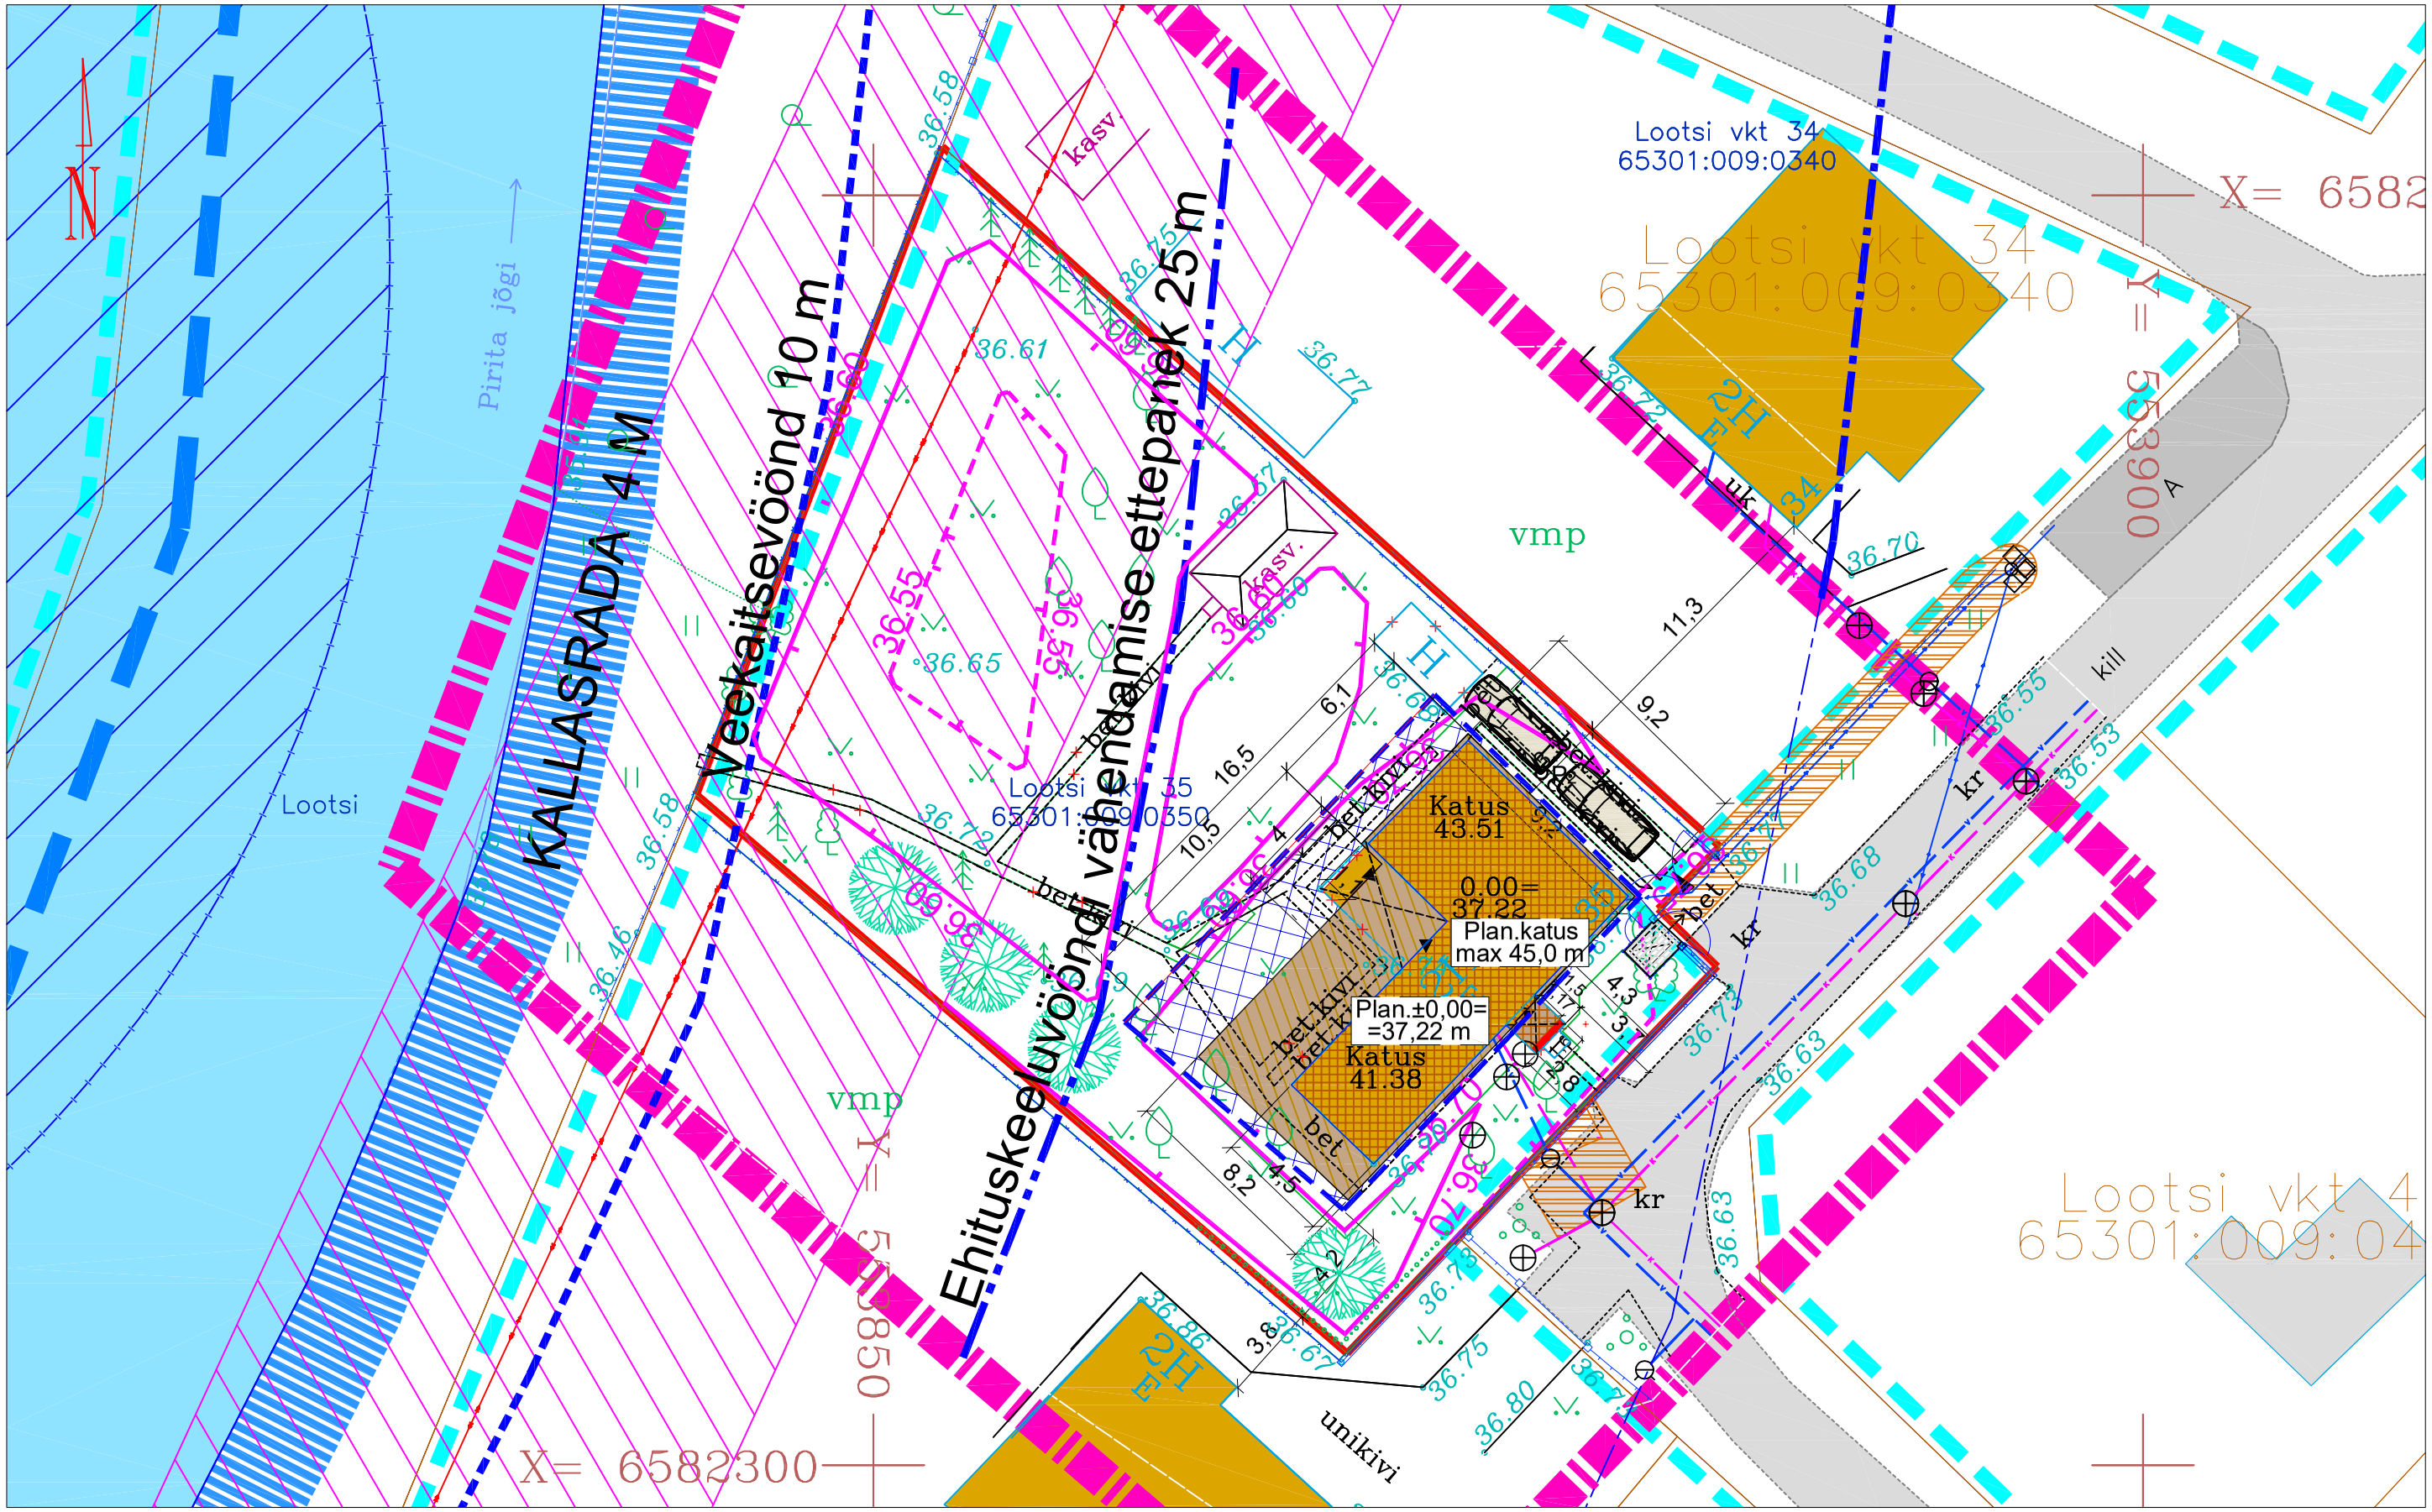

36,55
36,60

Horisontaaljooned koos abs.kõrguse kaldesuunaga

Märkus:
Tingmärke ja märkuseid vt. joonis DP-4

SOLPRO SOLPRO OÜ Reg NR.11961323 EEP001952 Peterburi tee 47, 11415 Tallinn solpro@solpro.ee tel. +372 56 649 659		Objekt Lootsi vkt 35 kinnistu ja lähiala detailplaneering Vaskjala küla, Rae vald, Harju maakond	Kuupäev 25.02.2021 Mõõtkava M1:250
Tellija	Anžela Plaksina	Joonise nimetus VERTIKAALPLANEERIMINE	Staadium detailplaneering
SOLPRO OÜ juhataja	Roman Lebedev		Töö nr. 3 210220
Vastutav spetsialist	Kristina Sepp, vol.arh. tase 7, kutsetunnistus 100511		Joonise nr. DP-4a
Töö teostaja	Riho Tint		