


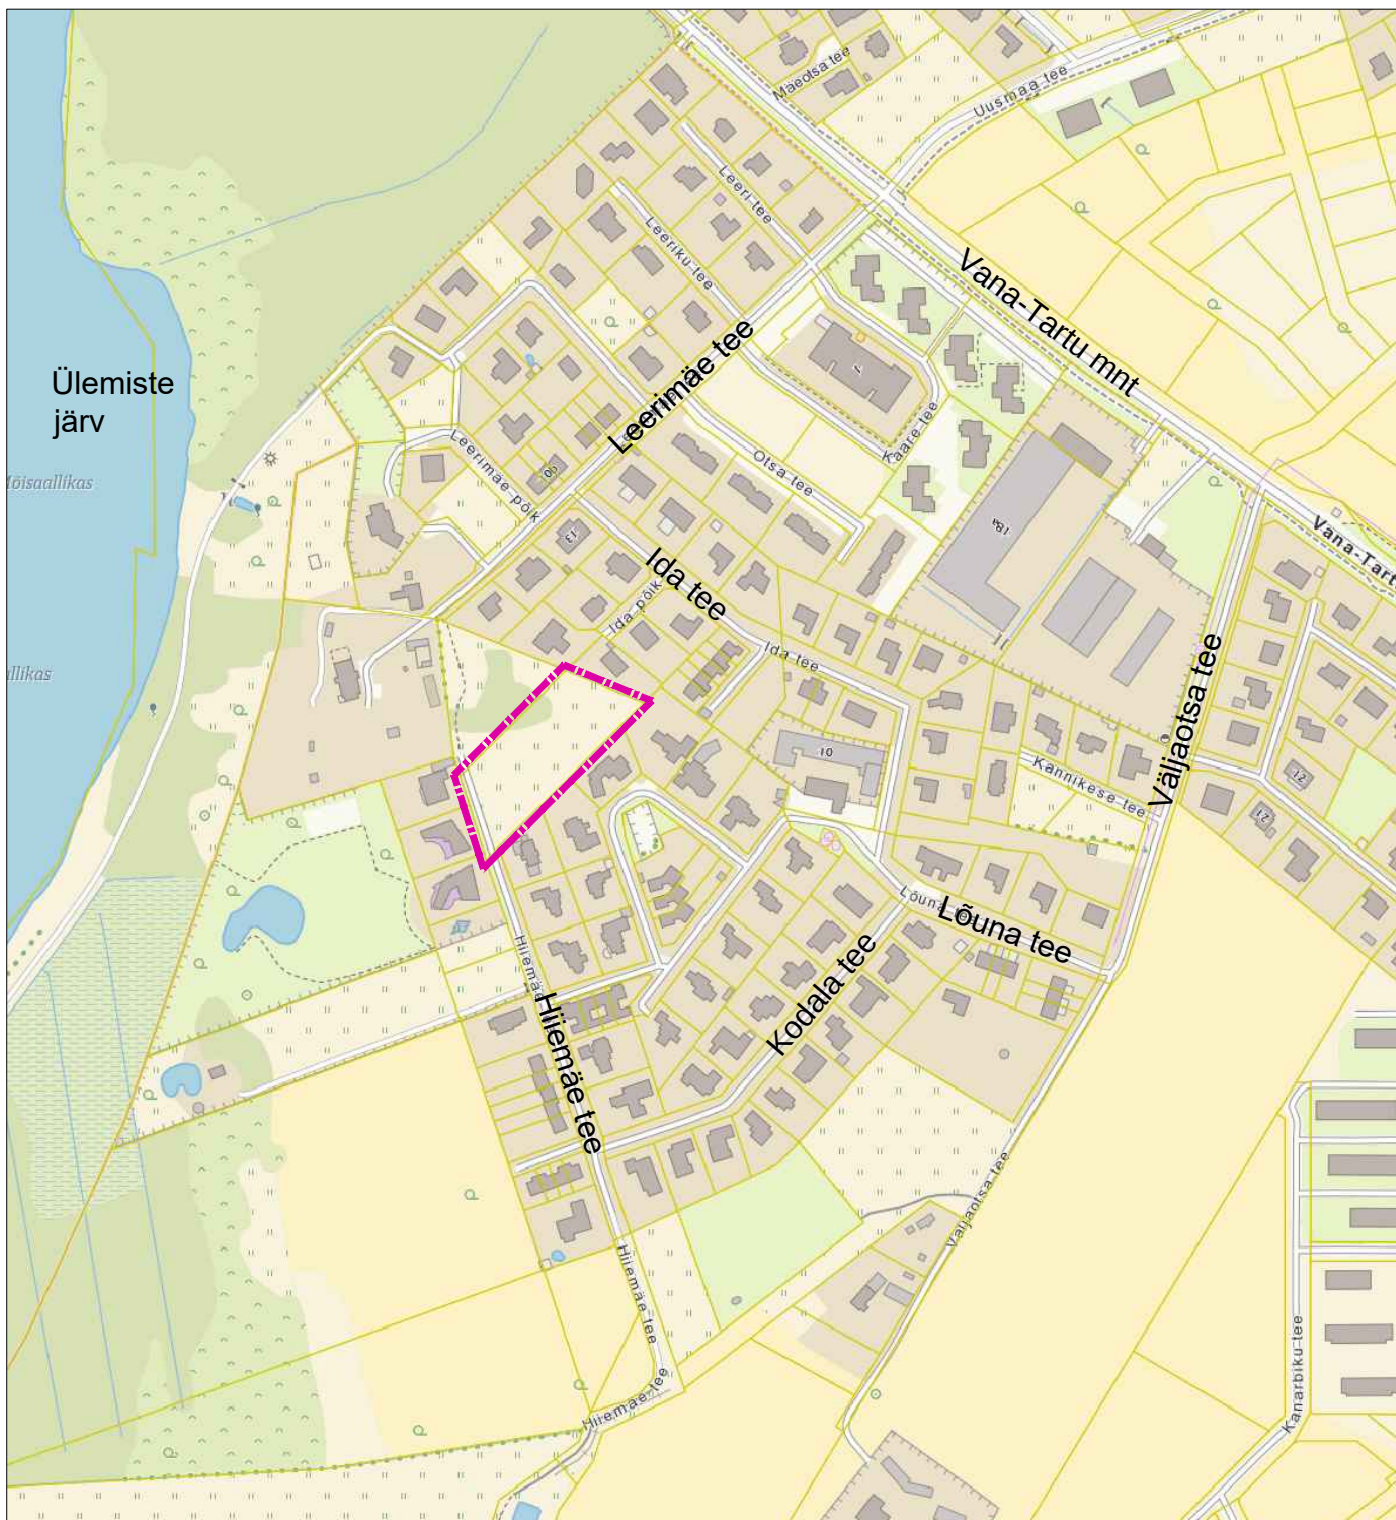

DP ALA PIIR

Guru Projekt OÜ
Tatari tn 28-1
Tallinn 10116
tel 644 4414
info@guruprojekt.ee



Huvitatud isik: **Meelis Mõttus**
meiliaadress: meelis.mottus@nael.ee

Arh. I. Rebane 29.01.2021

Arh. R. Salu

Töö nr:

DP 224-2020

Joonise nr:

DP-2

Töö nimetus:

**JÄRVEKÜLA HIEMÄE TEE 1B KINNISTU JA LÄHIALA
DETAILPLANEERING
ID 1120**

Stadium:

DP

Objekti asukoht:

HIEMÄE TEE 1B, JÄRVEKÜLA, RAE VALD, HARJU MK

Joonise nimetus:

SITUATSIOONISKEEM

Möötkava:

-:---