


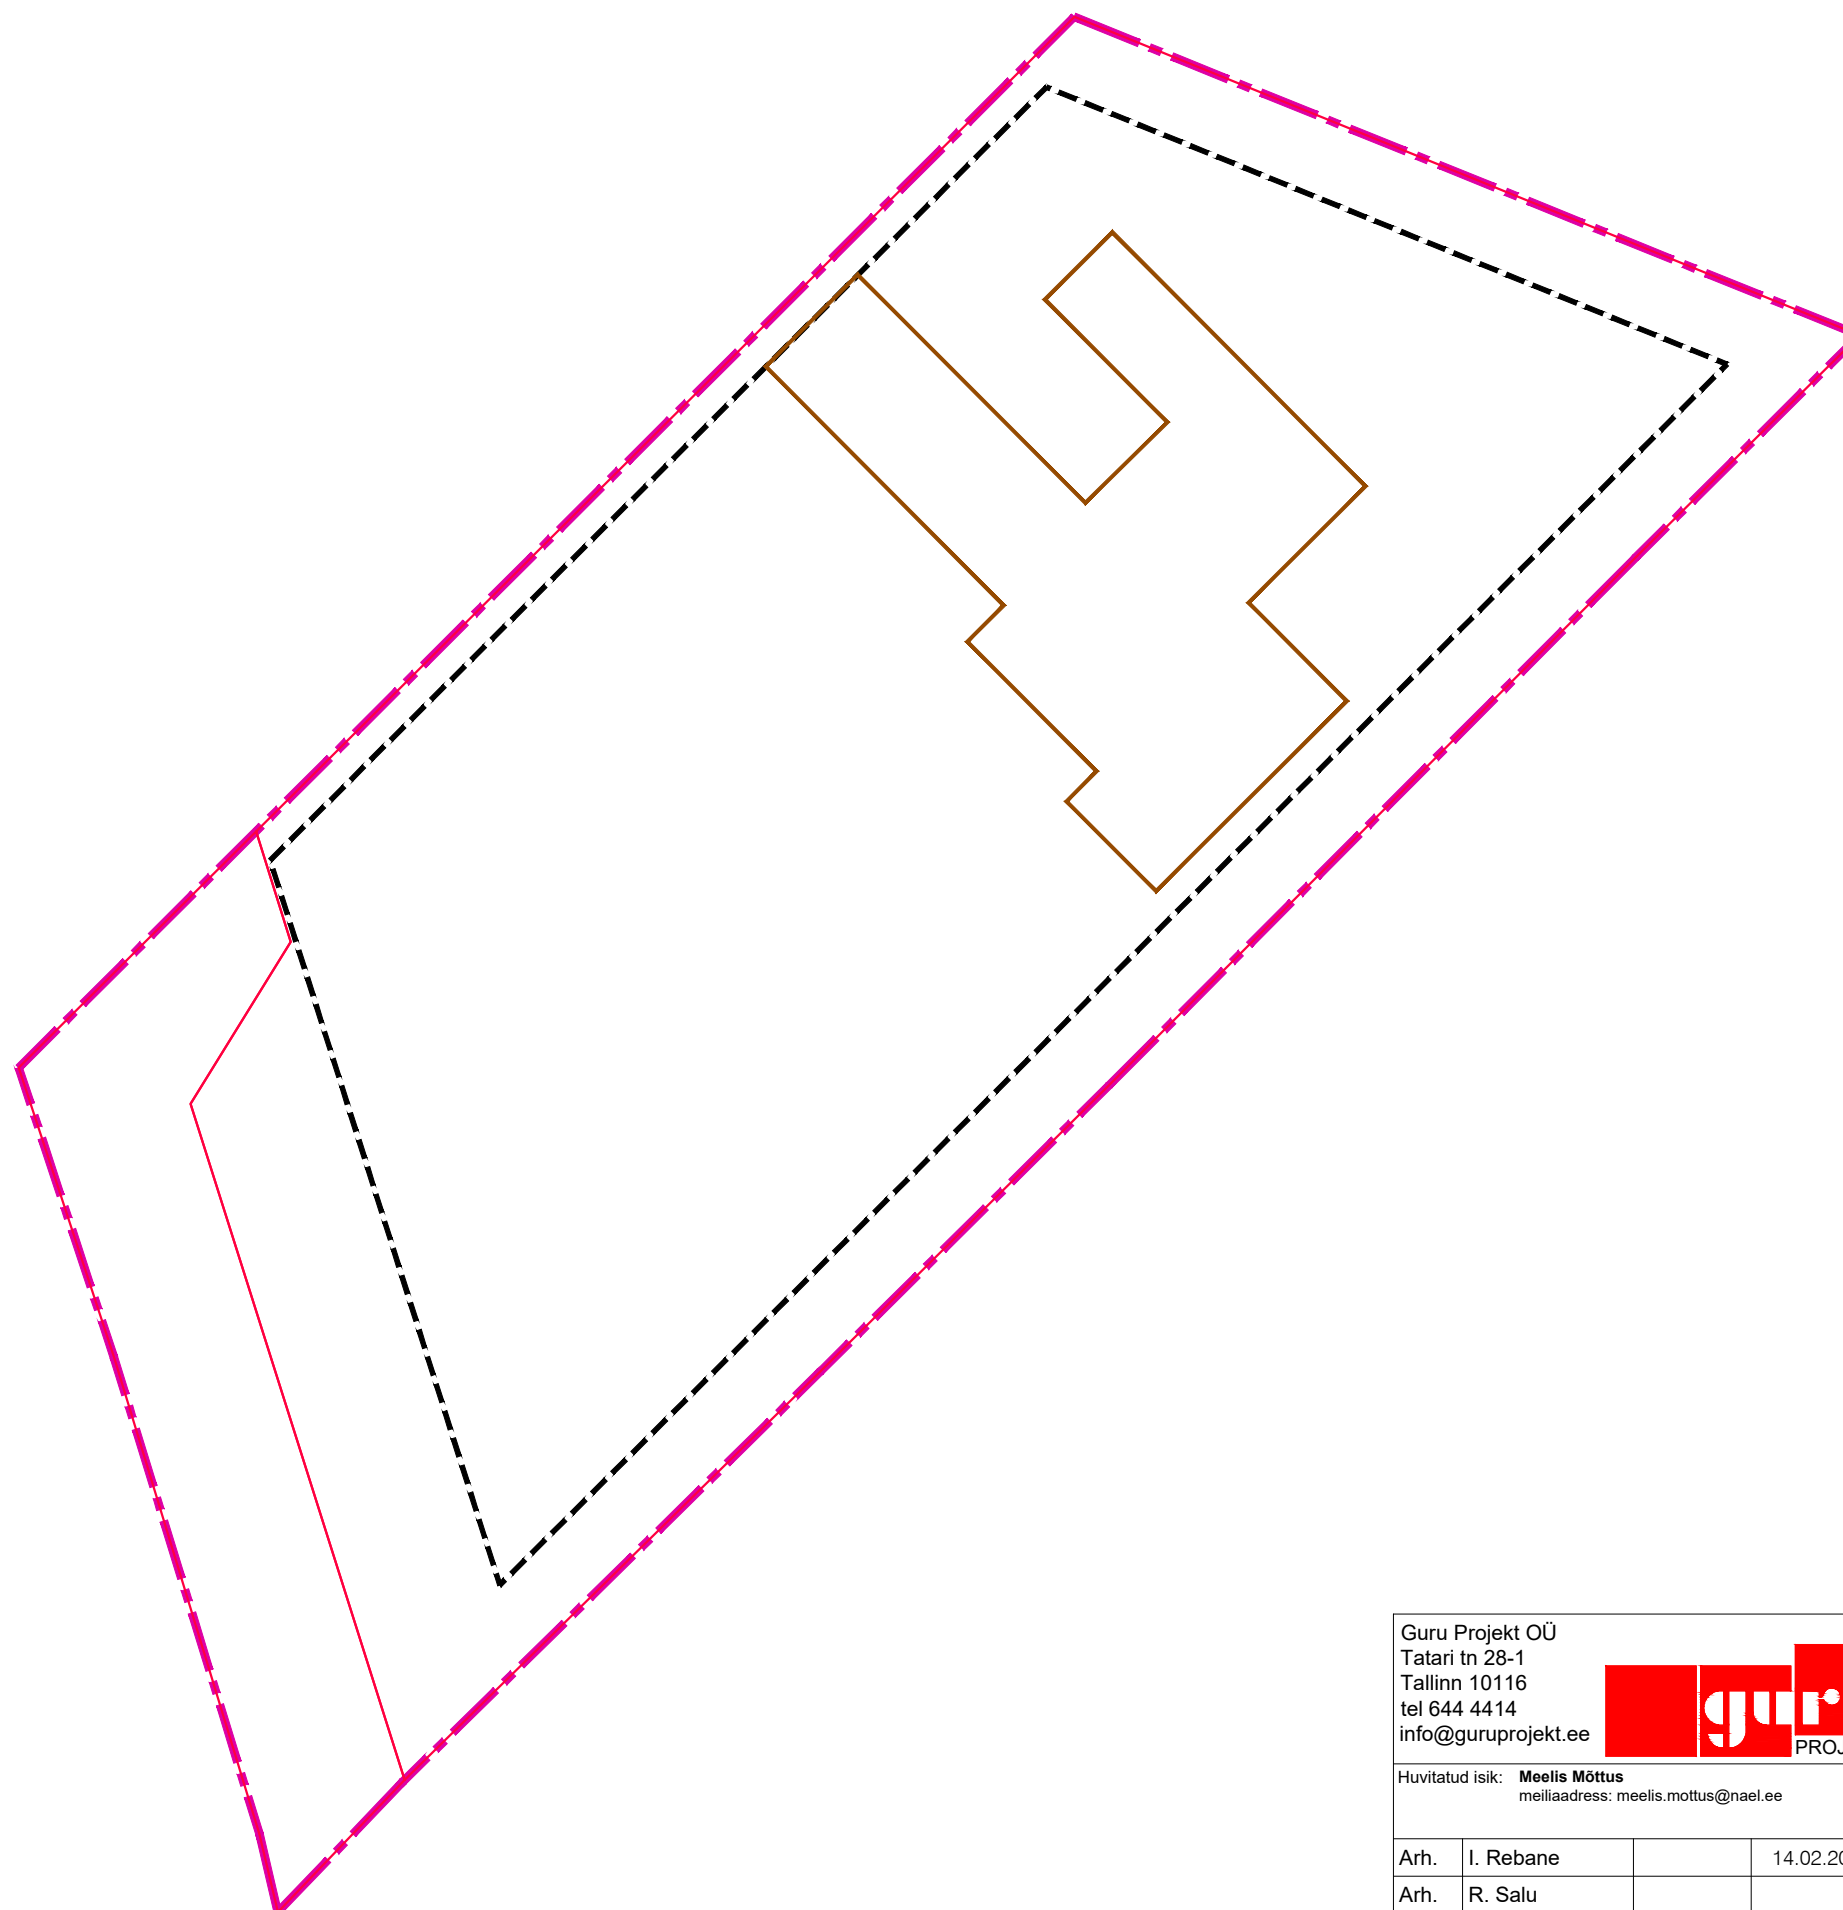

TINGMÄRGID:

-  PLANEERINGUALA PIIR
-  PLAN. KRUNDI PIIR
-  PLAN. HOONESTUSALA PIIR
-  VÕIMALIK HOONE ASUKOHT

Guru Projekt OÜ Tatari tn 28-1 Tallinn 10116 tel 644 4414 info@guruprojekt.ee				Töö nr: DP 224-2020		Joonise nr: DP-8
Huvitatud isik: Meelis Mõttus meiliaadress: meelis.mottus@nael.ee				Töö nimetus: JÄRVEKÜLA HIIEMÄE TEE 1B KINNISTU JA LÄHIALA DETAILPLANEERING ID 1120		Stadium: DP
Arh.	I. Rebane		14.02.2022	Objekti asukoht: HIIEMÄE TEE 1B, JÄRVEKÜLA, RAE VALD, HARJU MK		
Arh.	R. Salu					
				Joonise nimetus: 4 KIHJ JOONIS		Mõõtkava: 1:500