


hisondlike ehitiste maa

Ärindus

Elamukohtade maa

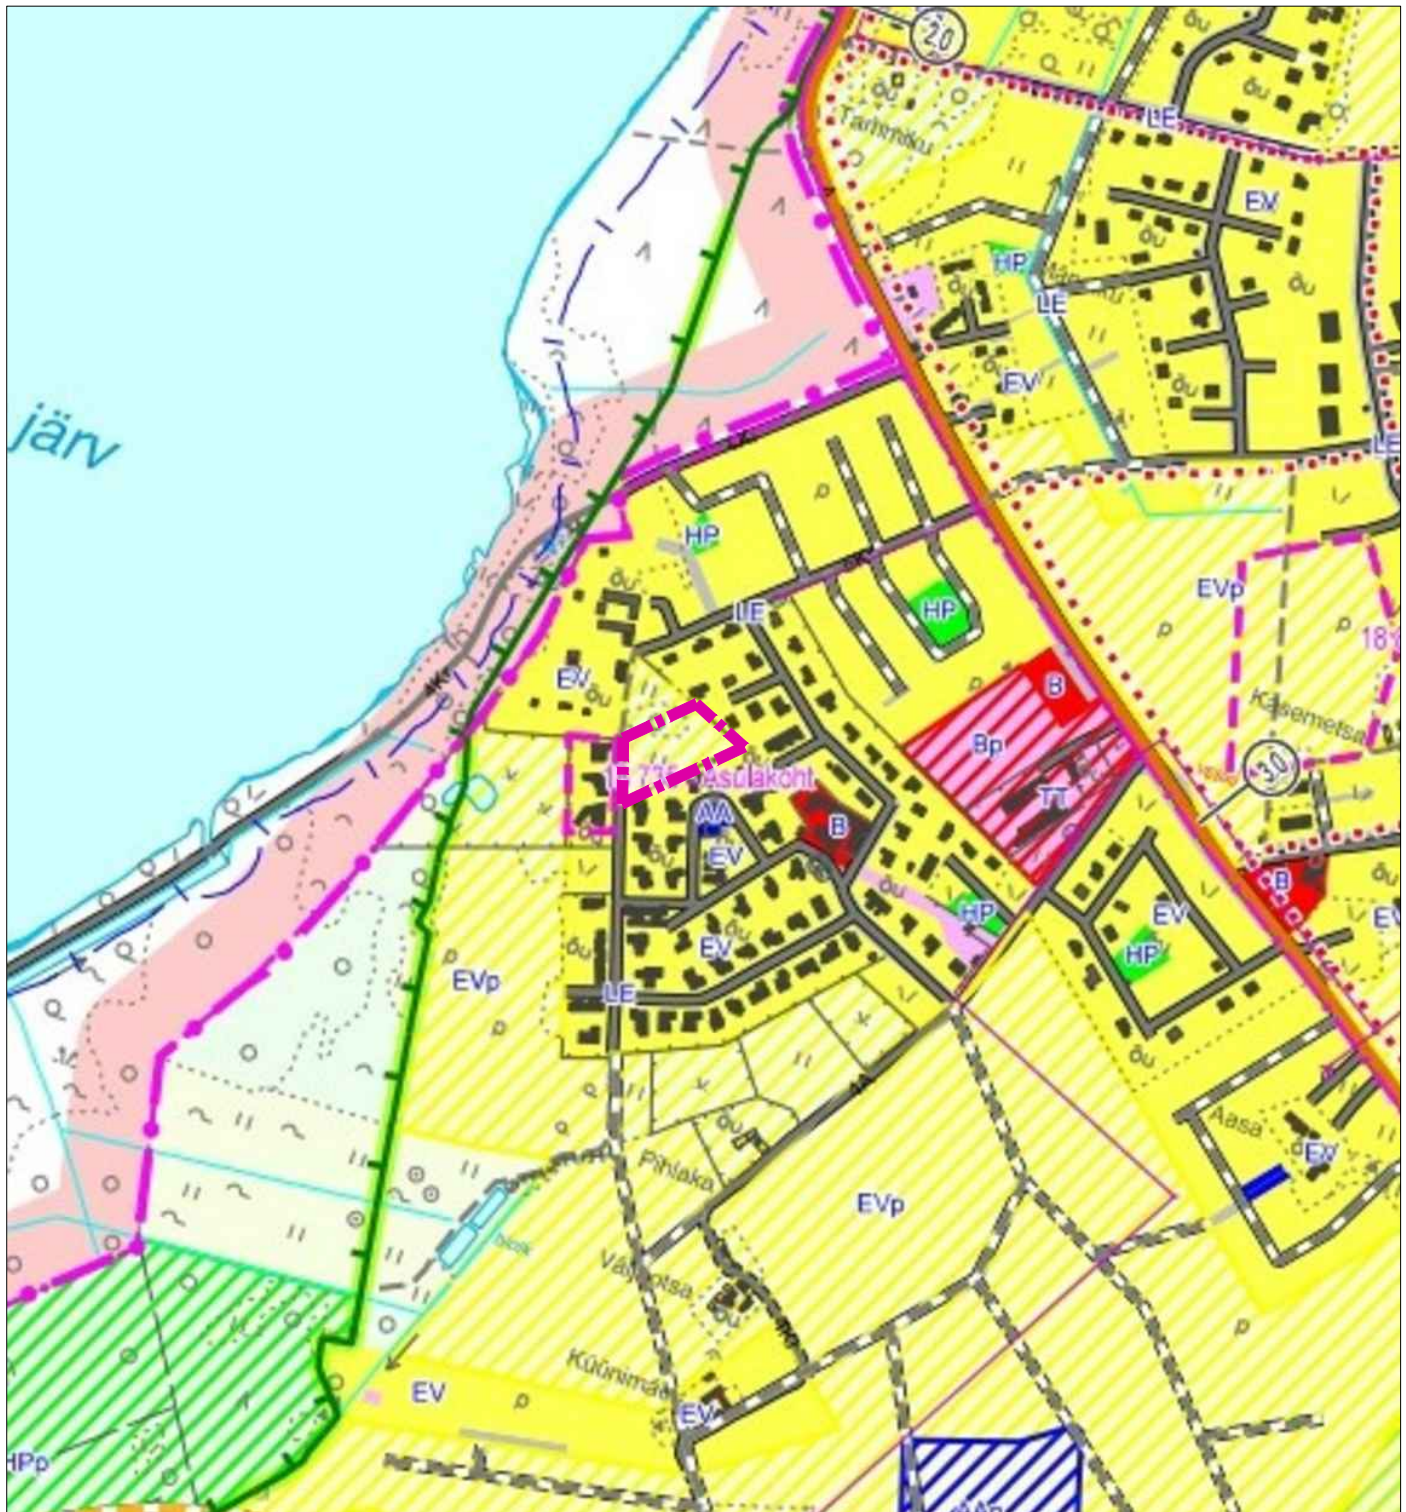

DP ALA PIIR

Guru Projekt OÜ
Tatari tn 28-1
Tallinn 10116
tel 644 4414
info@guruprojekt.ee



Huvitatud isik: **Meelis Mõttus**
meeliaadress: meelis.mottus@nael.ee

Töö nr:

DP 224-2020

Joonise nr:

DP-1

Töö nimetus:

JÄRVEKÜLA HIEMÄE TEE 1B KINNISTU JA LÄHIALA
DETAILPLANEERING
ID 1120

Staadium:

DP

Arh. I. Rebane 29.01.2021

Arh. R. Salu

Objekti asukoht:

HIEMÄE TEE 1B, JÄRVEKÜLA, RAE VALD, HARJU MK

Joonise nimetus:

VÄLJAVÕTE KEHTIVAST ÜLDPLANEERINGUST

Möötkava:

-:---