


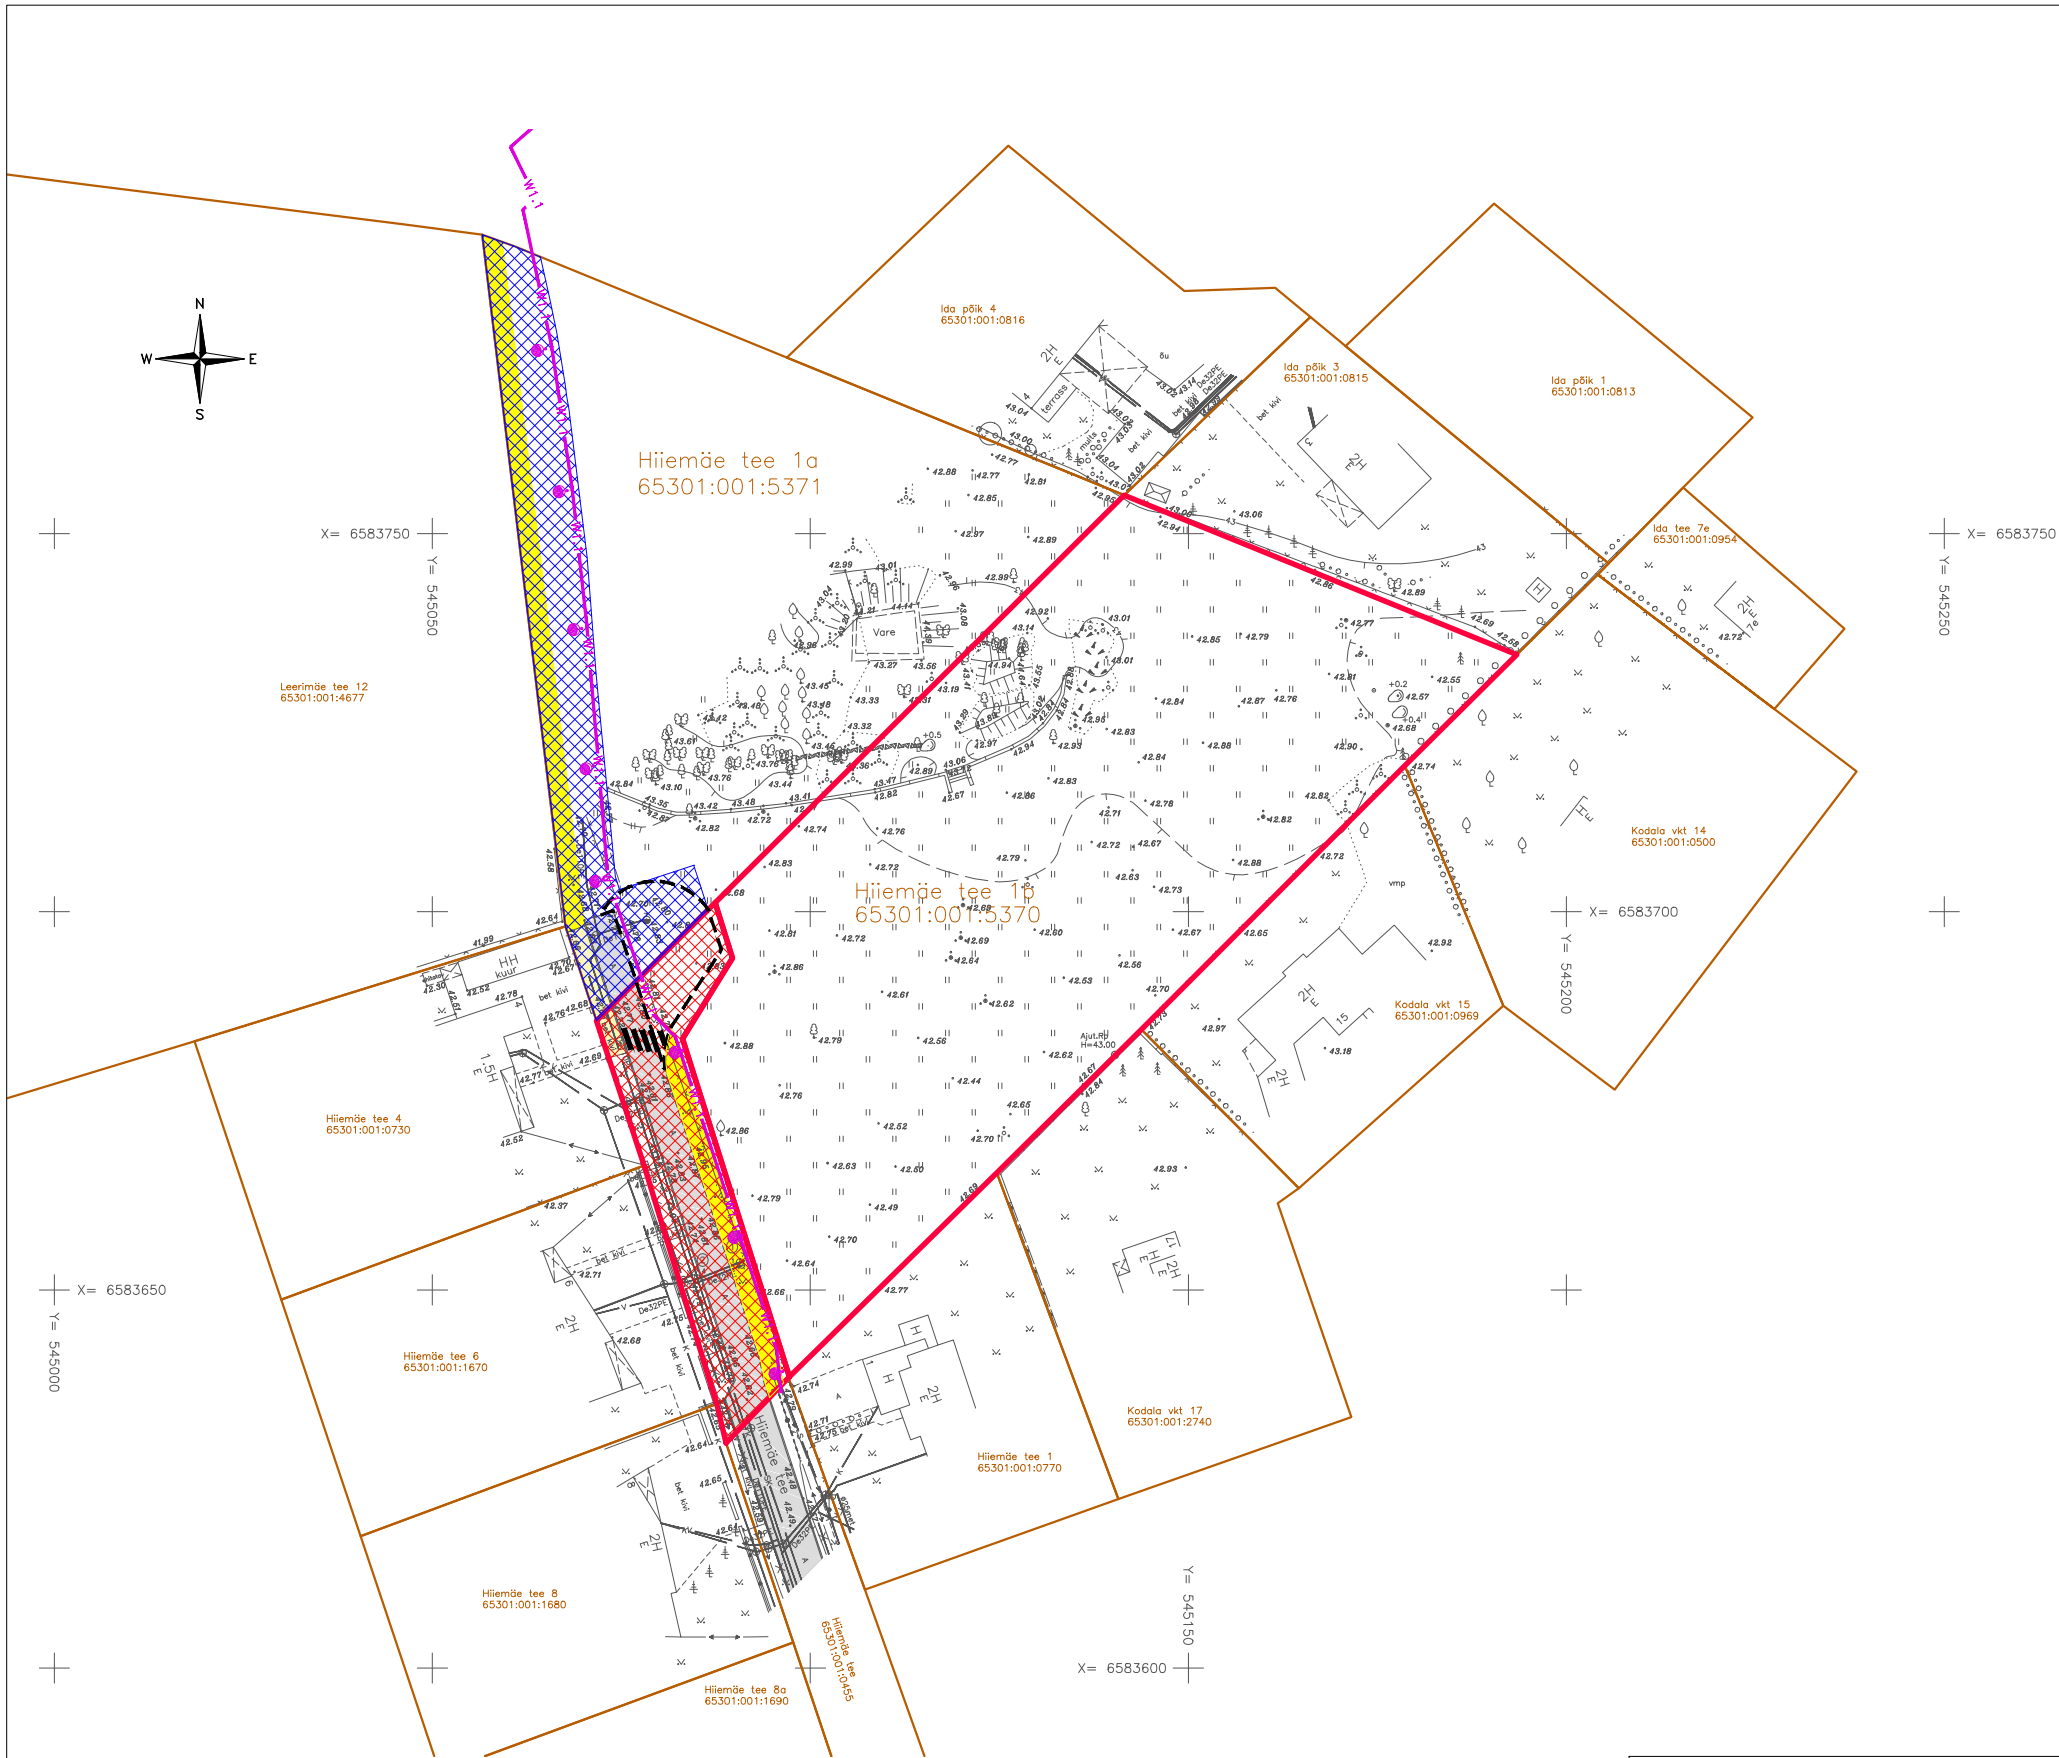

- HIIMÄE TEE OLEMASOLEV LÕIK
- OLEMASOLEV BETOONKIVIST KÖNNITEE LÕIK
- Hiimäe tee 1b kinnistust moodustatav TRANSPORDIMAA SIHTOTSTARBEGA KRUNT suurusega 673 m², mis antakse tasuta kohaliku omavalitsuse omandusse ning millele kohalik omavalitsus rajab vastavalt Almi OÜ projektile (töö nr RAE18) kõnnitee ja tänavavalgustuse
- ISIKLIKU KASUTUSÕIGUSE ALA Hiimäe tee 1 a maaüksusel persp. avalikku kasutusse ette nähtud kõnnitee ja tänavavalgustuse rajamiseks, mille ehitab kohalik omavalitsus
- PLAN. ÜMBERPÖÖRAMISKOHT, mille ehitavad välja Hiimäe tee 1b maaüksuse omanikud
- VAREMPROJ. JA PERSP. KÖNNITEE
- PERSP. TÄNAVALGUSTUS

Guru Projekt OÜ Tatari tn 28-1 Tallinn 10116 tel 644 4414 info@guruprojekt.ee				Töö nr:	DP 224-2020	Joonise nr:
Huvitatud isik: Meelis Mõttus meiliaadress: meelis.mottus@nael.ee				Töö nimetus:	JÄRVEKÜLA HIIMÄE TEE 1B KINNISTU JA LÄHIALA DETAILPLANEERING ID 1120	Stadium: DP
Arh.	I. Rebane		23.07.2021	Objekti asukoht: HIIMÄE TEE 1B, JÄRVEKÜLA, RAE VALD, HARJU MK		
Arh.	R. Salu			Joonise nimetus:		
				TT LEPINGU SKEEM		
				Mõõtkava: 1:1000		