KONTAKTALAL KEHTESTATUD DETAILPLANEERINGUD (07.12.2020 seisuga)			
nr	kehtest. kuup.	DP nimetus	DP eesmärk
1	2020.07.23.	Talutaguse kinnistu ja lähiala DP	elamumaa kruntide moodustamine
2	2020.07.23.	Väljaotsa tee 24 kinnistu ja lähiala DP	elamumaa kruntide moodustamine
3	2018.09.11.	Hiiemäe tee 15 kinnistu ja lähiala DP	2 elamumaa krunti üksikelamute ehitamiseks
4	2017.11.21.	Leerimäe tee 12 kinnistu ja lähiala DP	jagamine kaheks, uus üksikelamu
5	2016.11.22.	Hiiemäe kinnistute piirkonna ja lähiala DP	ühepereelamute kvartal
6	2015.08.18.	Leerimäe tee 12b ja Leerimäe põik 5 kinnistute DP	kinnistute liitmine
7	2008.08.12.	Kaare tee 2 ja 6 DP	lasteaed
8	2006.08.15.	Iirise kinnistu DP	kinnistu jagamine ja sihtotstarbe muutmine ärimaaks
9	2006.08.15.	Otsa kinnistu DP	korter- ja ridaelamud, ühepereelamud
10	2005.08.24.	Leerimäe tee 10 kinnistu teise osa DP	ühepere- ja ridaelamud
11	2004.12.21.	Lõuna tee 1 kinnistu DP	ridaelamud
12	2004.01.13.	Kannikese kinnistu DP	6 pereelamut
13	2003.04.08.	Leerimäe tee 10 kinnistu DP	elamukruntideks planeerimine
14	2001.12.18.	Lõuna tee 10 kinnistu DP	9 pereelamut
15	2001.05.23.	Kodala 43 kinnistu DP	ridaelamukrunt
16	1999.08.05.	OÜ Kodala Järveküla elamukvartali II ehitusjärjekorra lisakruntide DP	ühepereelamukrundid
17	1998.03.19.	Kodala OÜ Järveküla ridaelamukrundi DP	5 boksiga ridaelamukrunt
18	1997.08.19.	Kodala OÜ Järveküla asumi III ehitusjärgu DP	10 ühepereelamu krunti
19	1994.10.18.	AS Kodala asumi II ehitusjärgu DP	ühepereelamukrundid

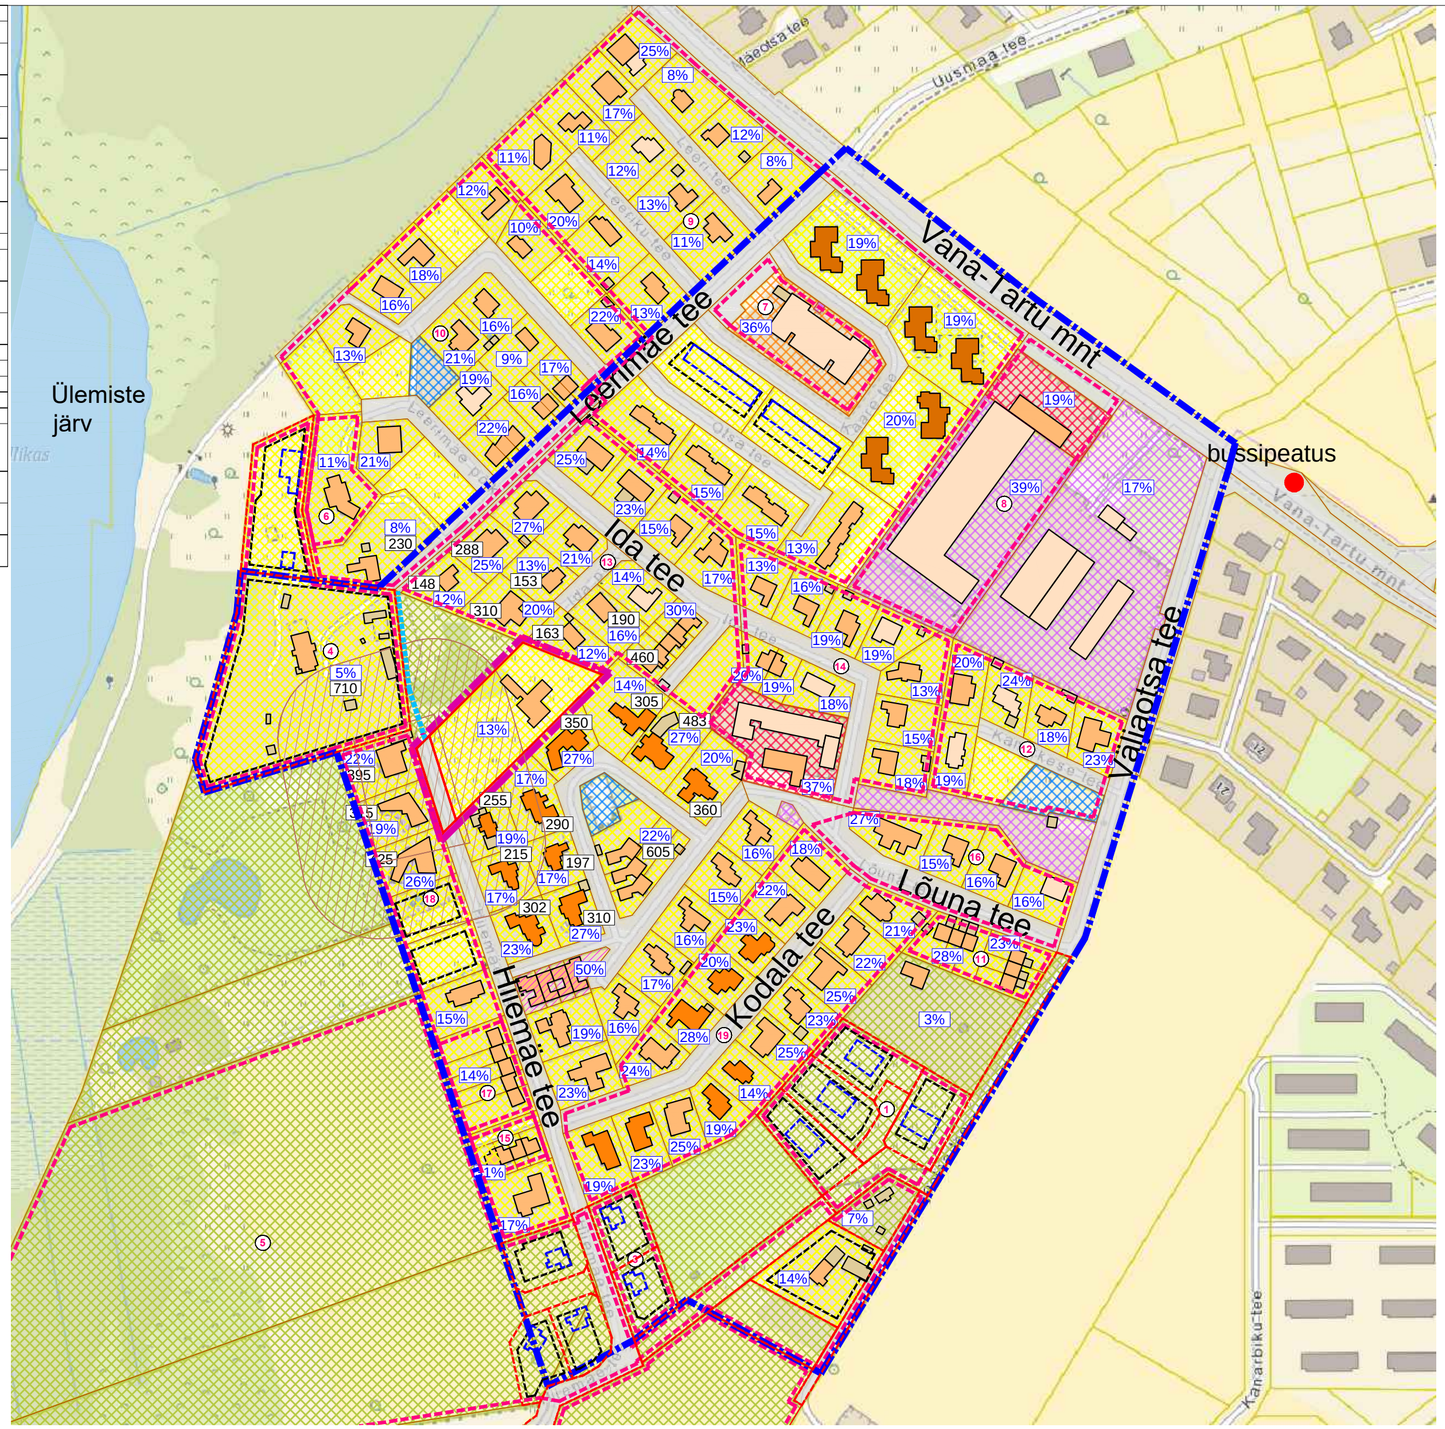

KONTAKTALA PIIR

DETAILPLANEERINGU ALA PIIR

PLAN. KRUNDIPIIR

OL.OL. KINNISTUTE PIIRID

K 1-KORRUSELISED HOONED

2K 2-KORRUSELISED HOONED

3K 3-KORRUSELISED HOONED

4K 4-KORRUSELISED HOONED

ABIHOONED

ELAMUMAA SIHTOTSTARBEGA KINNISTU

ÄRIMAA

ÜHISKONDLIKE EHITISTE MAA

TOOTMISMAA

MAATULUNDUSMAA

ÜLDKASUTATAV MAA

TRANSPORDIMAA

15% TÄISEHITUSPROTSENT

200 PÕHI- JA ABIHOONETE EHITISEALUNE PIND (m²)

KINNISMÄLESTIS 18735, ASULAKOHT, KAITSEVÖÖNDIGA 50 m

PERSPEKTIIVNE AVALIKULT KASUTATAV JALGRADA

1 VAREMKEHTESTATUD DP ALA PIIR

VAREMKEHTESTATUD DP KRUNDI PIIR

VAREMKEHTESTATUD DP HOONESTUSALA PIIR

VAREMKEHTESTATUD DP VÕIMALIK HOONESTUS

MÄRKUSED:
Joonisel esitatud põhi- ja abihoonete ehitisealused pinnad on valdavalt mõõdetud Maa-ameti kaardilt, sest Ehitisregistri andmed ei lange suures osas kokku olemasoleva olukorraga.
Planeeringualale on olemasoleva maatulundusmaa sihtotstarbe asemel näidatud planeeritud maakasutuse sihtotstarbed.

Guru Projekt OÜ
Tatari tn 28-1
Tallinn 10116
tel 644 4414
info@guruprojekt.ee

Huvitatud isik: **Meelis Mõttus**
meiliaadress: meelis.mottus@nael.ee

Arh.	I. Rebane		02.02.2021
Arh.	R. Salu		

Töö nr: DP 224-2020

Joonise nr: DP-3

Töö nimetus: JÄRVEKÜLA HIIEMÄE TEE 1B KINNISTU JA LÄHIALA DETAILPLANEERING ID 1120

Staadium: DP

Objekti asukoht: HIIEMÄE TEE 1B, JÄRVEKÜLA, RAE VALD, HARJU MK

Joonise nimetus: KONTAKTVÖÖNDI SKEEM

Mõõtkava: