


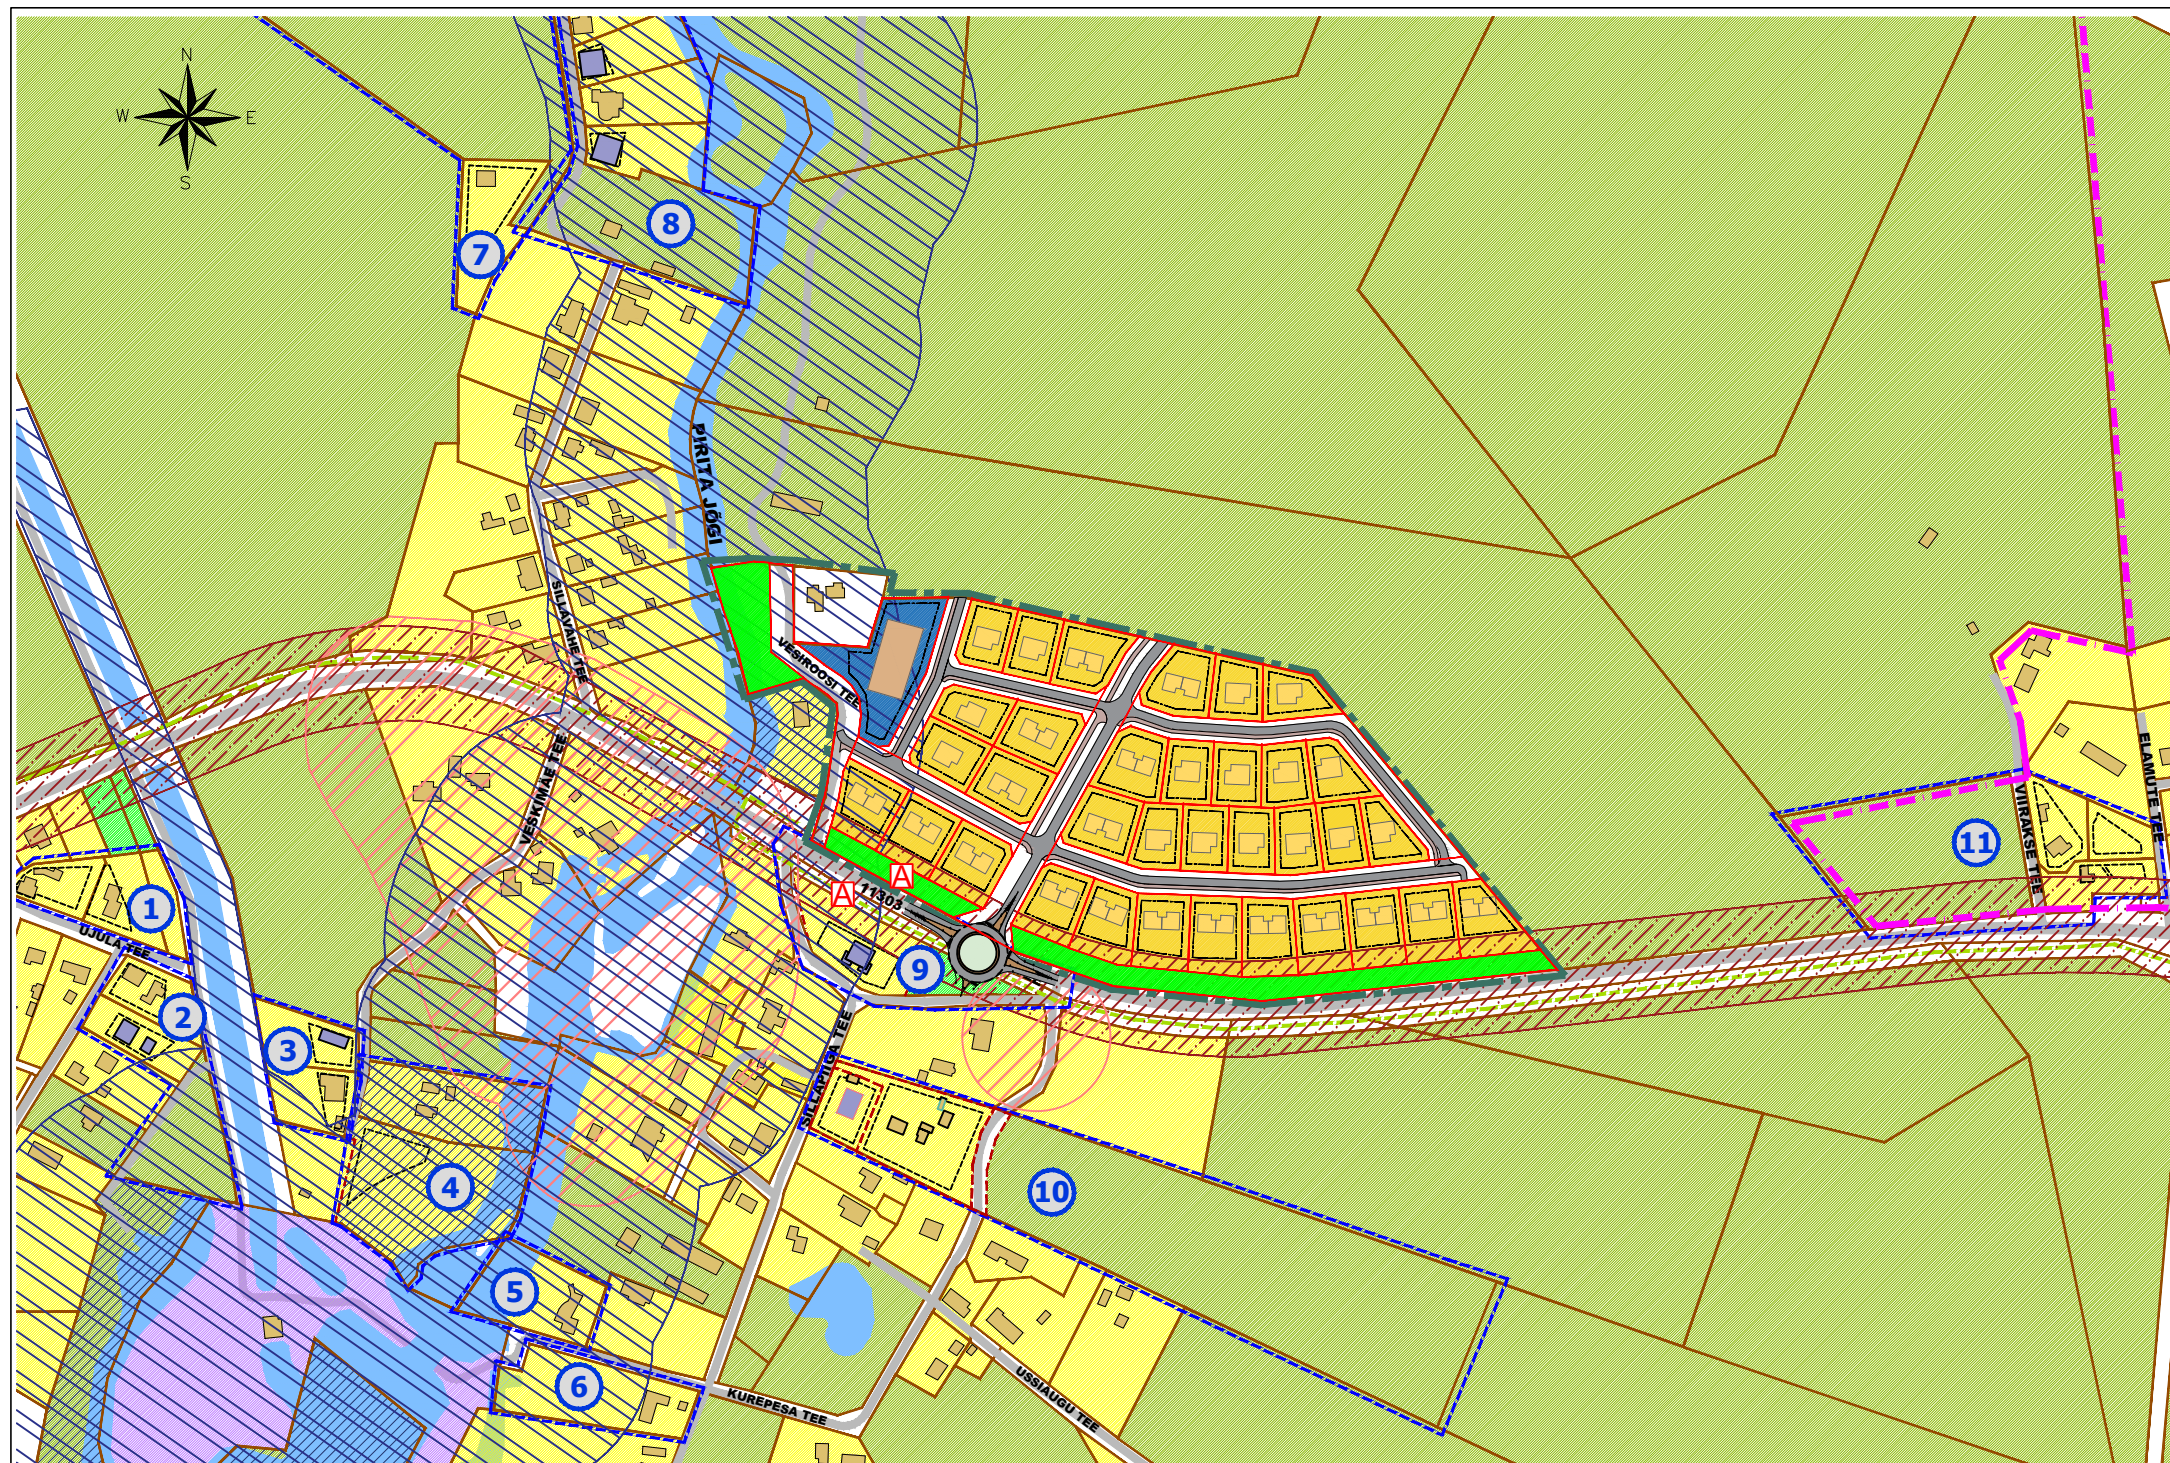

TINGMÄRGID

- PLANEERITAVA ALA PIIR
- KONTAKTVÖÖNDIS PAIKNEV KEHTESTATUD DETAILPLANEERING
- KONTAKTVÖÖNDIS PAIKNEV MENETLETAV DETAILPLANEERING
- ASUSTUSÜKSUSE PIIR
- TEEKAITSEVÖÖND
- MUINSUSKAITSEALA
- VEEKOGU KAITSEVÖÖND
- KINNISTU PIIR
- MOODUSTATAVA KRUNDI PIIR
- OLEMASOLEV AUTOLIIKLUSE ALA
- PLANEERITUD AUTOLIIKLUSE ALA
- OLEMASOLEV KERGLIIKLUSTEE
- PLANEERITUD KÖNNITEE
- OLEMASOLEV VEEKOGU
- OLEMASOLEV HOONE
- PLANEERITAV HOONESTUSALA
- PLANEERITAVA HOONE VÕIMALIK ASUKOHT
- NAABERALAL KEHTESTATUD DETAILPLANEERINGUGA PLANEERITAV KRUNDI PIIR
- NAABERALAL KEHTESTATUD / MENETLETAVA DETAILPLANEERINGUGA PLANEERITAV HOONESTUSALA
- NAABERALAL KEHTESTATUD DETAILPLANEERINGUGA PLANEERITAV HOONE
- BUSSIPEATUS


KRUNTIDE SIHTOTSTARBED

- ELAMUMAA
- TOOTMISMAA
- ÜLDKASUTATAV MAA
- MAATULUNDUSMAA
- ELAMUMAA JA VEEKOGUDE MAA
- NAABERALAL KEHTESTATUD / MENETLETAVA DETAILPLANEERINGUGA PLANEERITAV ÜLDKASUTATAV MAA
- NAABERALAL KEHTESTATUD / MENETLETAVA DETAILPLANEERINGUGA PLANEERITAV ELAMUMAA

PLANEERINGUALA LÄHIÜMBRUSES ALGATATUD JA KEHTESTATUD DETAILPLANEERINGUD

Jrk nr	DP nimetus	Staadium
1	DP 0674 - UJULA TEE 3 KINNISTU JA LÄHIALA DETAILPLANEERING	KEHTESTATUD 30.09.2014, korraldus nr. 1331
2	DP 0822- UJULA TEE 7 KINNISTU JA LÄHIALA DETAILPLANEERING	KEHTESTATUD 11.10.2016, korraldus nr. 1481
3	DP 0826- VESKIMÄE TEE 6 JA 8a KINNISTUTE DETAILPLANEERING	KEHTESTATUD 23.05.2017 korraldus nr. 669
4	DP 0798 - VESKIMÄE TEE 7 KINNISTU DETAILPLANEERING	KEHTESTATUD 04.08.2015 korraldus nr. 1131
5	DP 0114 - KUREPESA 8 KINNISTU DETAILPLANEERING	KEHTESTATUD 24.08.2004 korraldus nr. 1185
6	DP 0676 - KUREPESA TEE 9 KINNISTU JA LÄHIALA DETAILPLANEERING	KEHTESTATUD 18.10.2011 korraldus nr. 943
7	DP 0775 - JÕEKALDA KINNISTU JA LÄHIALA DETAILPLANEERING	KEHTESTATUD 25.06.2014 korraldus nr. 909
8	DP 0785- VESIROOSI TEE 8 KINNISTU DETAILPLANEERING	KEHTESTATUD 18.08.2015 korraldus nr. 1162
9	DP 0838 - JÕEÄÄRSE KINNISTU DETAILPLANEERING	KEHTESTATUD 26.01.2021 korraldus nr. 134
10	DP 00838 - SILLAPIIGA TEE 3 KINNISTU JA LÄHIALA DETAILPLANEERING	KEHTESTATUD 06.10.2021 korraldus nr. 1438
11	DP 0742 - VIIRAKSE TEE 2 KINNISTU JA LÄHIALA DETAILPLANEERING	KEHTESTATUD 13.11.2018 korraldus nr. 1495

VÄLJAVÕTE RAE VALLA ÜLDPLANEERINGUST

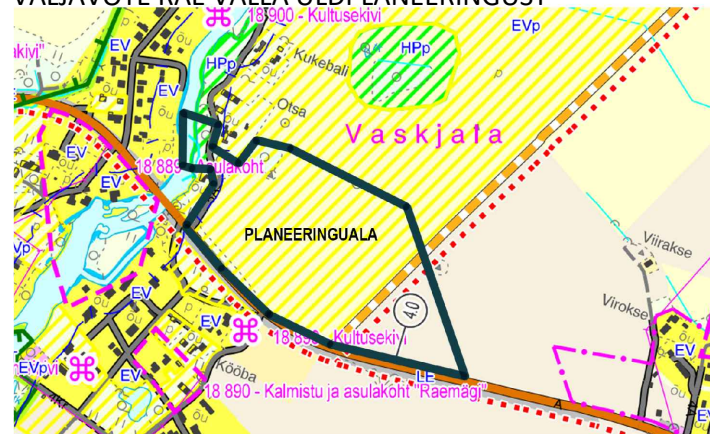

Planeeringu koostamise korraldaja
Planeerija
Arhitekt
Projekti juht
Tehnik

Rae Vallavalitsus
Optimal Projekt OÜ
I. Pungar
A. Anton
K. Kuus

RAE VALD, VASKJALA KÜLA
KÖÖPI KINNISTU JA LÄHIALA
DETAILPLANEERING
KONTAKTVÖÖNDI ANALÜÜS

Töö nr. 411
ESKIIS
M 1:~
19.05.2022
AS-02