


TINGMÄRGID:

- PLANEERINGUALA PIIR
- OLEMASOLEVA KINNISTU PIIR
- MAATULUNDUSMAA
- VEEKOGUDE MAA
- KP ÕHULIINI KAITSEVÖÖND 10+10 m
- MP ÕHULIINI KAITSEVÖÖND 2+2 m
- KALLASRADA 4 m
- VEEKAITSEVÖÖND 10 m
- KALDA EHITUSKEELUVÖÖND 50 m
- KALDA PIIRANGUVÖÖND 100 m
- MUINASASULA ALA
- MUINASASULA KAITSEVÖÖND
- TEEKAITSEVÖÖND 10 m



sihtotstarve		
hoone H	MP pind	hooneid
Koruseid m.p. / m.a.	MA pind	abihooneid
Kinnistu pind		

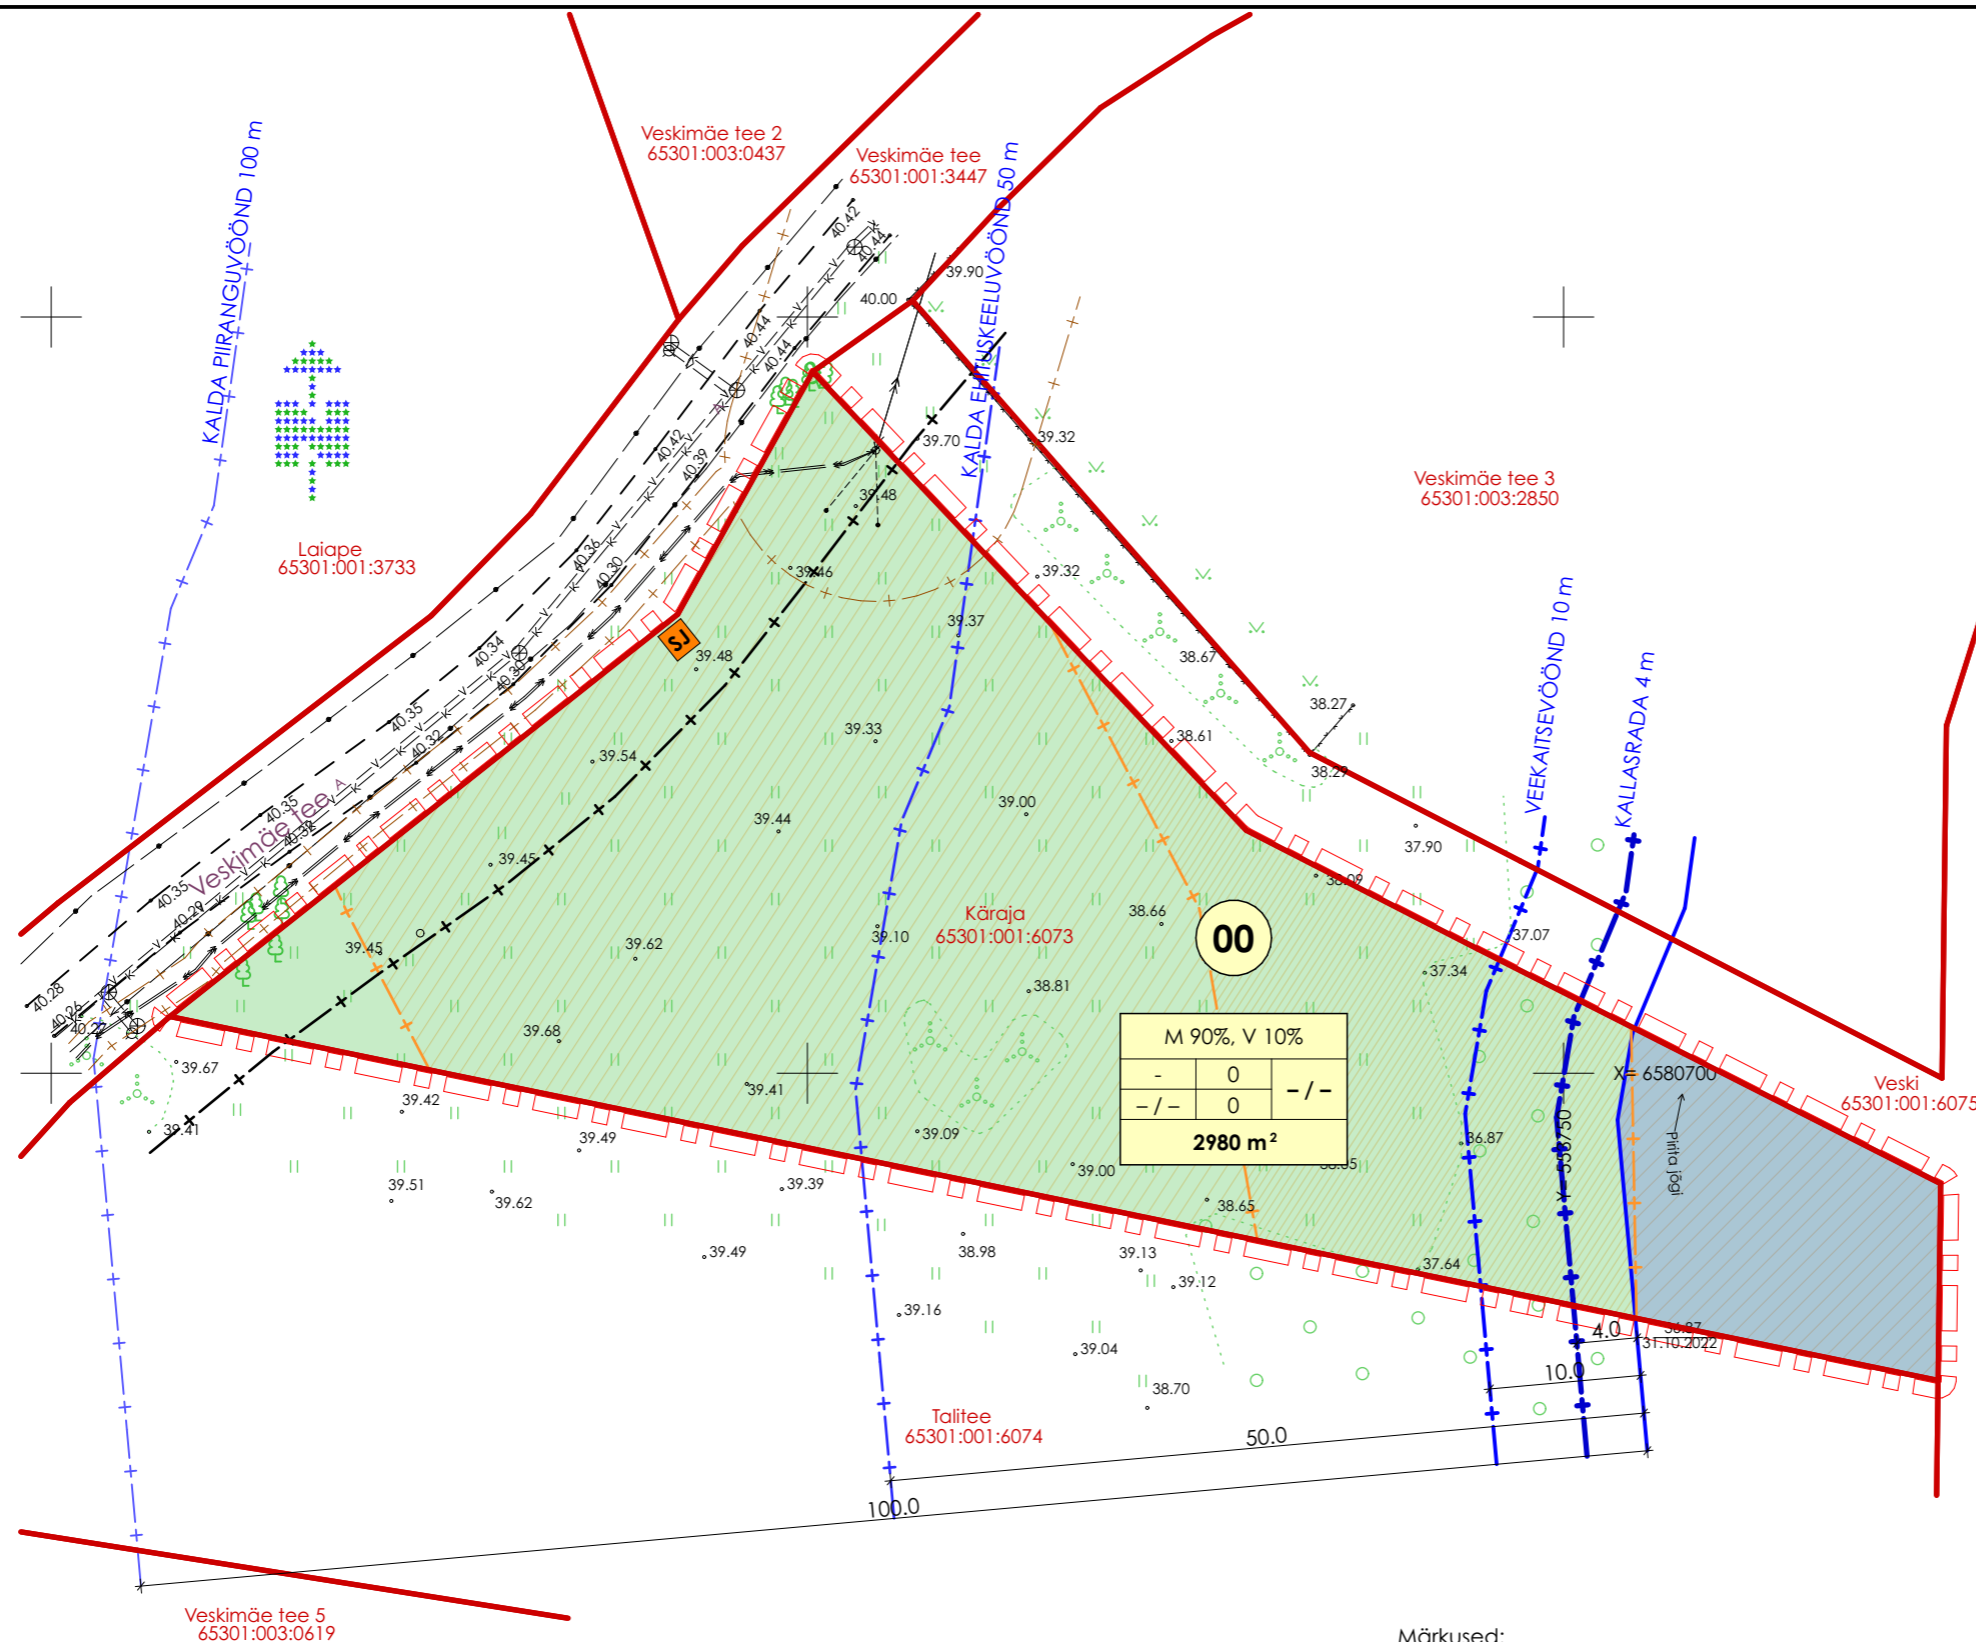

M 90%, V 10%		
-	0	- / -
- / -	0	- / -
2980 m²		

Märkused:
 Kärja, Vaskjala küla, Rae vald, Harju maakond maa-ala plaan tehovõrkudega. Töö nr 1100G22, 31.10.2022. Teostaja Radian OÜ, 12514402, Kanali tee 6, Tallinn, 10112, MTR EEG00321, info@radiaan.eu, +37256609222, koostas Andres Erit. Koordinaadid L-EST 97 süsteemis, kõrgused EH2000 süsteemis. Plaanile kantud maakatastris registreeritud katastrirüksuste piirid, seisuga 31.10.2022. GPS mõõdistuse RTK parandid on saadud Trimble VRS NOW võrku kasutades.

 NAFTA	TELLUJA Allan Illak TELLUJA AADRESS Harju mk, Rae v, Vaskjala k, Ussiaugu tee 20-2 TELLUJA ESINDAJA Allan Illak	PROJEKT Kärja kinnistu detailplaneering			
	KINNISTU OMANIK Allan Illak OMANIKU AADRESS Harju mk, Rae v, Vaskjala k, Ussiaugu tee 20-2 OMANIKU ESINDAJA Allan Illak	AADRESS Kärja mü, Vaskjala k, Rae v, Harju mk	LEPING NR. #Project ID	TÖÖ NR. AI0120	STAADIUM DP
	PROJEKTI JUHT Madis Karu PROJEKTI AUTOR Madis Karu ARHITEKT Veiko Koppe JOONESTAJA Madis Karu	KUUPAEV 06.06.2023	MÕÖT A3 1:500	LEHT NR. 02	
	Tugiplaan				