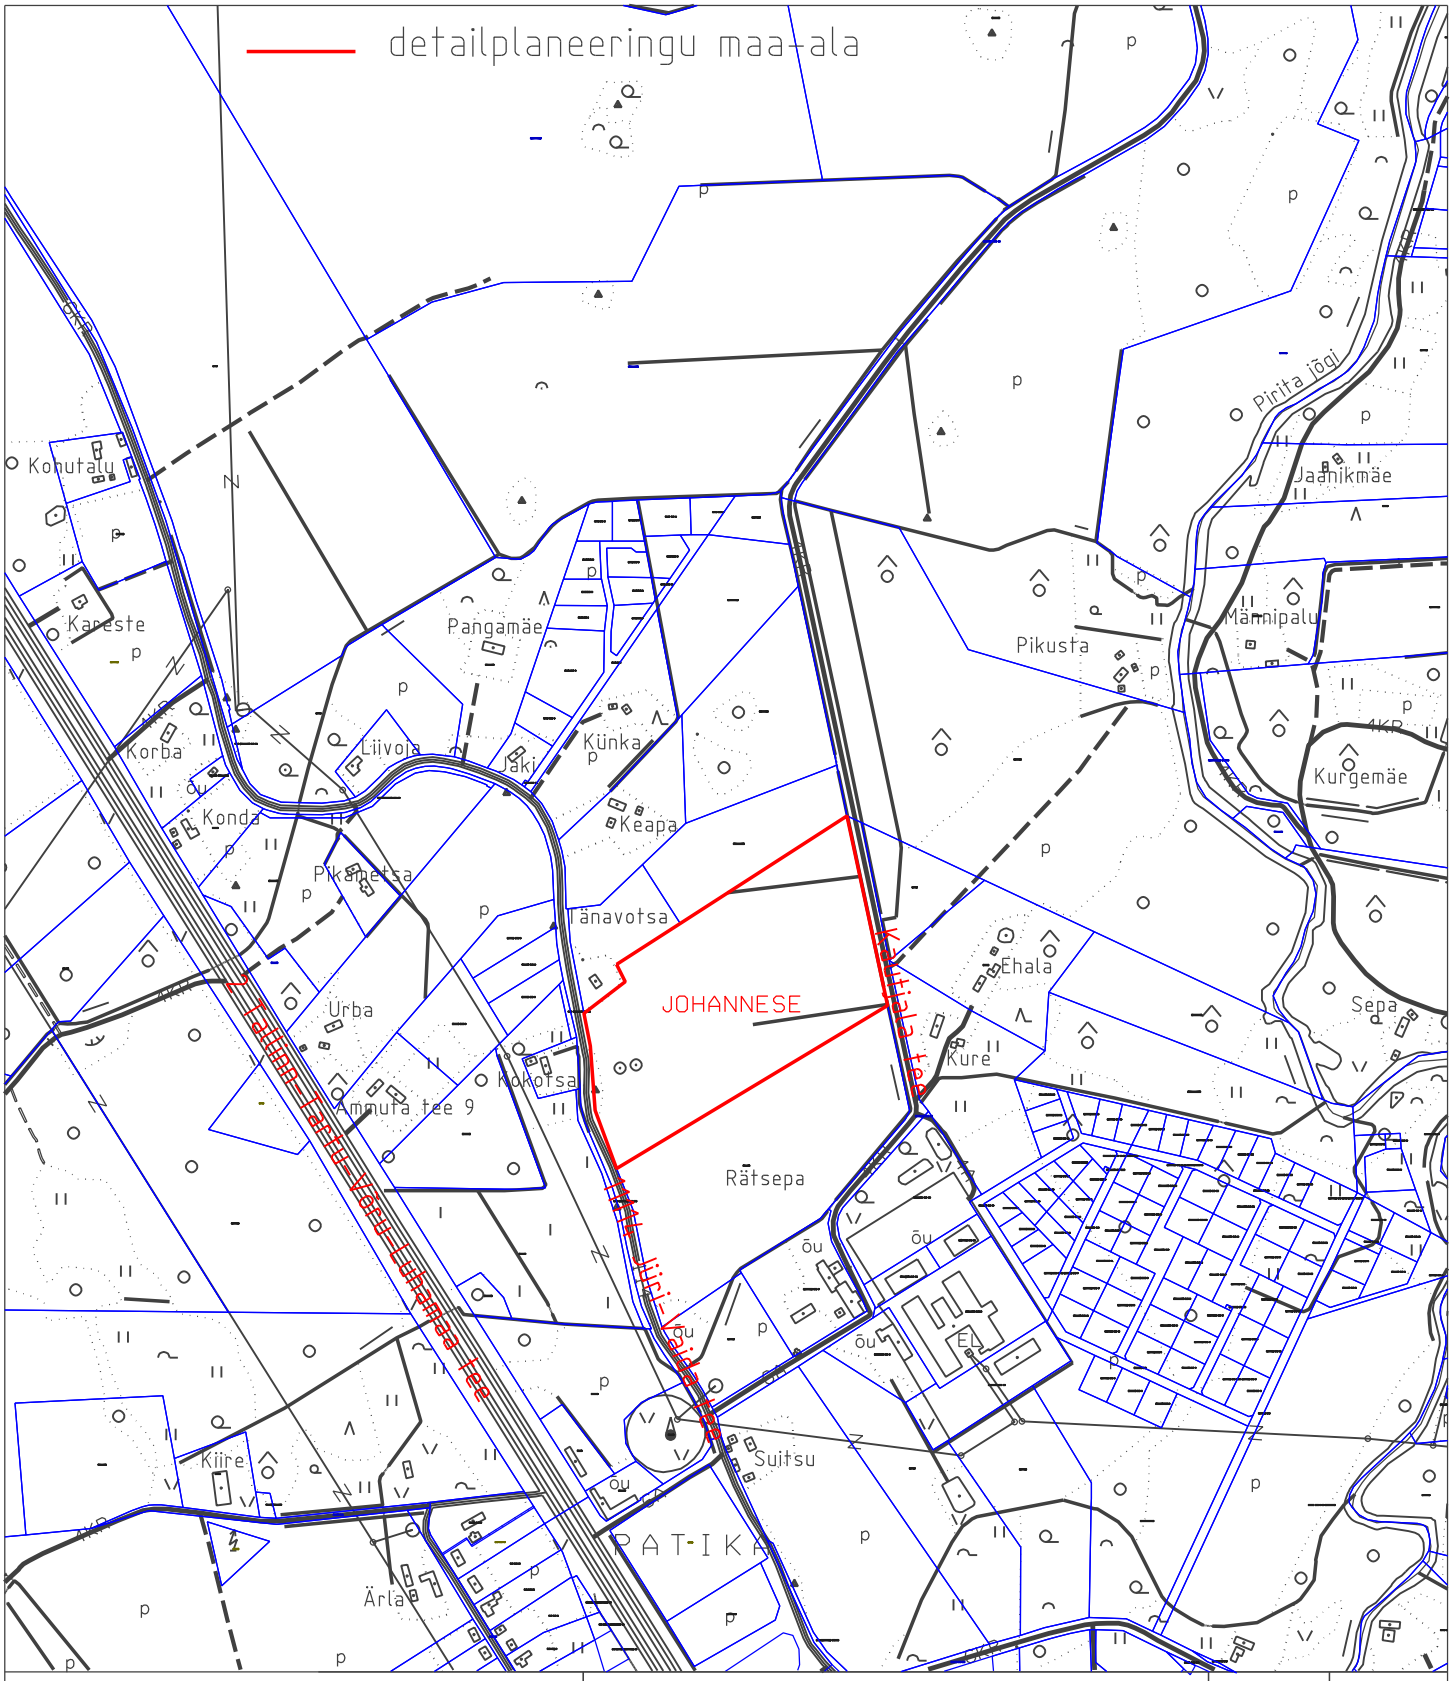


| | | | | | |
|---|---|---|---|---|---|
| KOOSTAJA: FIE Tiia Husso, Registrikood: 11815930 | Tammepõllu tee 1, Haabneeme alevik 74001, Viimsi vald Harju maakond, +372 53312222, e-mail: tiiahusso@hot.ee | TÖÖ NR. | DP-1/21 | MÕÕTKAVA | 1:10000 |
| | | HUVITATUD ISIKUD | Enely Mihkelson, Heiko Mihkelson | STAADIUM | DP |
| | | OBJEKT | HARJU MAAKOND RAE VALD<br>PATIKA KÜLA JOHANNESE KINNISTU JA LÄHIALA DETAILPLANEERING | LEHT | 1 |
| | | | | LEHTI | 1 |
| Koostas | TIIA HUSSO /allkirjastatud digitaalselt/ | JOONIS | SITUATSIOONISKEEM | KUUPÄEV | 09.08.2021 |