


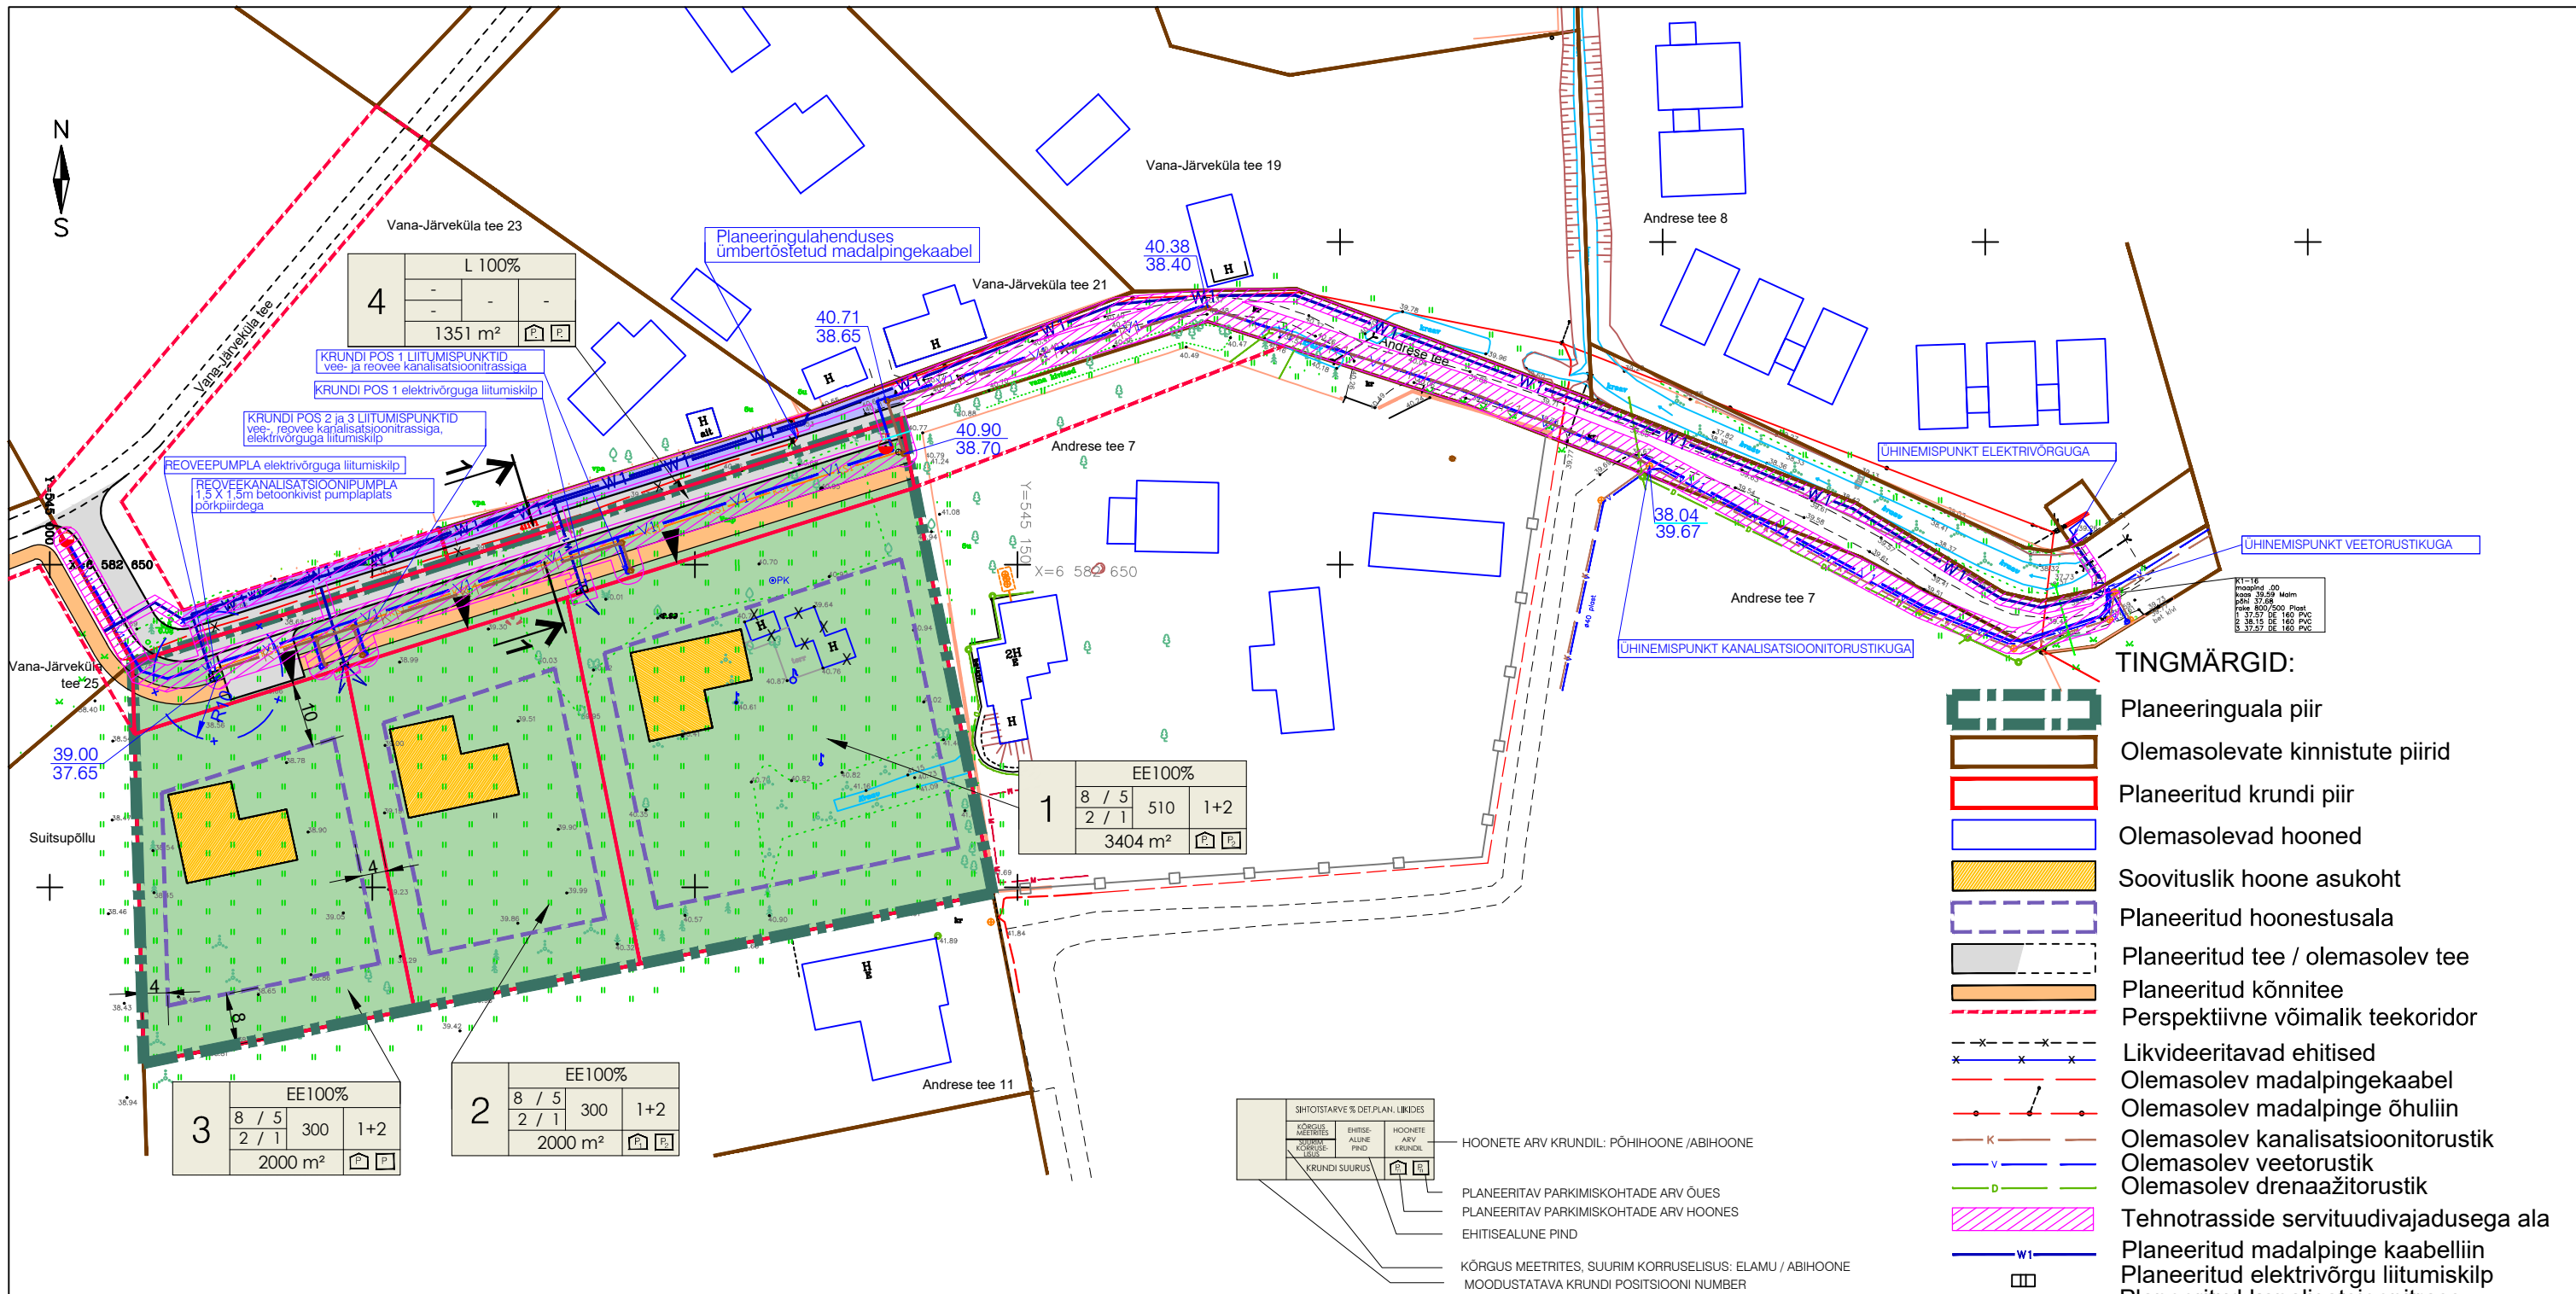

- TINGMÄRGID:**
- Planeeringuala piir
 - Olemasolevate kinnistute piirid
 - Planeeritud krundi piir
 - Olemasolevad hooned
 - Soovituslik hoone asukoht
 - Planeeritud hoonestusala
 - Planeeritud tee / olemasolev tee
 - Planeeritud kõnnitee
 - Perspektiivne võimalik teekoridor
 - Likvideeritavad ehitised
 - Olemasolev madalpingekaabel
 - Olemasolev madalpinge õhuliin
 - Olemasolev kanalisatsioonitorustik
 - Olemasolev veetorustik
 - Olemasolev drenaažitorustik
 - Tehnotrasside servituudivajadusega ala
 - Planeeritud madalpinge kaabelliin
 - Planeeritud elektrivõrgu liitumiskilp
 - Planeeritud kanalisatsioonitrass
 - Planeeritud survekanalisatsioonitrass
 - Planeeritud roovekanalisatsioonipumpla
 - Olemasolev maapinna kõrgus
 - Planeeritud kaevupõhja kõrgus
 - Reoveepumpla sanitaarkaitseala Ø10m
 - Planeeritud veetross
 - Planeeritud tuletõrjervee hüdrant
 - Planeeritud maakaablite koridor


PLANEERITAVA ALA NÄITAJAD:

Planeeritava ala suurus	0,87 ha
Kavandatud kruntide arv	4
Kruntitava ala maa bilanss:	8755 m ²
elamumaa	7404 m ² 84,6%
transpordimaa	1351 m ² 15,4%
Elamumaa kruntide täisehitus%	15%

MÄRKUSED:

1. Topo-geodeetilise alusplaani koostas OÜ AderGeo, töö nr. M120820 20.08.2020.a.

Planeeringulahenduses ümbertõstetud madalpingekaabel

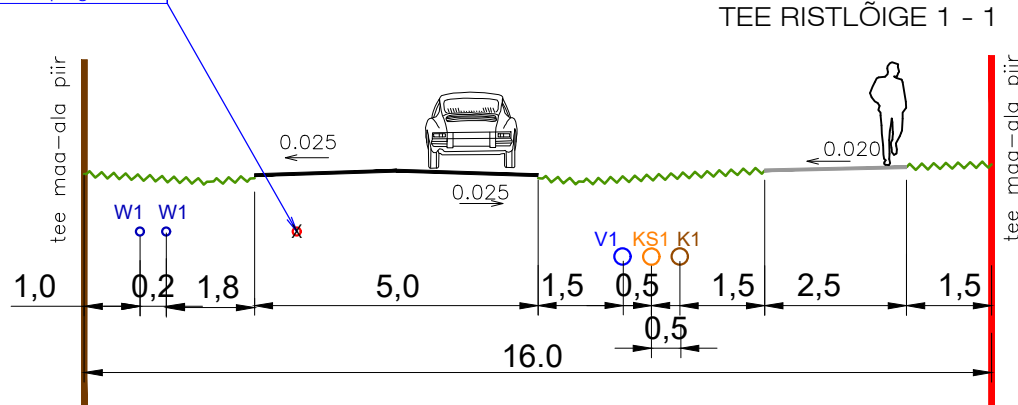

Arhitekt K. Samblik
Projektijuht A. Anton
Tehnik

RAE VALD JÄRVEKÜLA
ANDRESE TEE 9 KINNISTU
DETAILPLANEERING
TEHNOVARUSTUSE KOONDPLAAN

Töö nr. 413
DP
M 1:1000
14.02.2022
AS - 05