


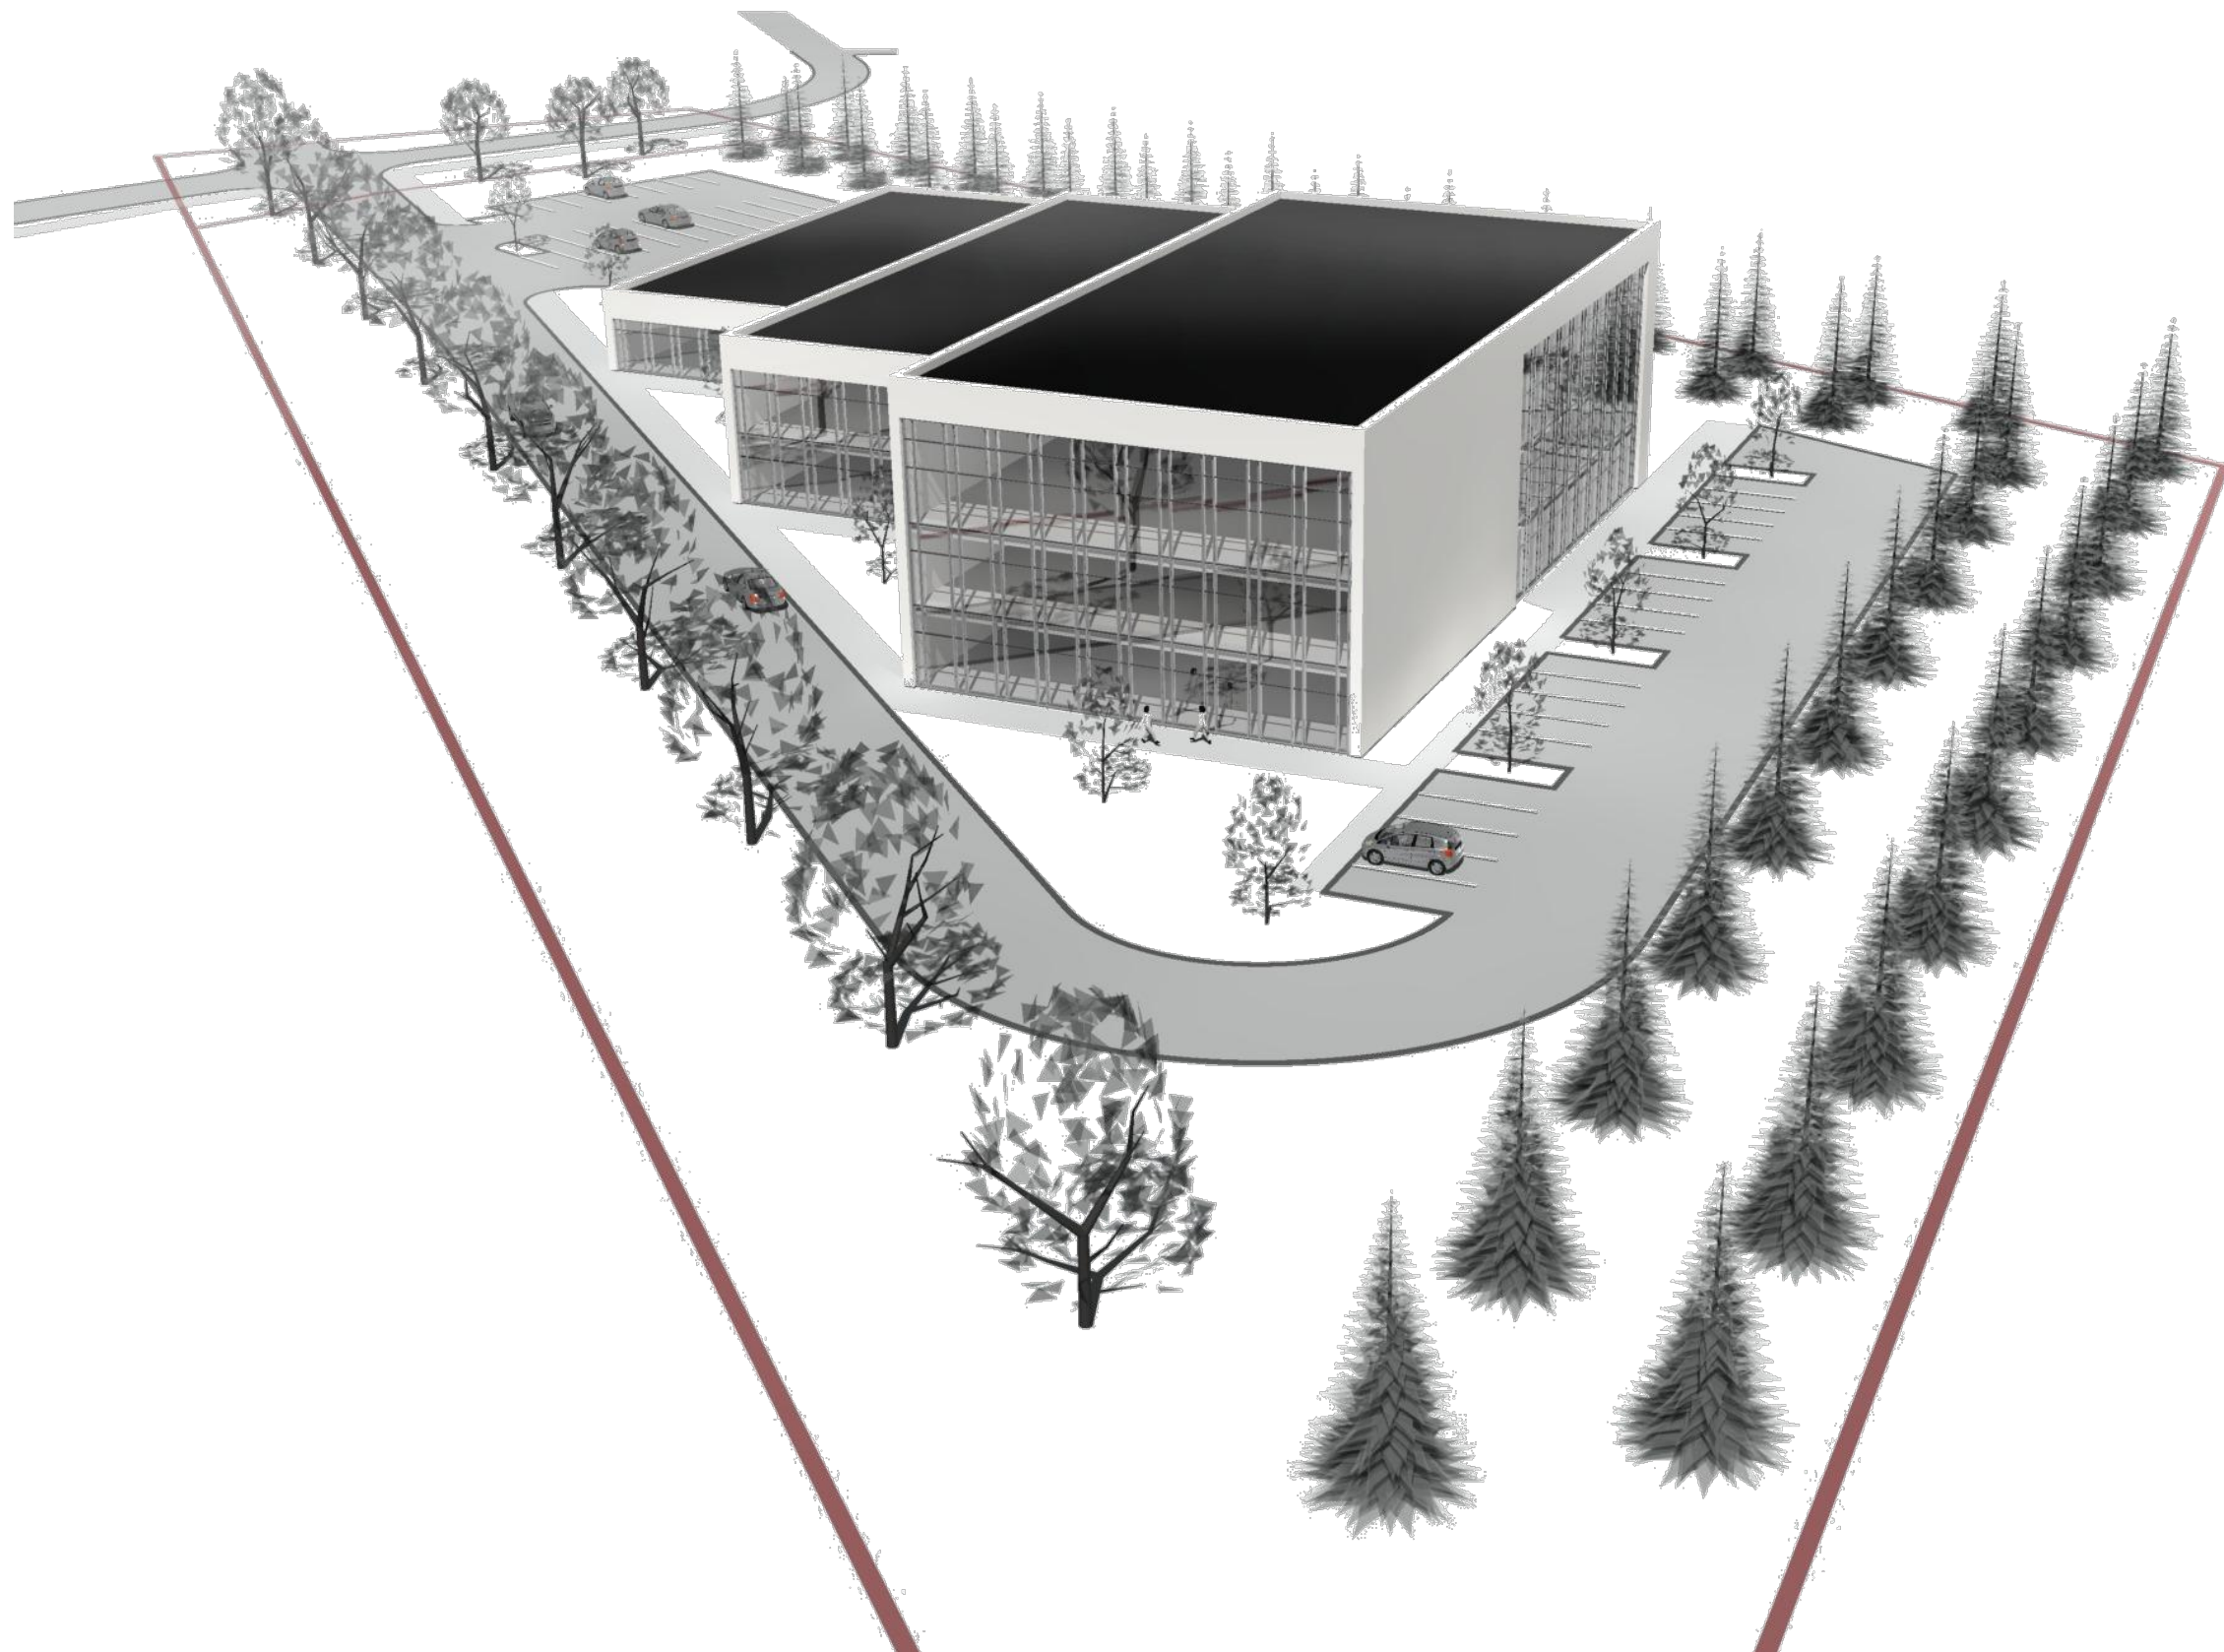

OÜ PUUSEPP & MÄND ARHITEKTUURIBÜROO		HARJUMAA RAE VALD, TAEVAVÄRAVA TEE 10, 11, 12, 13 JA SARAPIKU II KINNISTU DETAILPLANEERING Töö nr 11022021	
TELLIJA JOONIS		#Client Company 3D pilt	ARHITEKTUURNE OSA DP - 1.3
JUHATAJA ARHITEKT	INDREK PUUSEPP KÄTLIN MÄND		M 1:1000 22/02/2021