
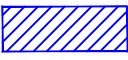
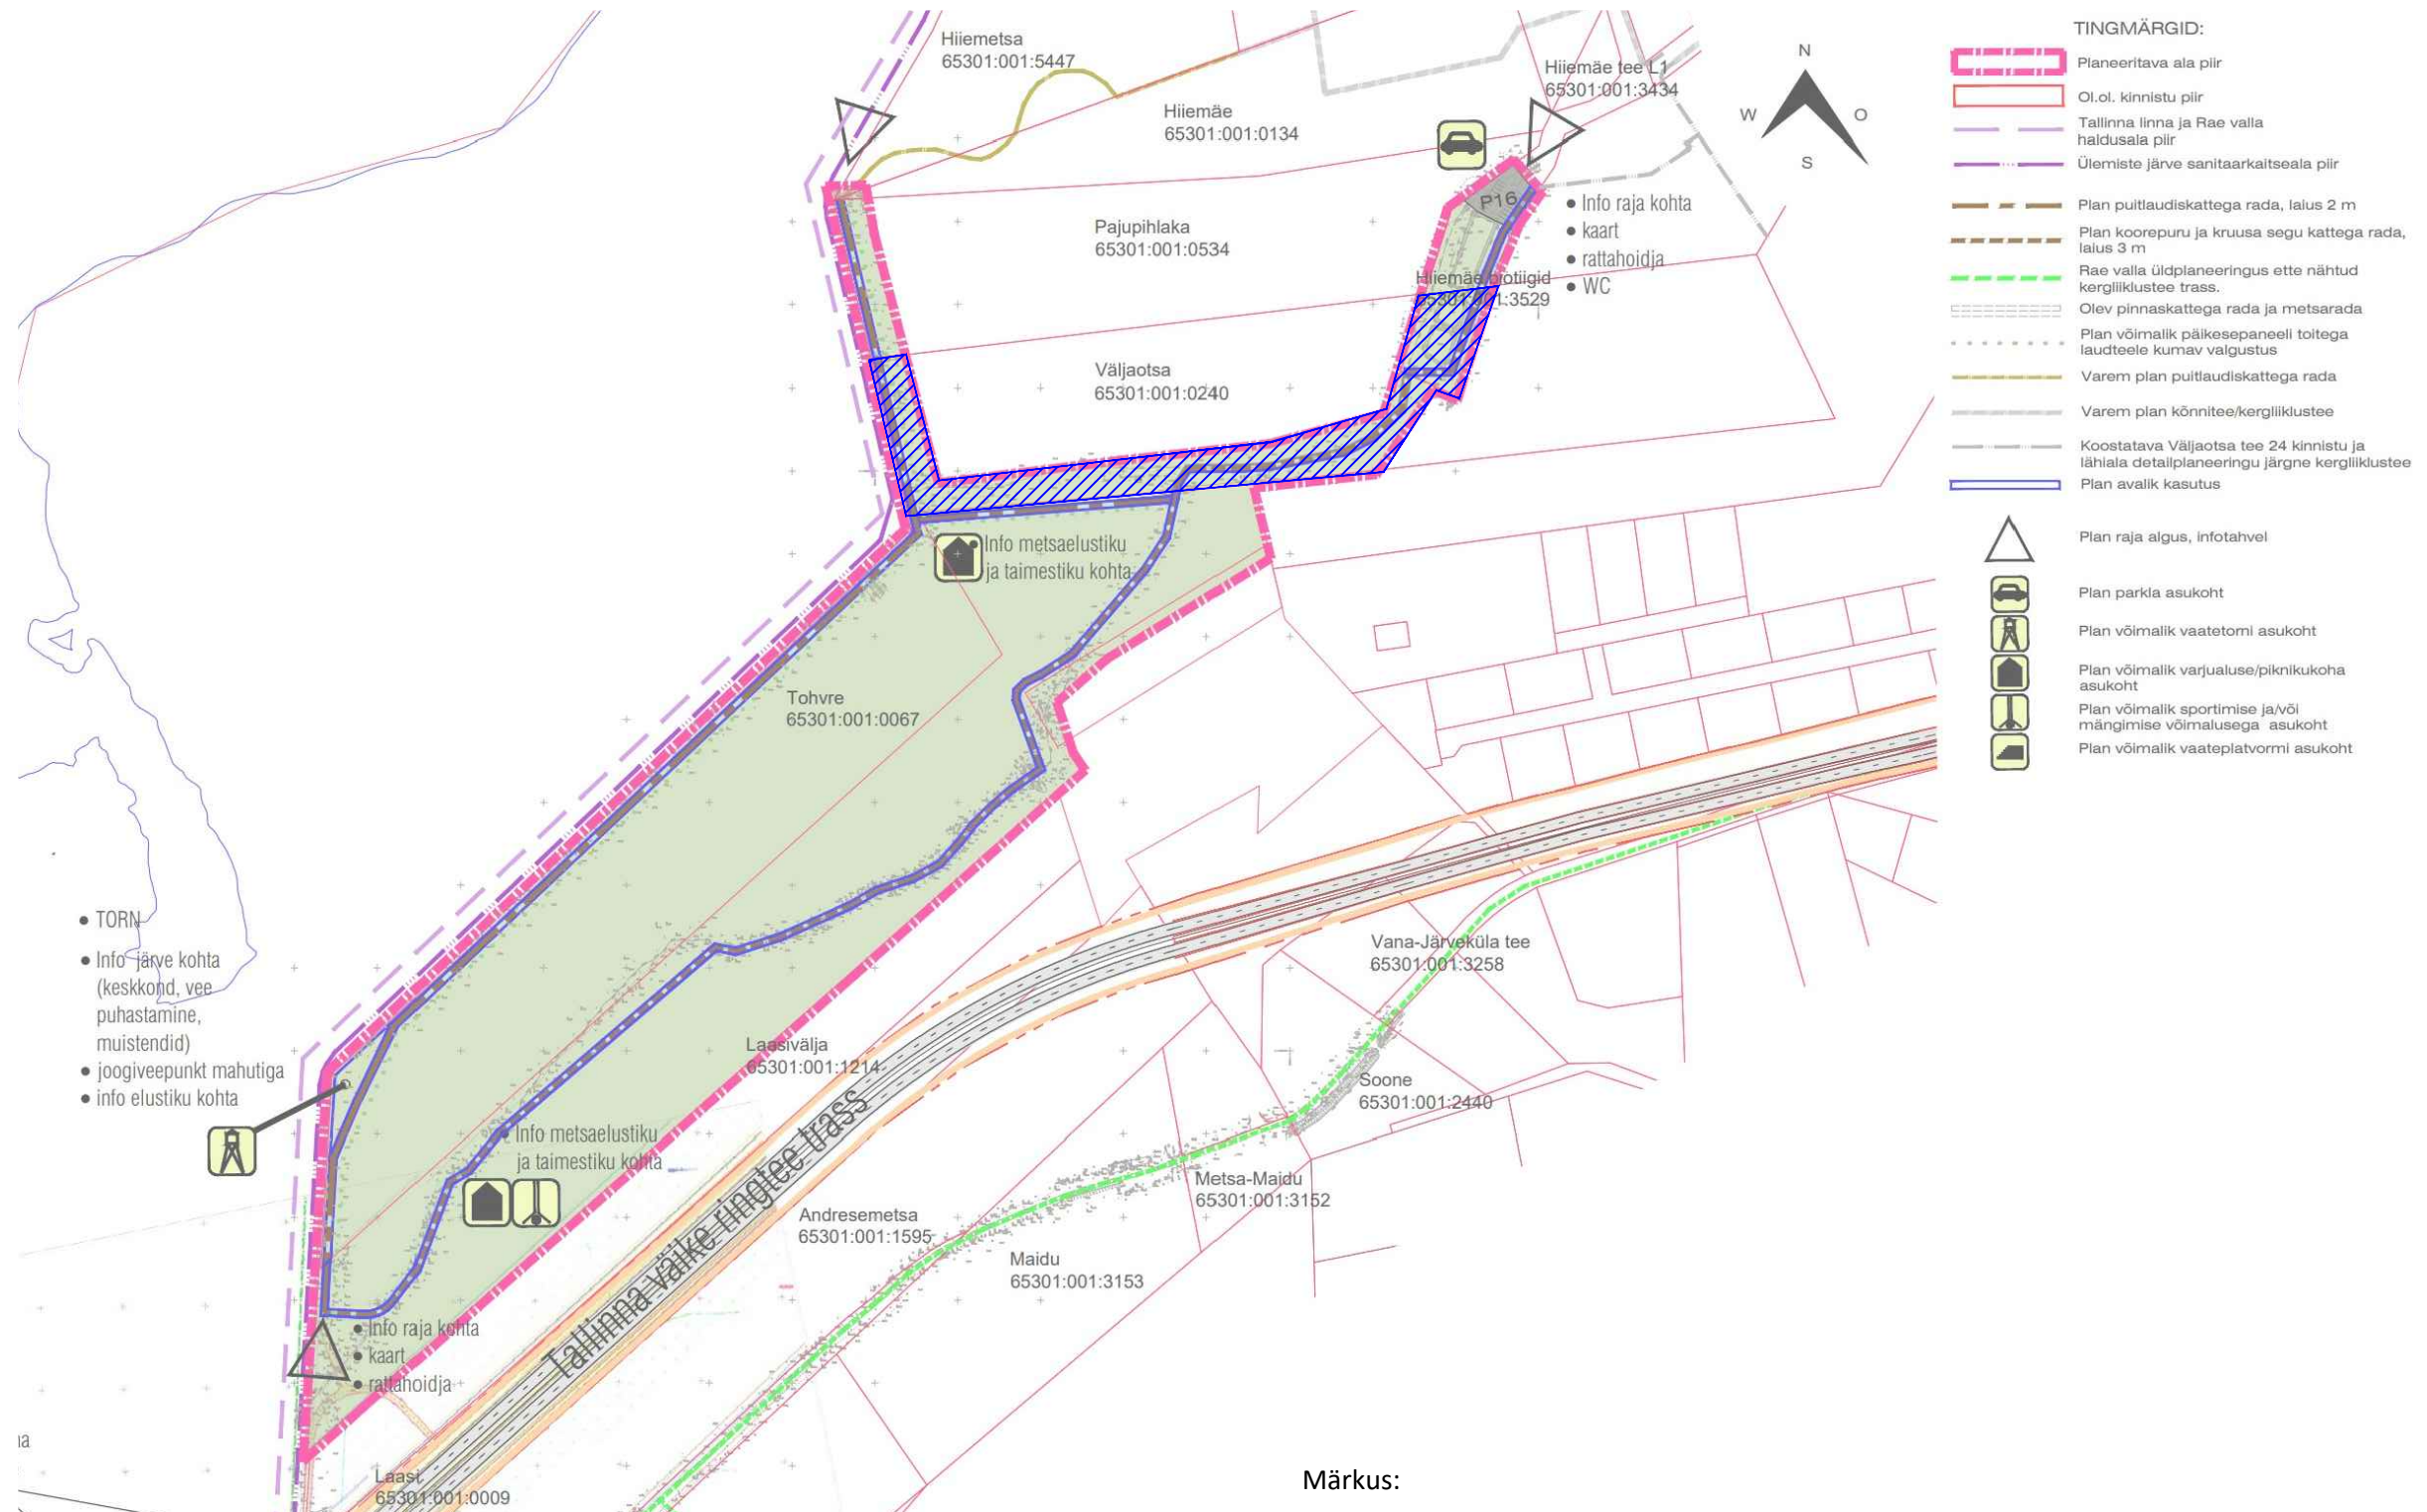


TINGMÄRGID:

-  Ülemiste järve liikumisradade ja lähiala detailplaneeringu planeeringuala piir
-  Ülemiste järve liikumisradade ja lähiala detailplaneeringu kehtetuks muutuv osa



Märkus:

1. Ülemiste järve liikumisradade ja lähiala detailplaneering (planID 62708, kovID DP1037) on kehtestatud Rae Vallavolikogu 02.09.2020 korraldusega 1124.

	Planeeringu koostamise korraldaja	Rae Vallavalitsus	RAE VALD, JÄRVEKÜLA	Töö nr 421
	Planeerija	Optimal Projekt OÜ	VÄLJAOTSA JA VÄLJAOTSA TEE 15 KINNISTU JA LÄHIALA DETAILPLANEERING	DP
	Arhitekt	I. Pungar		M 1:~
	Projektijuht	A. Anton		14.03.2023
	Tehnik	K. Kuus	ÜLEMISTE JÄRVE LIIKUMISRADEDE JA LÄHIALA DETAILPLANEERINGU KEHTETUKS MUUTUVA ALA JOONIS	AS-06