


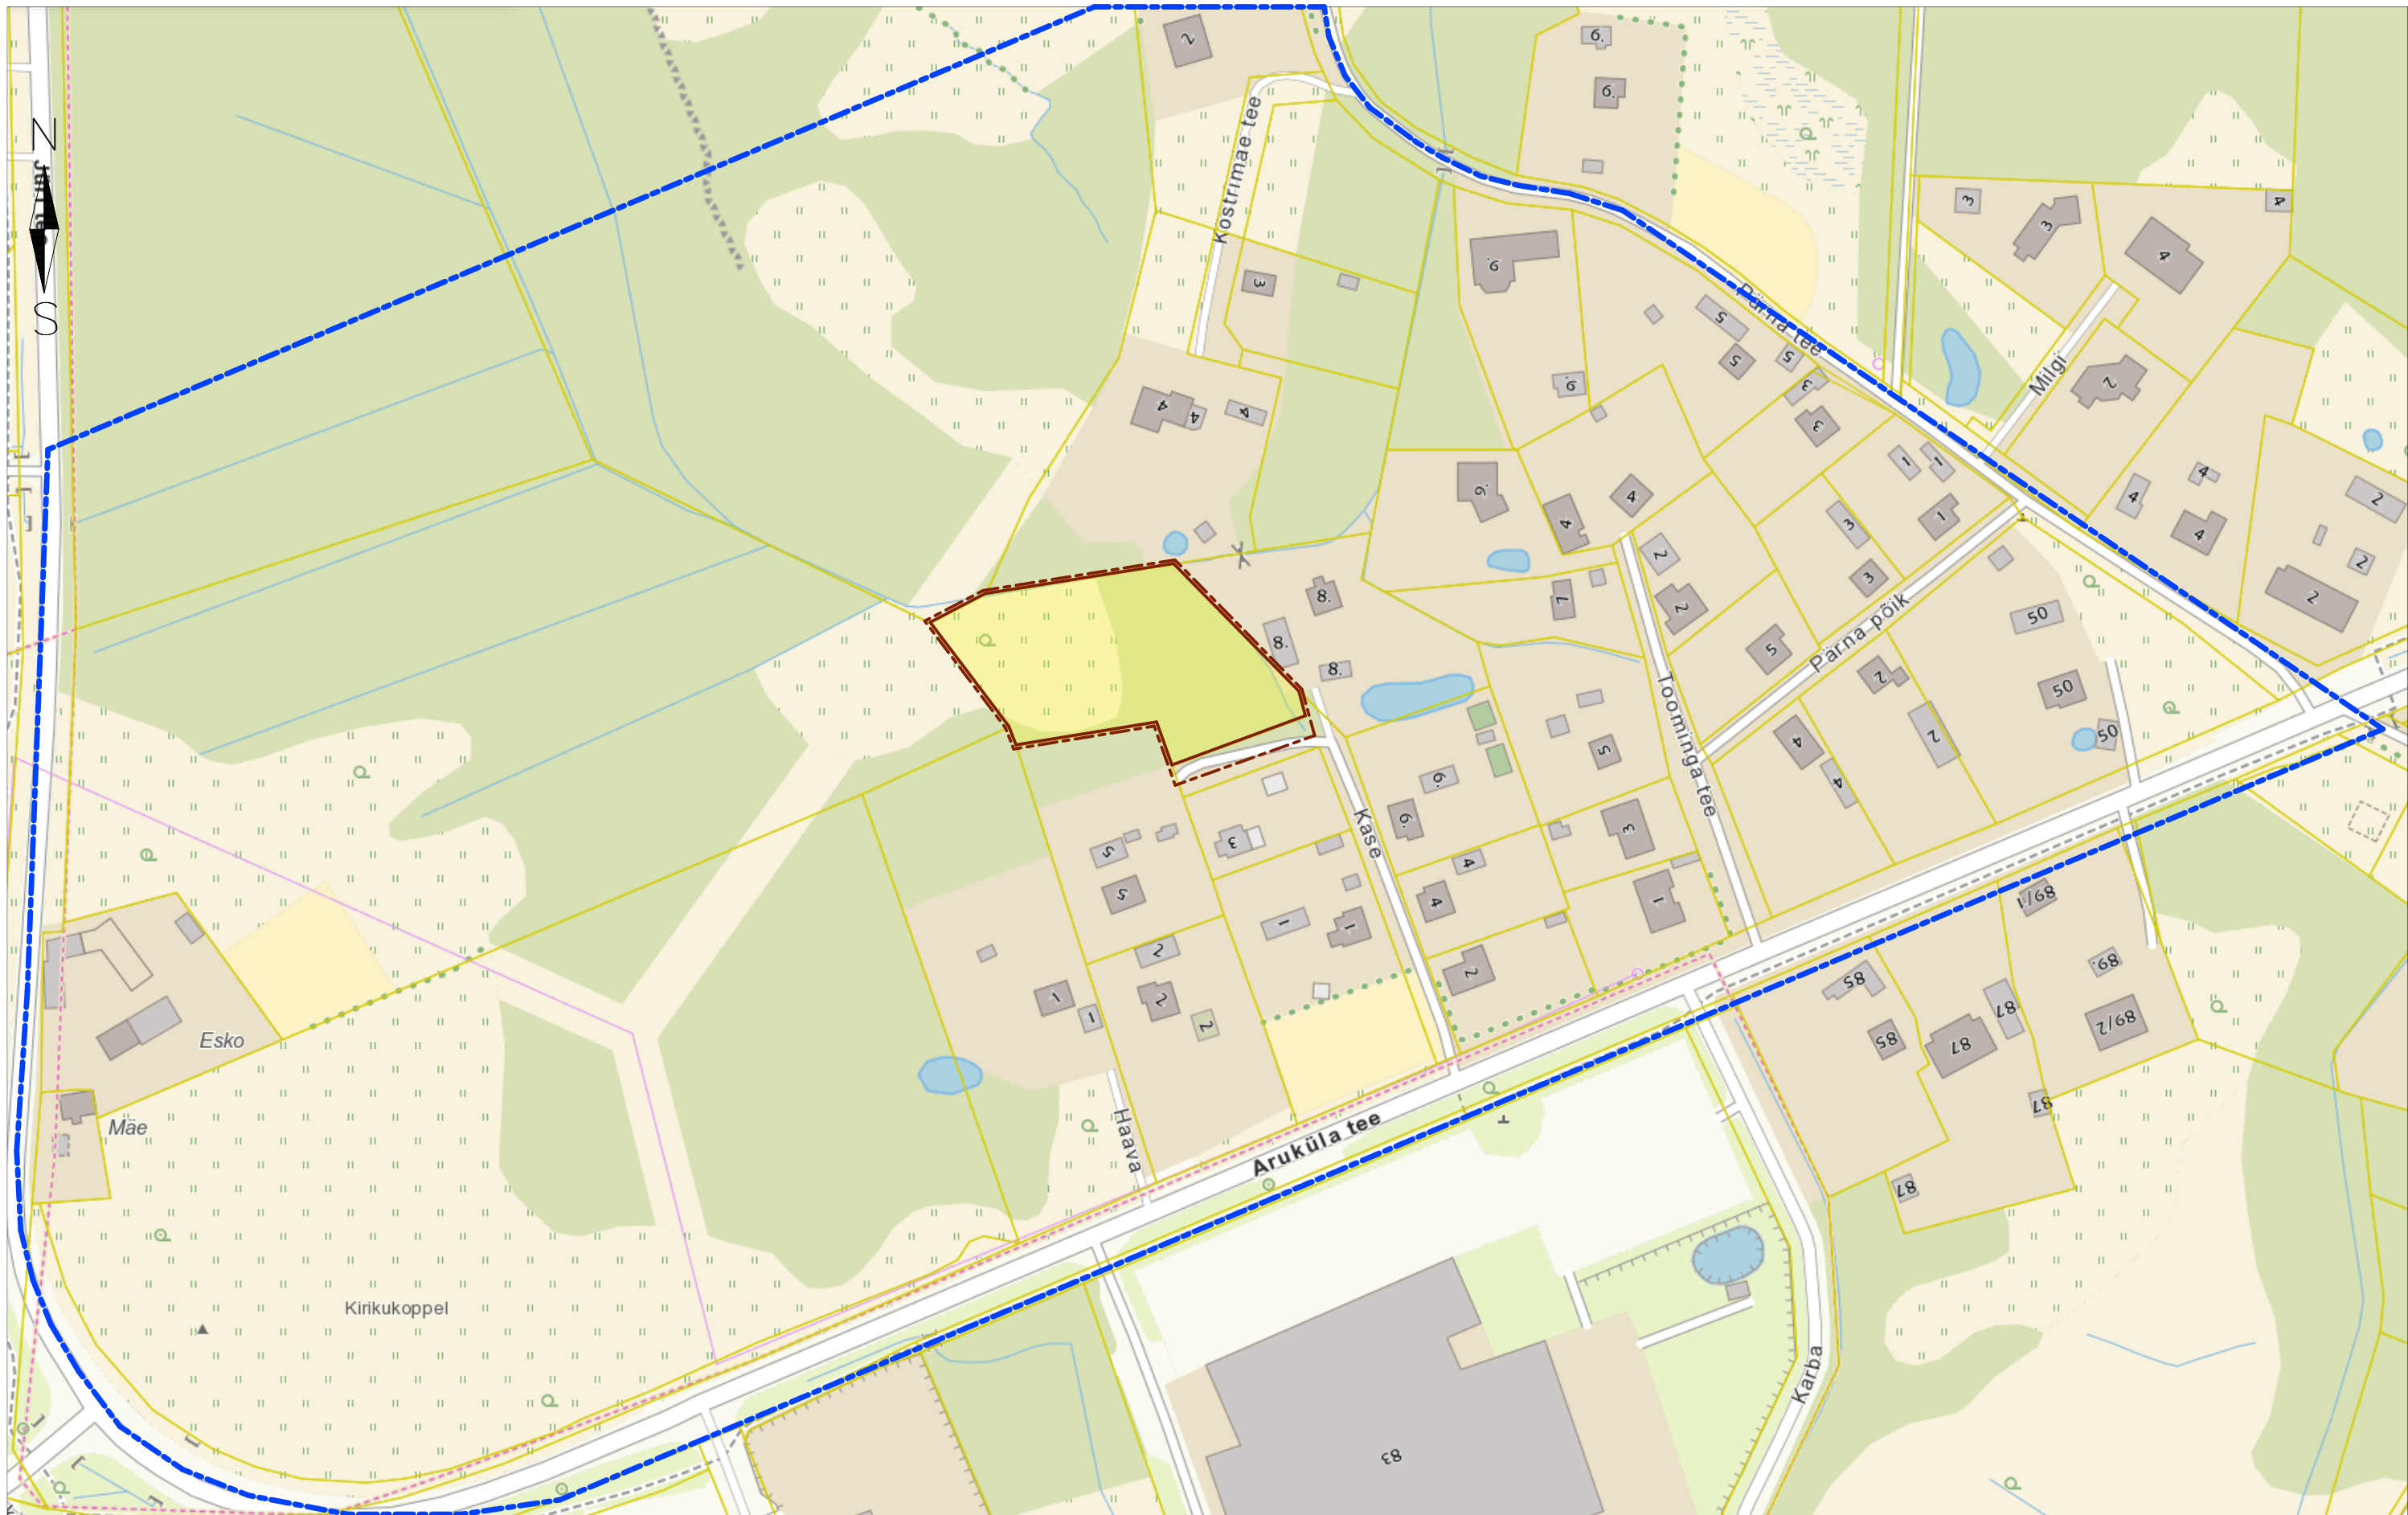

-  KASE TN 10 KINNISTU
-  PLANEERITAV ALA
-  KONTAKTVÕÕNDI PIIR

Tellija	Hr Joosep Kukebal	Joonis	Asukohaskeem		
Objekt	Kase tn 10 detailplaneering	Staadium	DP	Joonis nr	DP-4-01_
		Möötkava	1:2060,46	Kuupäev	16.06.2021
Aadress	Kase tn 10, Vaskjala küla, Rae vald, Harju maakond	Arhitekt	Ahti Luhaäär		
Töö nr	TEN201105_DP_	T E N Arhitektid OÜ	Reg. kood: 11274539	MTR registreeringu number: EEP000814	
		e-mail: ten.arhitektid@gmail.com	Tel: +37255690535	Aadress: Ristiku tn 32-3, 10320, Tallinn	