


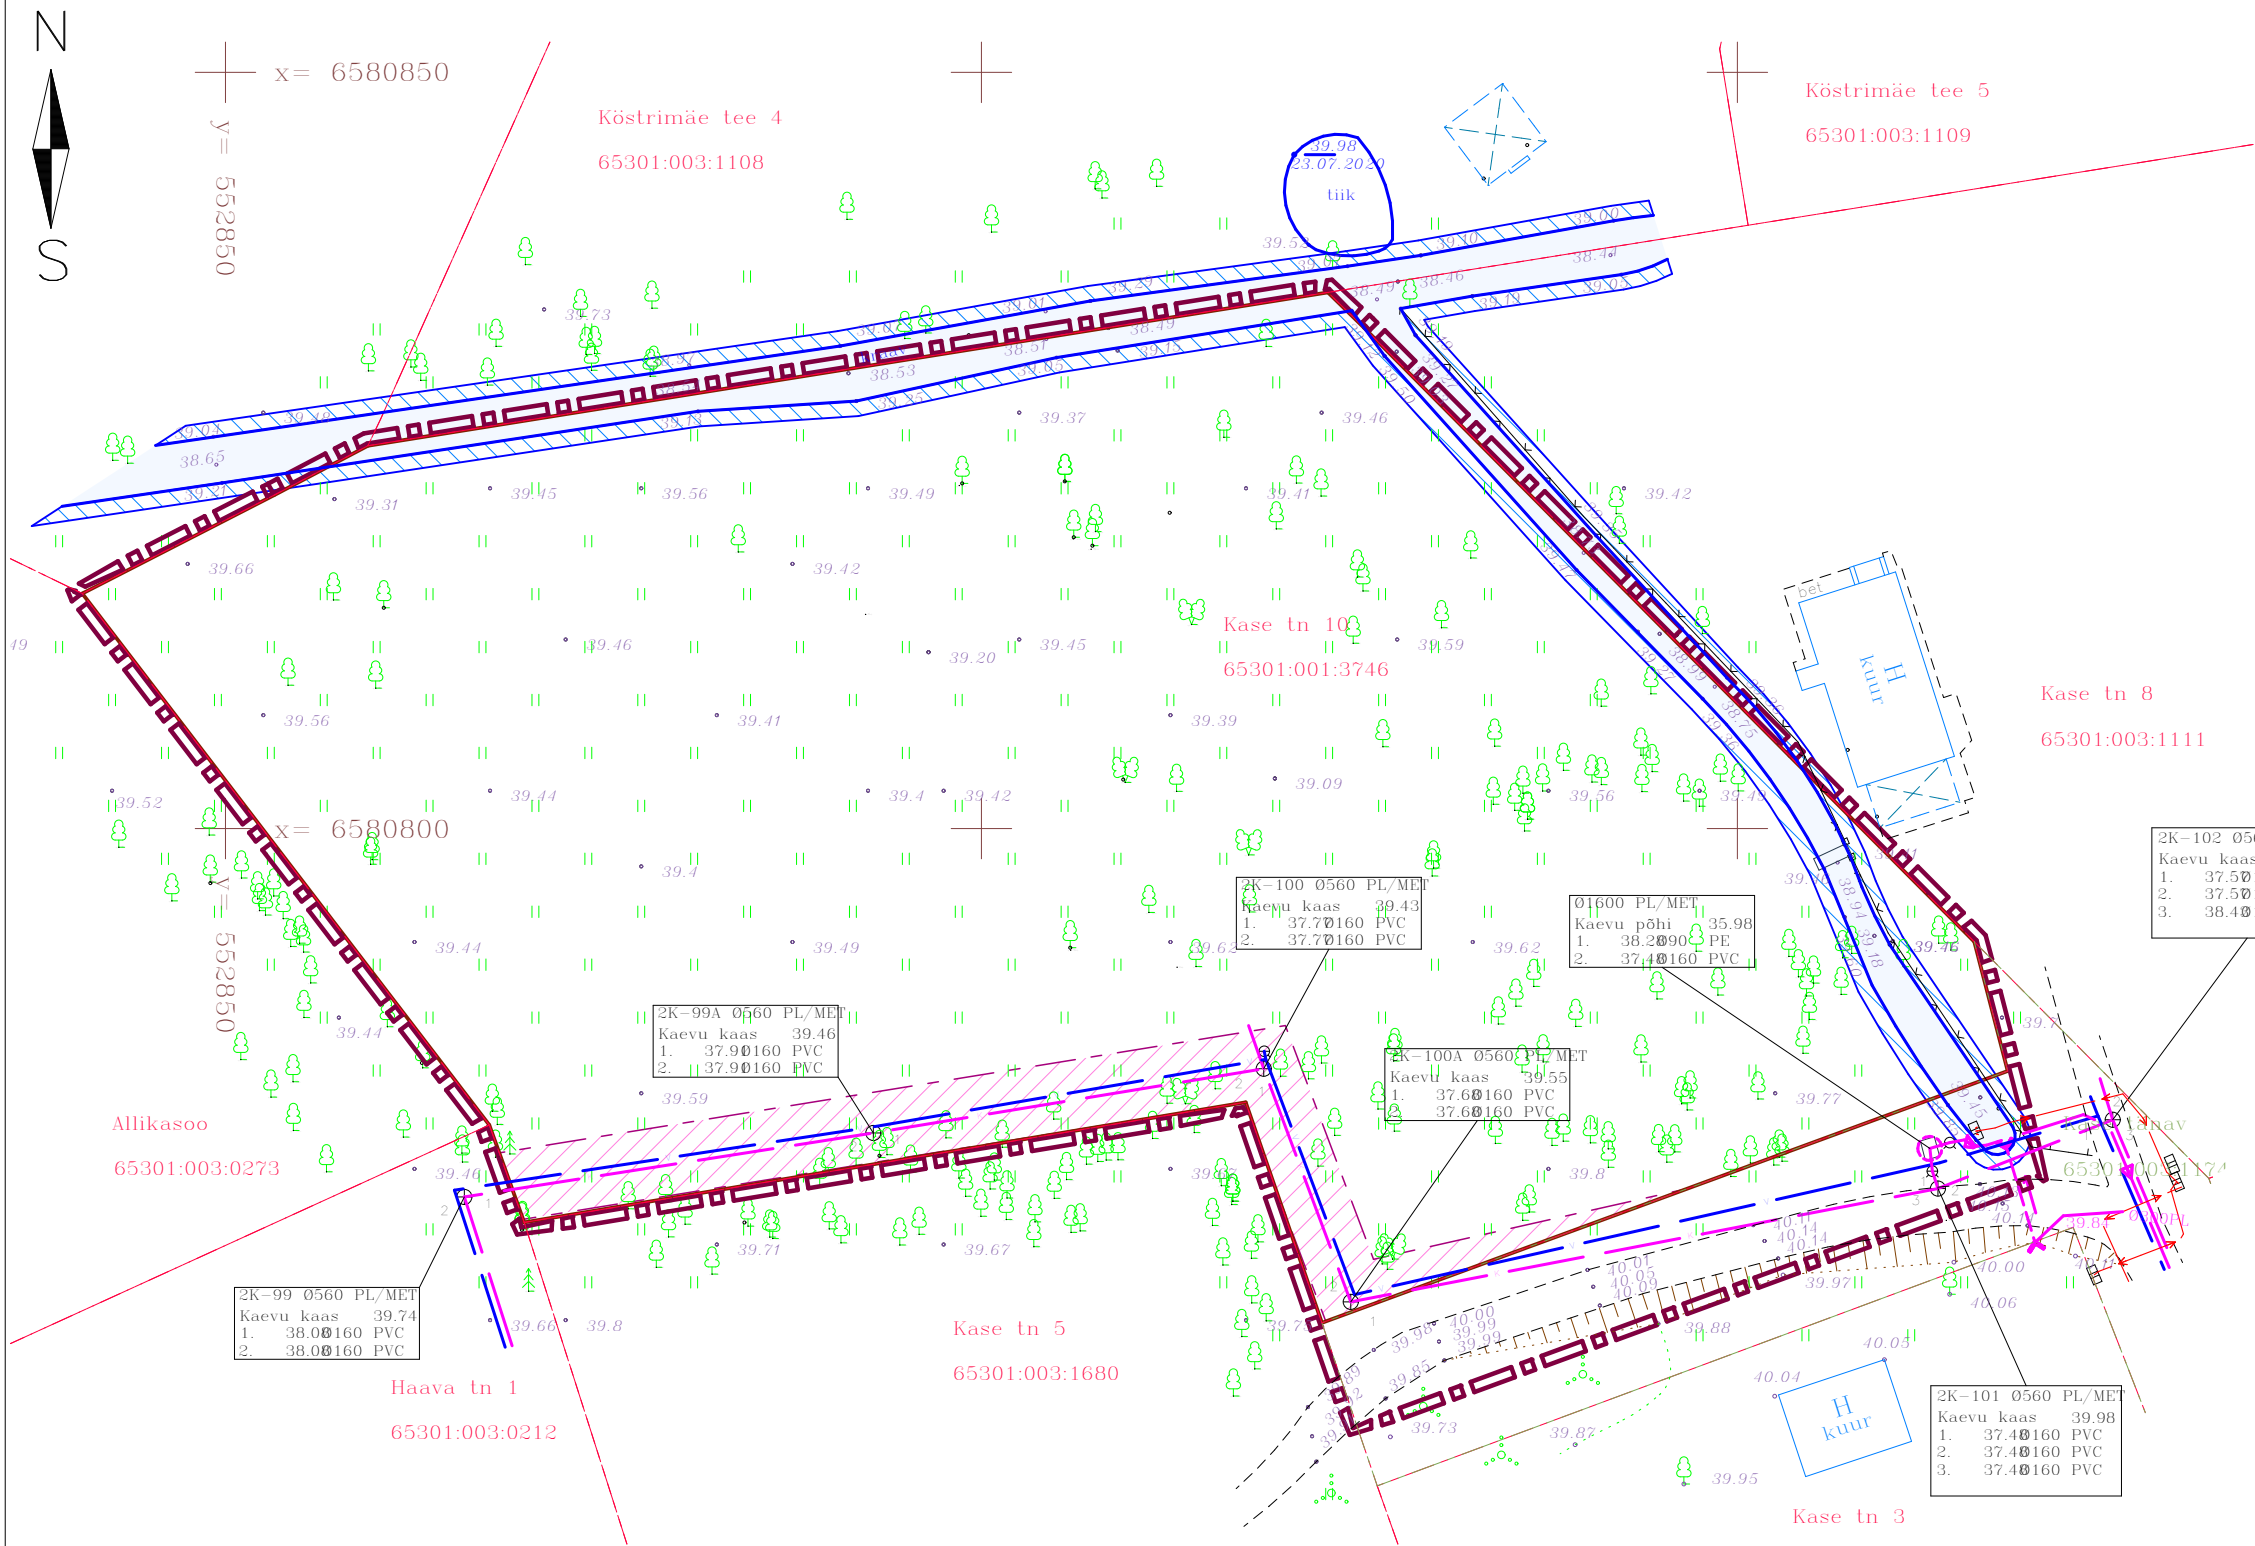

TINGMÄRGID

- PLANEERITAV MAA-ALA
- OL. OLEVA KINNISTU PIIR
- KUIVENDUSKRAAV
- OL. OLEVATE TEHNOVÕRKUDE KAITSEVÕÕNDID (2m tehnoõrgu teljest)
- OL. OLEVA KUIVENDUSKRAAVI KAITSEVÕÕND (1m kraavi päärest)

MÄRKUSED

- Kase tn 10 maa-ala plaani tehnoõrkudega on koostatud GEODEESIA 24 OÜ poolt 23.07.2020, töö nr 4143-20.
- Koordinaadid L-EST 97 süsteemis, kõrgused EH2000.a. süsteemis.
- Mõõdud plaanil meetrites.

Tellija	Hr Joosep Kukebal	Joonis	Tugiplaan	
Objekt	Kase tn 10 detailplaneering	Staadium	DP	Joonis nr DP-4-03
Aadress	Kase tn 10, Vaskjala küla, Rae vald, Harju maakond	Möötkava	1:500	Kuupäev 16.06.2021
Töö nr	TEN201105_DP_	Arhitekt	Ahti Luhaäär	
		TEN Arhitektid OÜ	Reg. kood: 11274539	MTR registreeringu number: EEP000814
		e-mail: ten.arhitektid@gmail.com	Tel: +37255690535	Aadress: Ristiku tn 32-3, 10320, Tallinn