


planeeringuala

planeeringuala sademevee
liitumispunkt

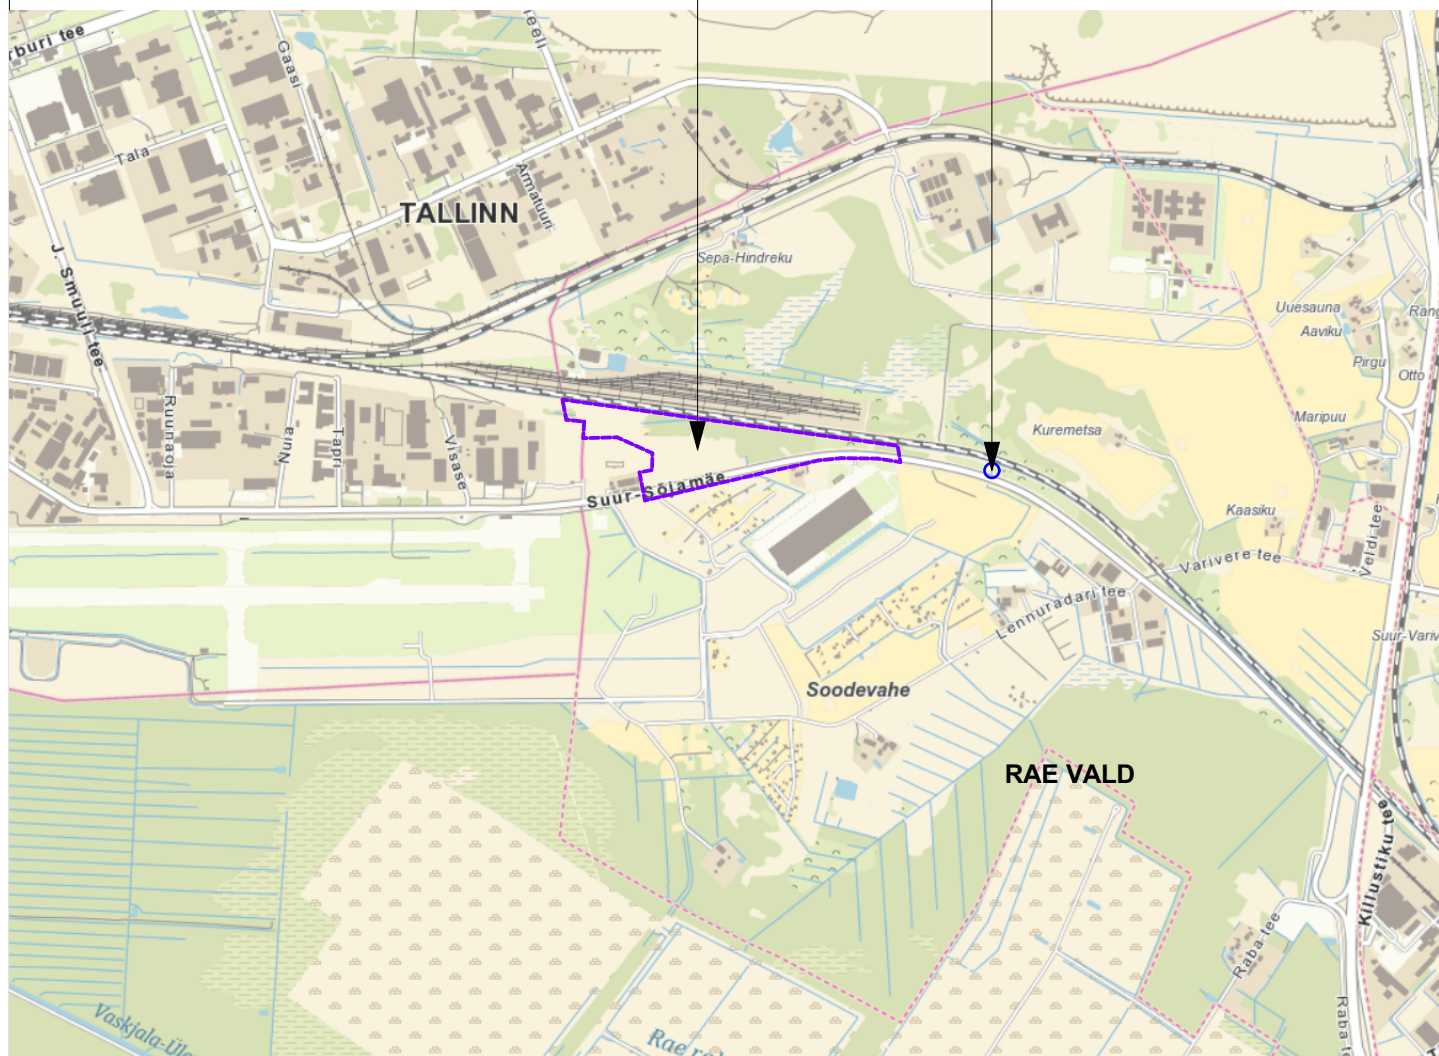

Planeering

Soodevahe küla, Suur-Sõjamäe tn 41 katastriüksuse ja lähiala detailplaneering

Joonise nimetus

Situatsiooniskeem

Planeerija

SKEPAST & PUHKIM

Skepast&Puhkim OÜ
Laki 34
12915 Tallinn
EESTI
Tel. +372 664 5808
Faks. +372 664 5818
info@skpk.ee

Korraldaja:
Rae Vallavalitsus
Aruküla tee 9
75301 Jüri alevik

6056750
info@rae.ee

Huvitatud isik:
OÜ Rail Baltic Estonia
Endla 16
10142 Tallinn

6867067
info@rbe.ee

Projektijuht	Ivan Gavrilov
Planeerija	Ivan Gavrilov
Planeerija	
Planeerija	

Staadium
Põhilahendus
Kuupäev
30.08.2022

Mõõtkava
1:25000

Projekti nr
2020_0086

Joonise nr
DP-01