


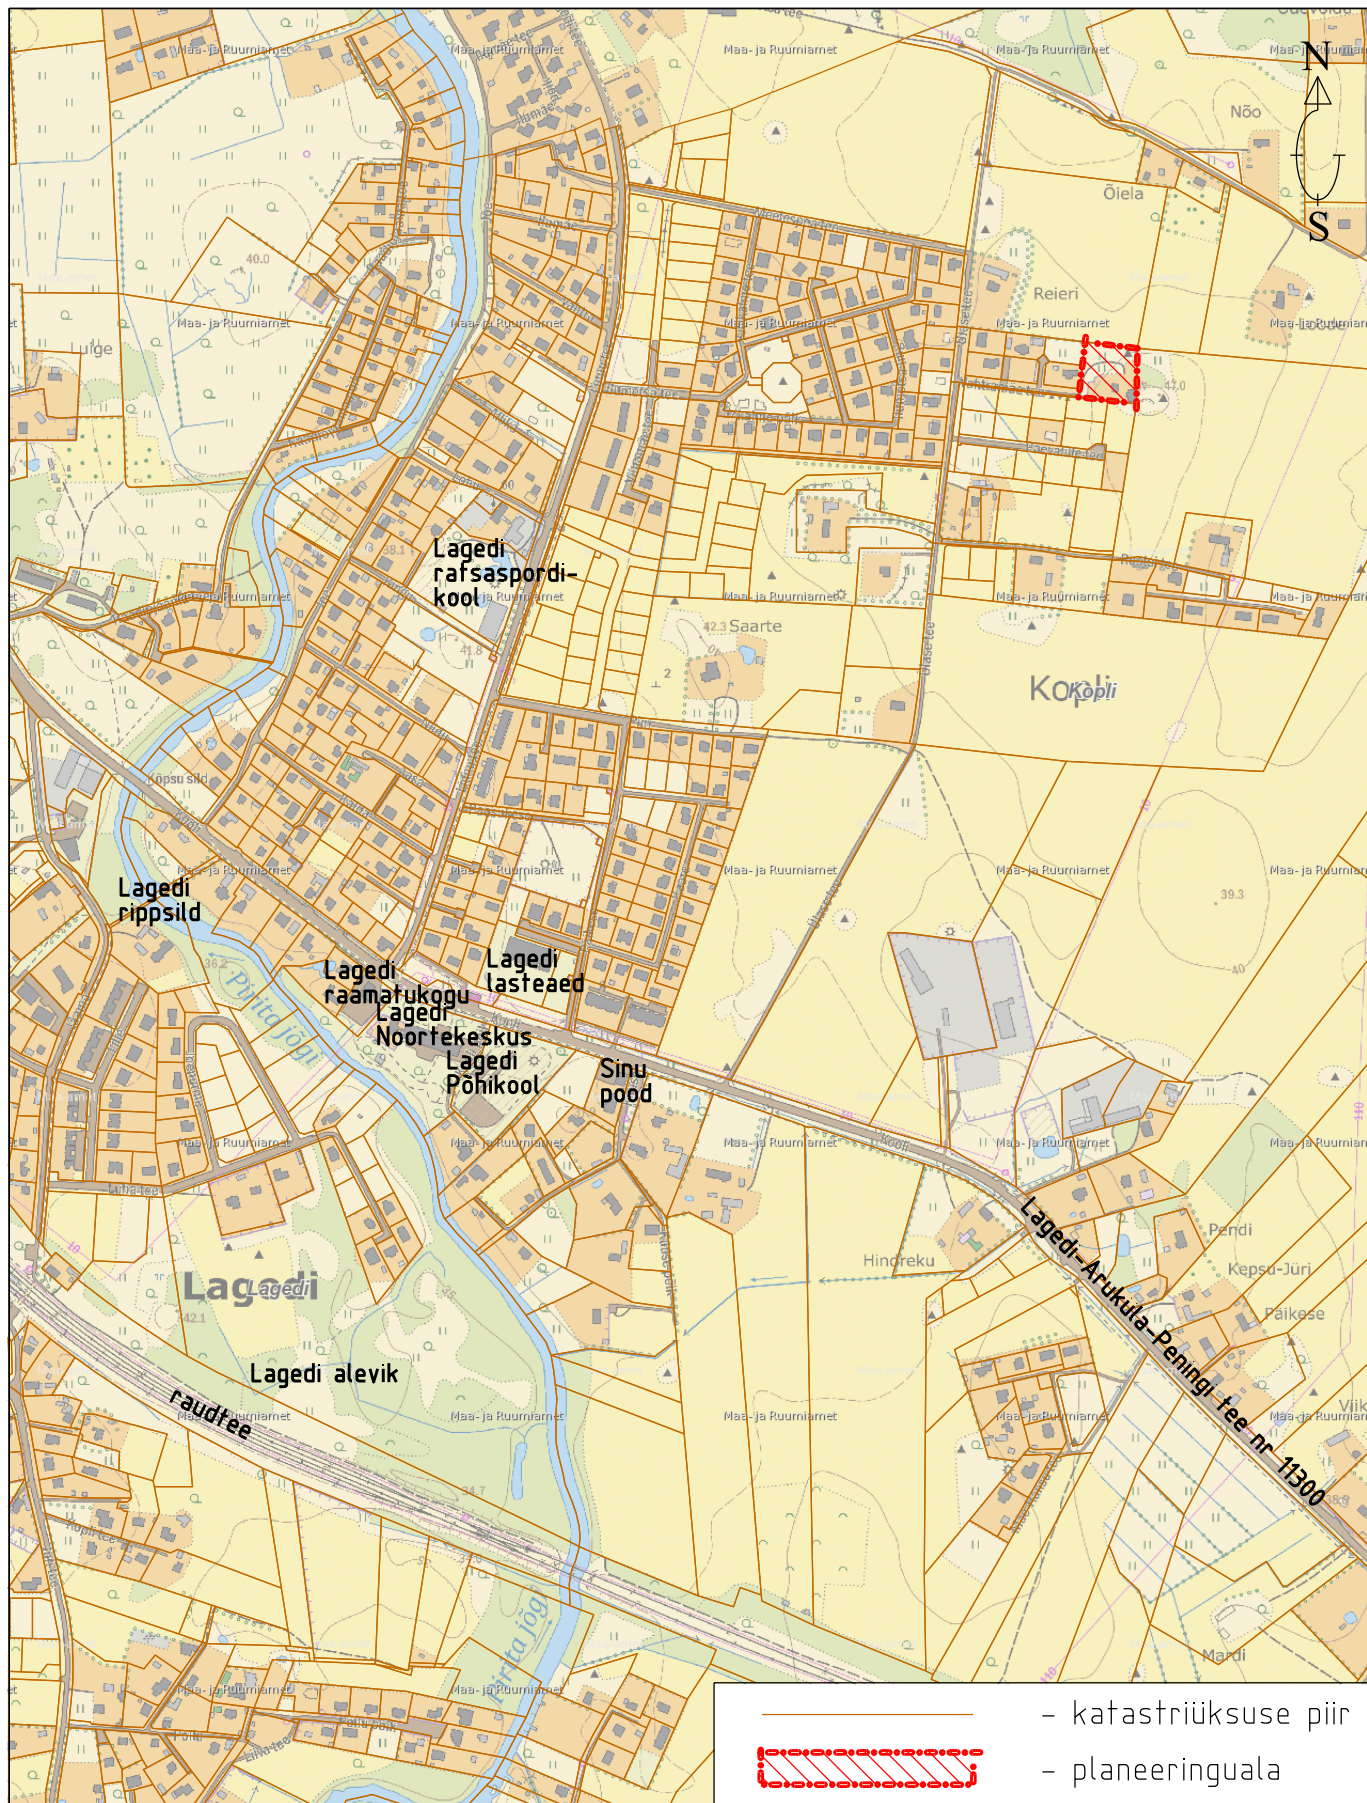

TELLIJA BRO OÜ /digiallkiri/		TÖÖ NIMETUS KOPLI KÜLA VAHTRAMÄE TEE 11 KINNISTU DETAILPLANEERING		OBJEKTI ADRRESS Vahtramäe tee 11, Kopli küla, Rae vald, Harjumaa	
TÖÖ NR DP-25-06	STAADIUM ES	JOONISE NIMETUS SITUATSIOONISKEEM		JOONISE TÄHIS 1	MÕÖTKAVA 1:500
 LandComposition OÜ Reg. kood 12976309 Postiaadress: Sõle 34-17 Tallinn 10319 Tel: (+372) 58 507 811 E-post: info@landcomposition.ee www.landcomposition.ee		PROJEKTIJUHT KATI SOONVALD /digiallkiri/		TEOSTUSAEG november 2025	MUDETUD
		PLANEERIJA KATI SOONVALD /digiallkiri/		VASTUTAV SPETSIALIST KATI SOONVALD Magistritunnistus nr MD 000627	