
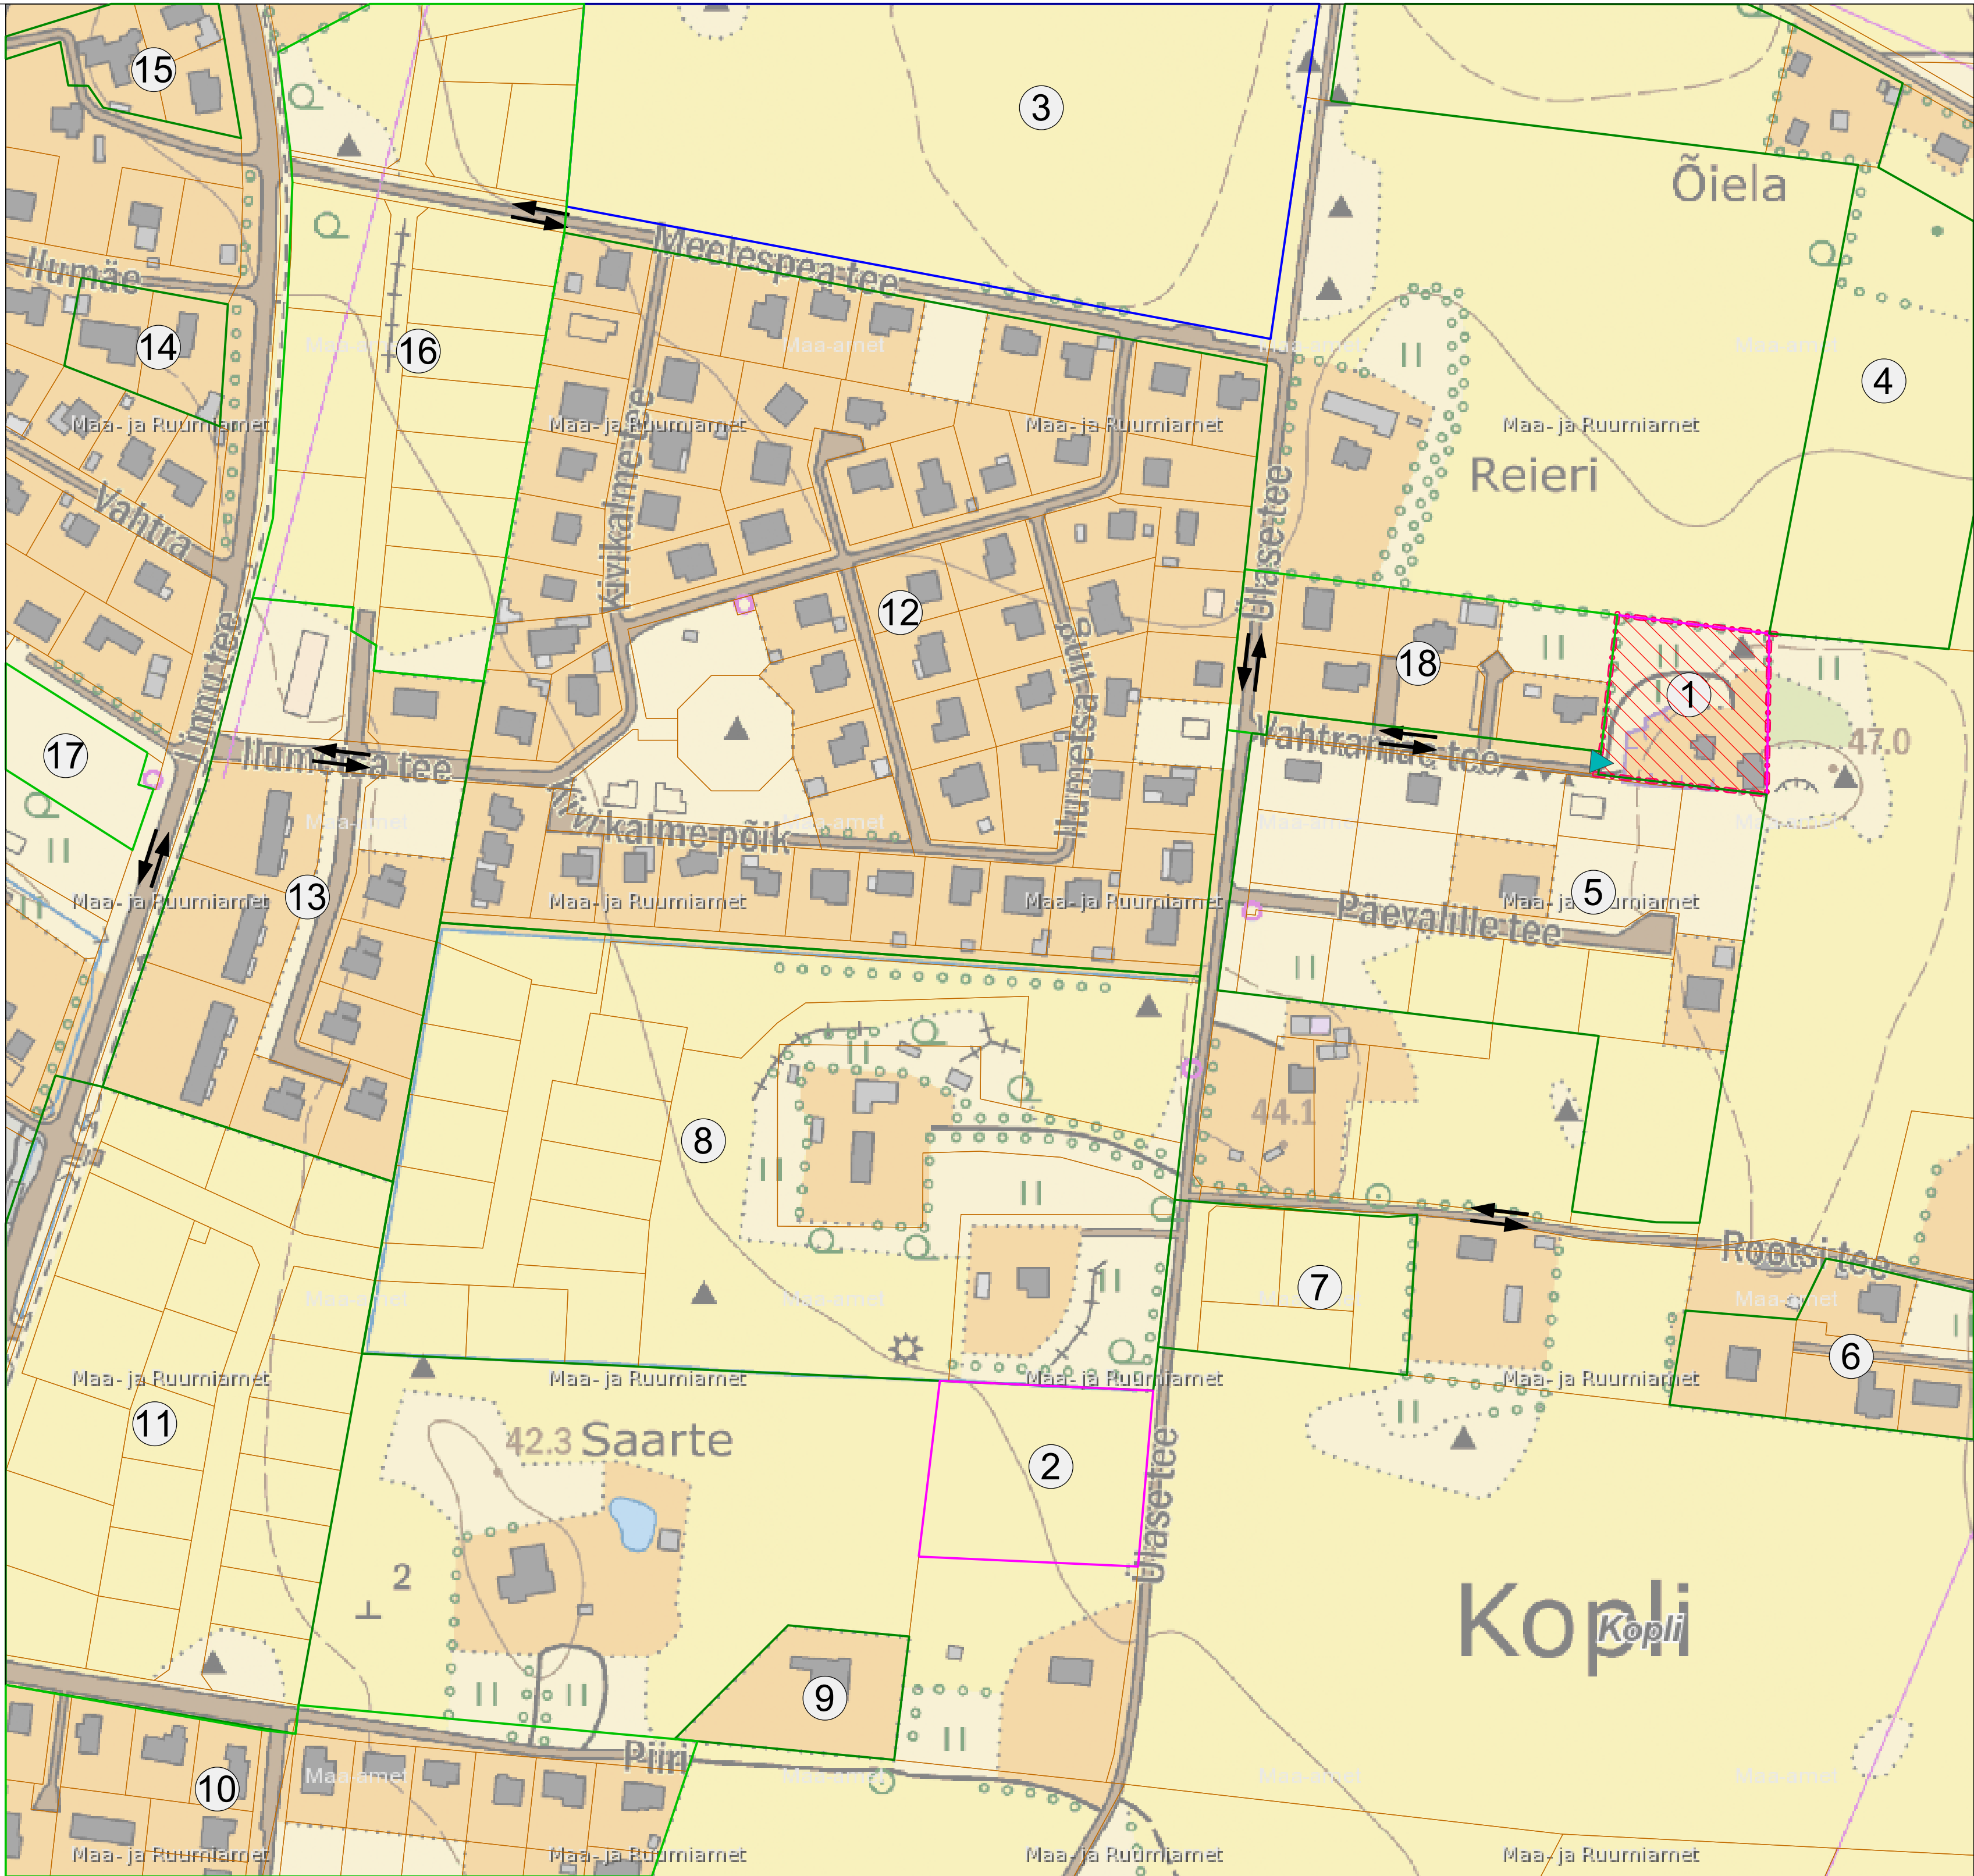


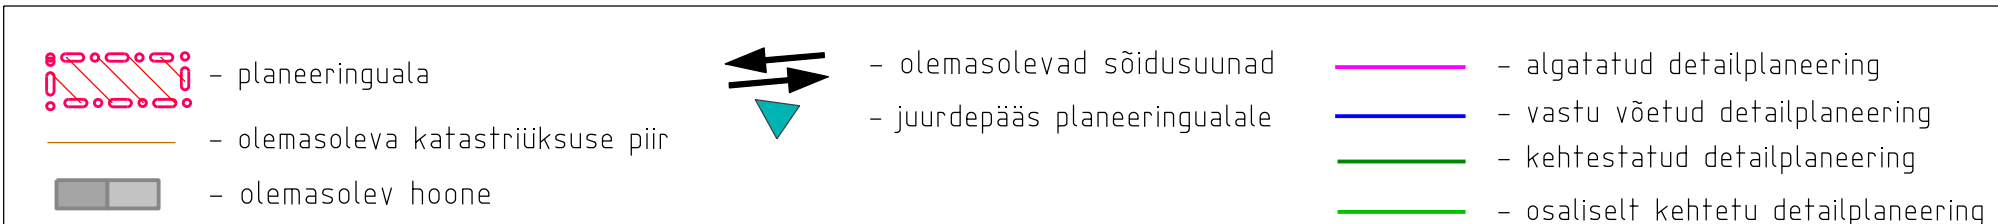

- 1 Kopli küla Vahtramäe tee 11 kinnistu ja lähiala detailplaneering (DP1141) (algatatud Rae Vallavalitsuse 24. mai 2021 korraldusega nr 755)
- 2 Kopli küla Ülase tee 19a kinnistu ja lähiala detailplaneering (DP1346) (algatatud Rae Vallavalitsuse 6. jaanuar 2026 korraldusega nr 8)
- 3 Kopli küla Toomla kinnistu ja lähiala detailplaneering (DP0897) (vastu võetud Rae Vallavalitsuse 4. juuni 2024 korraldusega nr 919)
- 4 Kopli küla Õiela kinnistu ja lähiala detailplaneering (DP0760) (kehtestatud Rae Vallavalitsuse 22. mai 2018 korraldusega nr 381)
- 5 Kopli küla Tammesaare kinnistu ja lähiala detailplaneering (DP0224) (kehtestatud Rae Vallavalitsuse 3. juuli 2018 korraldusega nr 882)
- 6 Kopli küla Mäe kinnistu detailplaneering (DP0343) (kehtestatud Rae Vallavolikogu 21. detsember 2006 otsusega nr 206)
- 7 Kopli küla Rootsi tee 2 kinnistu ja lähiala detailplaneering (DP0209) (kehtestatud Rae Vallavalitsuse 12. september 2017 korraldusega nr 1228)
- 8 Kopli küla Ülase tee 21 kinnistu ja lähiala detailplaneering (DP0904) (kehtestatud 28. detsember 2023 nr 2562)
- 9 Kopli küla Piiri tn 11 kinnistu detailplaneering (DP1103) (kehtestatud Rae Vallavalitsuse 20. detsember 2021 korraldusega nr 1844)
- 10 Kopli küla Kingu, Linnu tee 7 ja Kristjani pereelamute grupi detailplaneering (DP0086) (kehtestatud 10. detsember 2002 nr 17)
- 11 Kopli küla Küünisaare kinnistu detailplaneering (DP0208) (kehtestatud Rae Vallavolikogu 13. november 2007 otsusega nr 329)
- 12 Kopli küla Rahula maaüksuse detailplaneering (DP0119) (kehtestatud Rae Vallavolikogu 14. oktoober 2003 otsusega nr 136)
- 13 Kopli küla Lõhe kinnistu ja lähiala detailplaneering (DP0869) (kehtestatud Rae Vallavalitsuse 18. oktoober 2016 korraldusega nr 1516)
- 14 Lagedi alevik Ilumäe tn 1 kinnistu ja lähiala detailplaneering (DP0666) (kehtestatud Rae Vallavalitsuse 5. oktoober 2010 korraldusega nr 817)
- 15 Lagedi alevik Jõe tn 42 kinnistu ja lähiala detailplaneering (DP0680) (kehtestatud Rae Vallavalitsuse 5. juuni 2012 korraldusega nr 561)
- 16 Kopli küla Mäeotsa kinnistute ning lähiala detailplaneering (DP0468) (kehtestatud Rae Vallavalitsuse 5. juuli 2016 korraldusega nr 1047)
- 17 Lagedi alevik Jõe 36 kinnistu ja lähiala detailplaneering (DP0652) (kehtestatud Rae Vallavalitsuse 16. veebruar 2010 korraldusega nr 114)
- 18 Kopli küla Uus-Vahtramäe kinnistu detailplaneering (DP0221) (kehtestatud Rae Vallavolikogu 15. august 2006 otsusega nr 143)

Märkus:
Detailplaneeringute andmed võetud Rae valla GIS-süsteemi
planeeringute rakendusest <http://map.rae.ee>

	
TELLUJA BRO OÜ /digiallkiri/	
TÖÖ NIMETUS KOPLI KÜLA VAHTRAMÄE TEE 11 KINNISTU DETAILPLANEERING	
OBJEKTI ADRRESS Vahtramäe tee 11, Kopli küla, Rae vald, Harjumaa	
TOO NR DP-25-06	STAADIUM DP
JOONISE NIMETUS KONTAKTVÕÕNDI JOONIS	
MOOTKAVA 1:2000	
PROJEKTIJUIT KATI SOONVALD /digiallkiri/	
TEOSTUSAEG märts 2026	
MAASTIKUARHITEKT KATI SOONVALD /digiallkiri/	
VASTUTAV SPETSIALIST KATI SOONVALD Magistritunnistus nr MD 000627	