



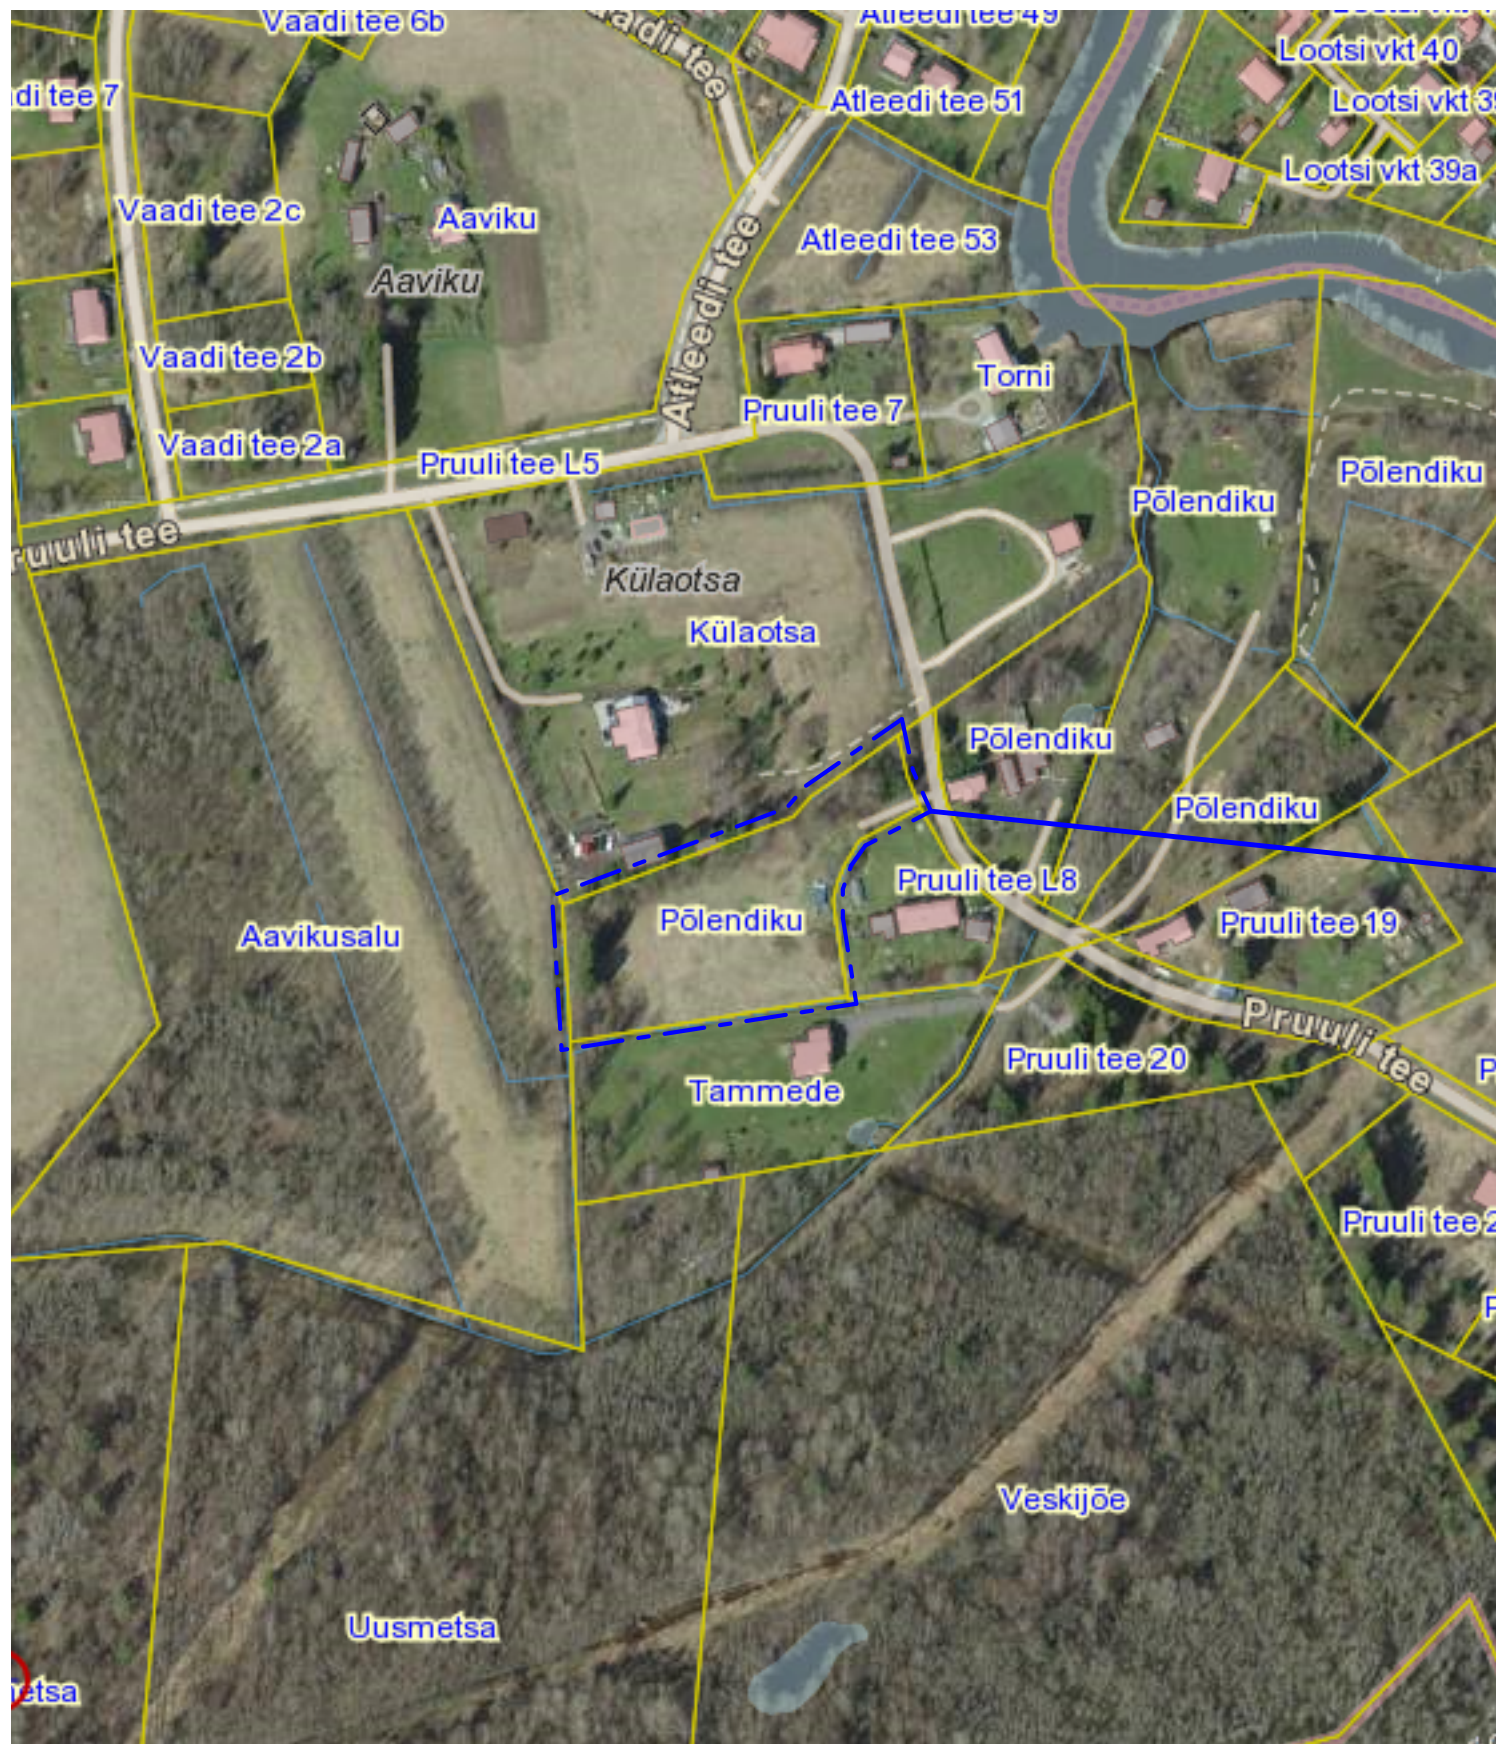

Tingmärgid:

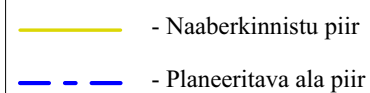

Objekt:

Karla küla Põlendiku kinnistu
ja lähiala detailplaneering
Karla küla, Rae vald, Harjumaa
kovID DP1146

Koostas:



Järve põik 2c, Assaku alevik, 75301 Rae vald
MTR EEP002936
Reg. kood: 12307175
Tel: +372 52 033 89
www.e-majaprojekt.eu
ermo@e-majaprojekt.eu

Joonis:

Situatsiooniskeem

Mõõtkava:

Kuupäev:	02.02.2022
----------	------------

Huvitatud isik:	
-----------------	--

Koostas:

Roostas.

Arhitekt:

APPENDIX.

--	--

JOONISE NR:

DP-01

Rainer Rohtla ja Jaanika Kula

Ermo Pais

Andrei Pleskatšjov

Projekti staadium:

Detailplaneering

Töö nr:

06-2021

Allkiri:	
----------	--

100

Allkiri.

ЗАКЛЮЧЕНИЕ.

	Allkiri:

Алким.

--	--