


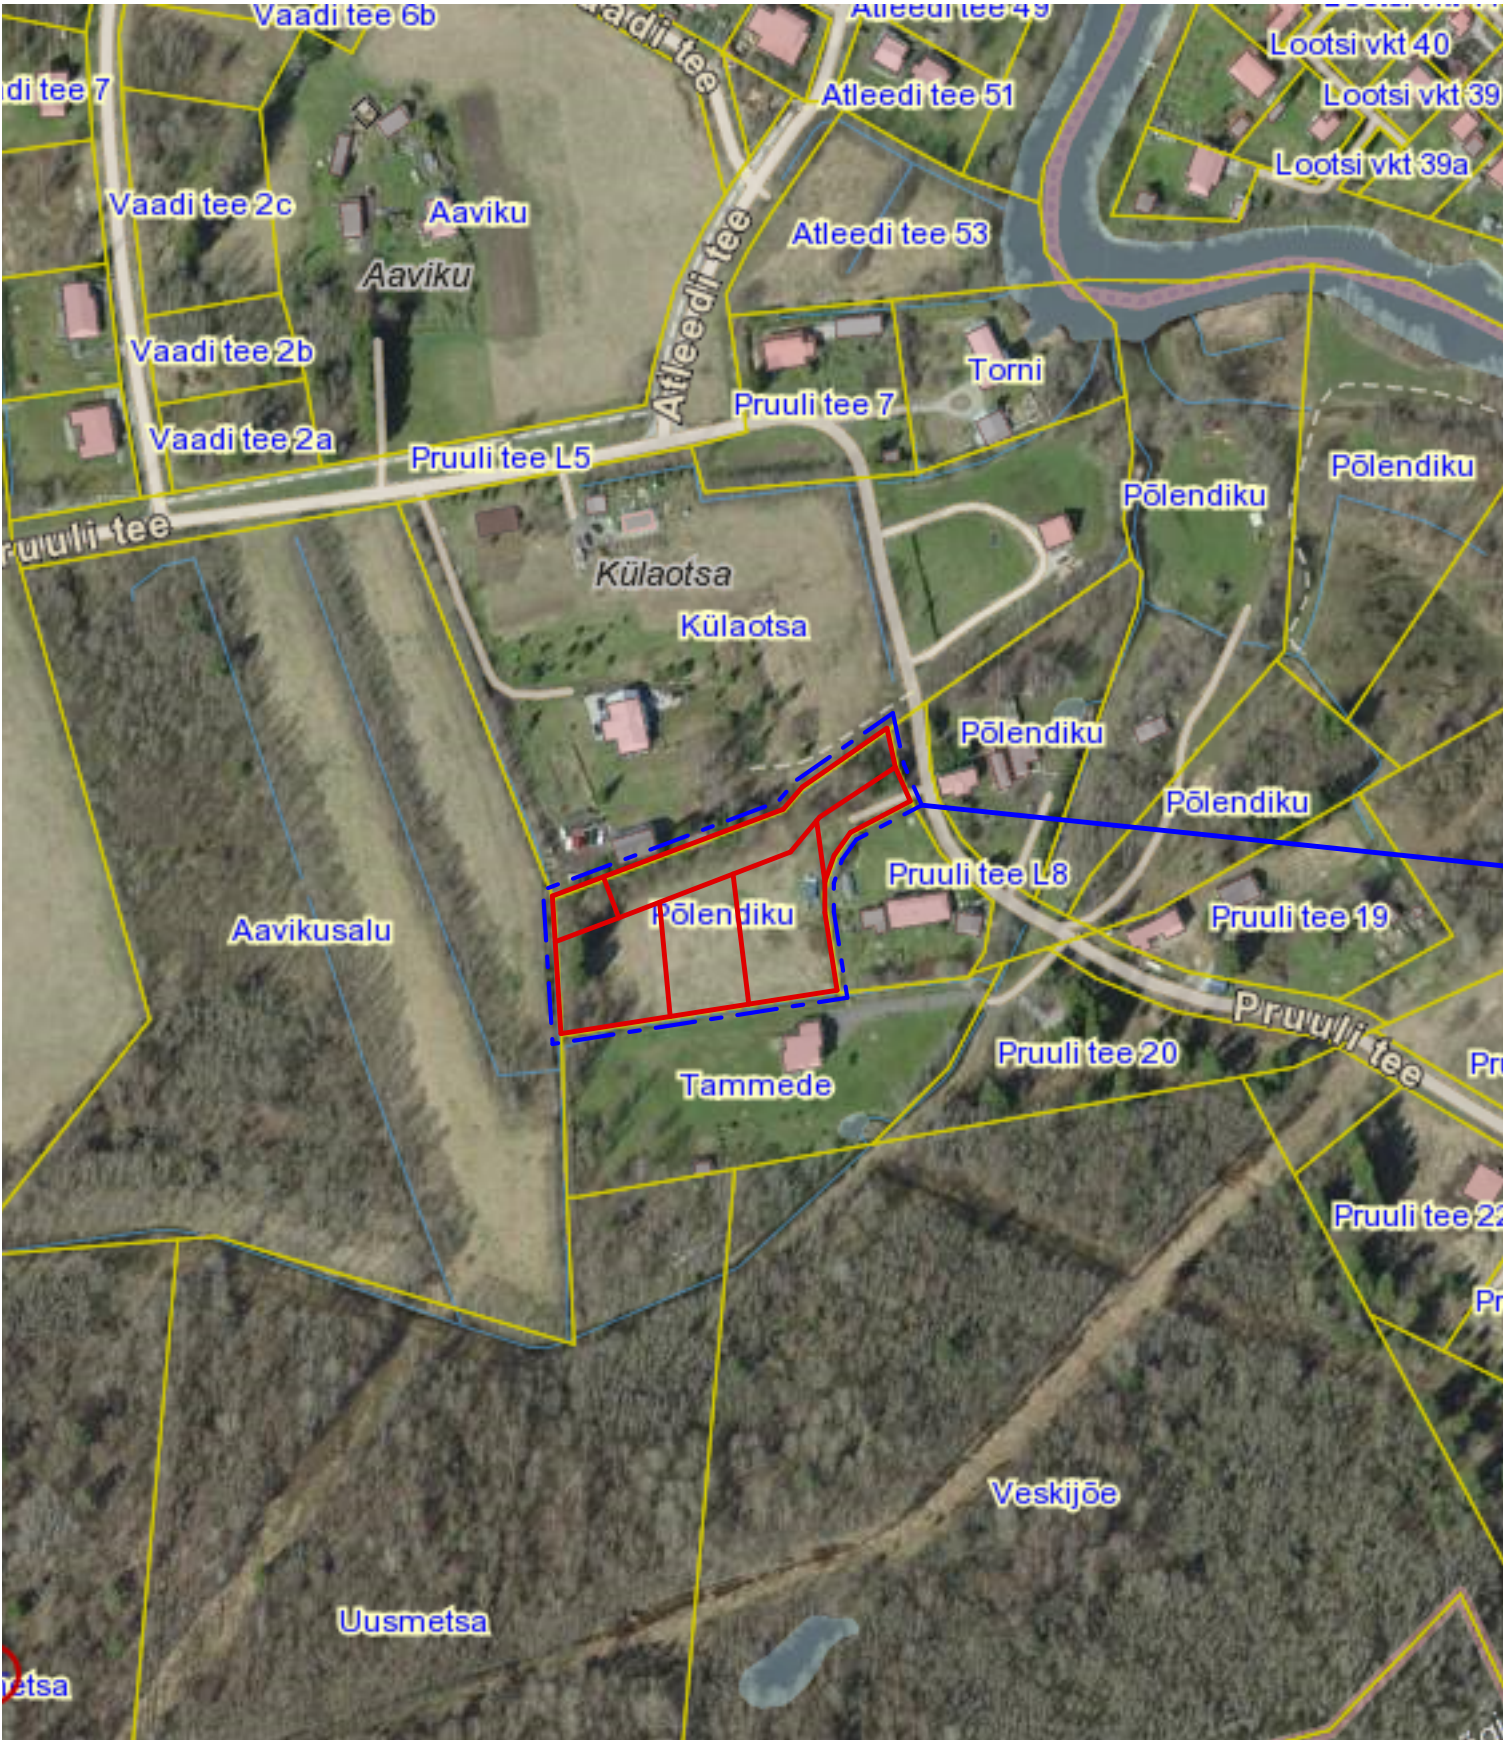

Tingmärgid:

- Planeeritav kinnistu piir

- Naaberkindistu piir

- Planeeritava ala piir

Objekt: Karla küla Põlendiku kinnistu ja lähiala detailplaneering Karla küla, Rae vald, Harjumaa	Joonis:		Projekti staadium:
	Situatsiooniskeem		Detailplaneering
	Mõõtkava:	Joonise nr:	Töö nr:
	Kuupäev: 02.22.2022	DP-01	06-2021
Koostas:  Järve põik 2c, Assaku alevik, 75301 Rae vald MTR EEP002936 Reg. kood: 12307175 Tel: +372 52 033 89 www.e-majaprojekt.eu ermo@e-majaprojekt.eu	Huvitatud isik: Ruubert OÜ / Rainer Rohtla		Allkiri:
	Koostas: Ermo Pais		Allkiri:
	Arhitekt: Andrei Pleskatšjov		Allkiri: