


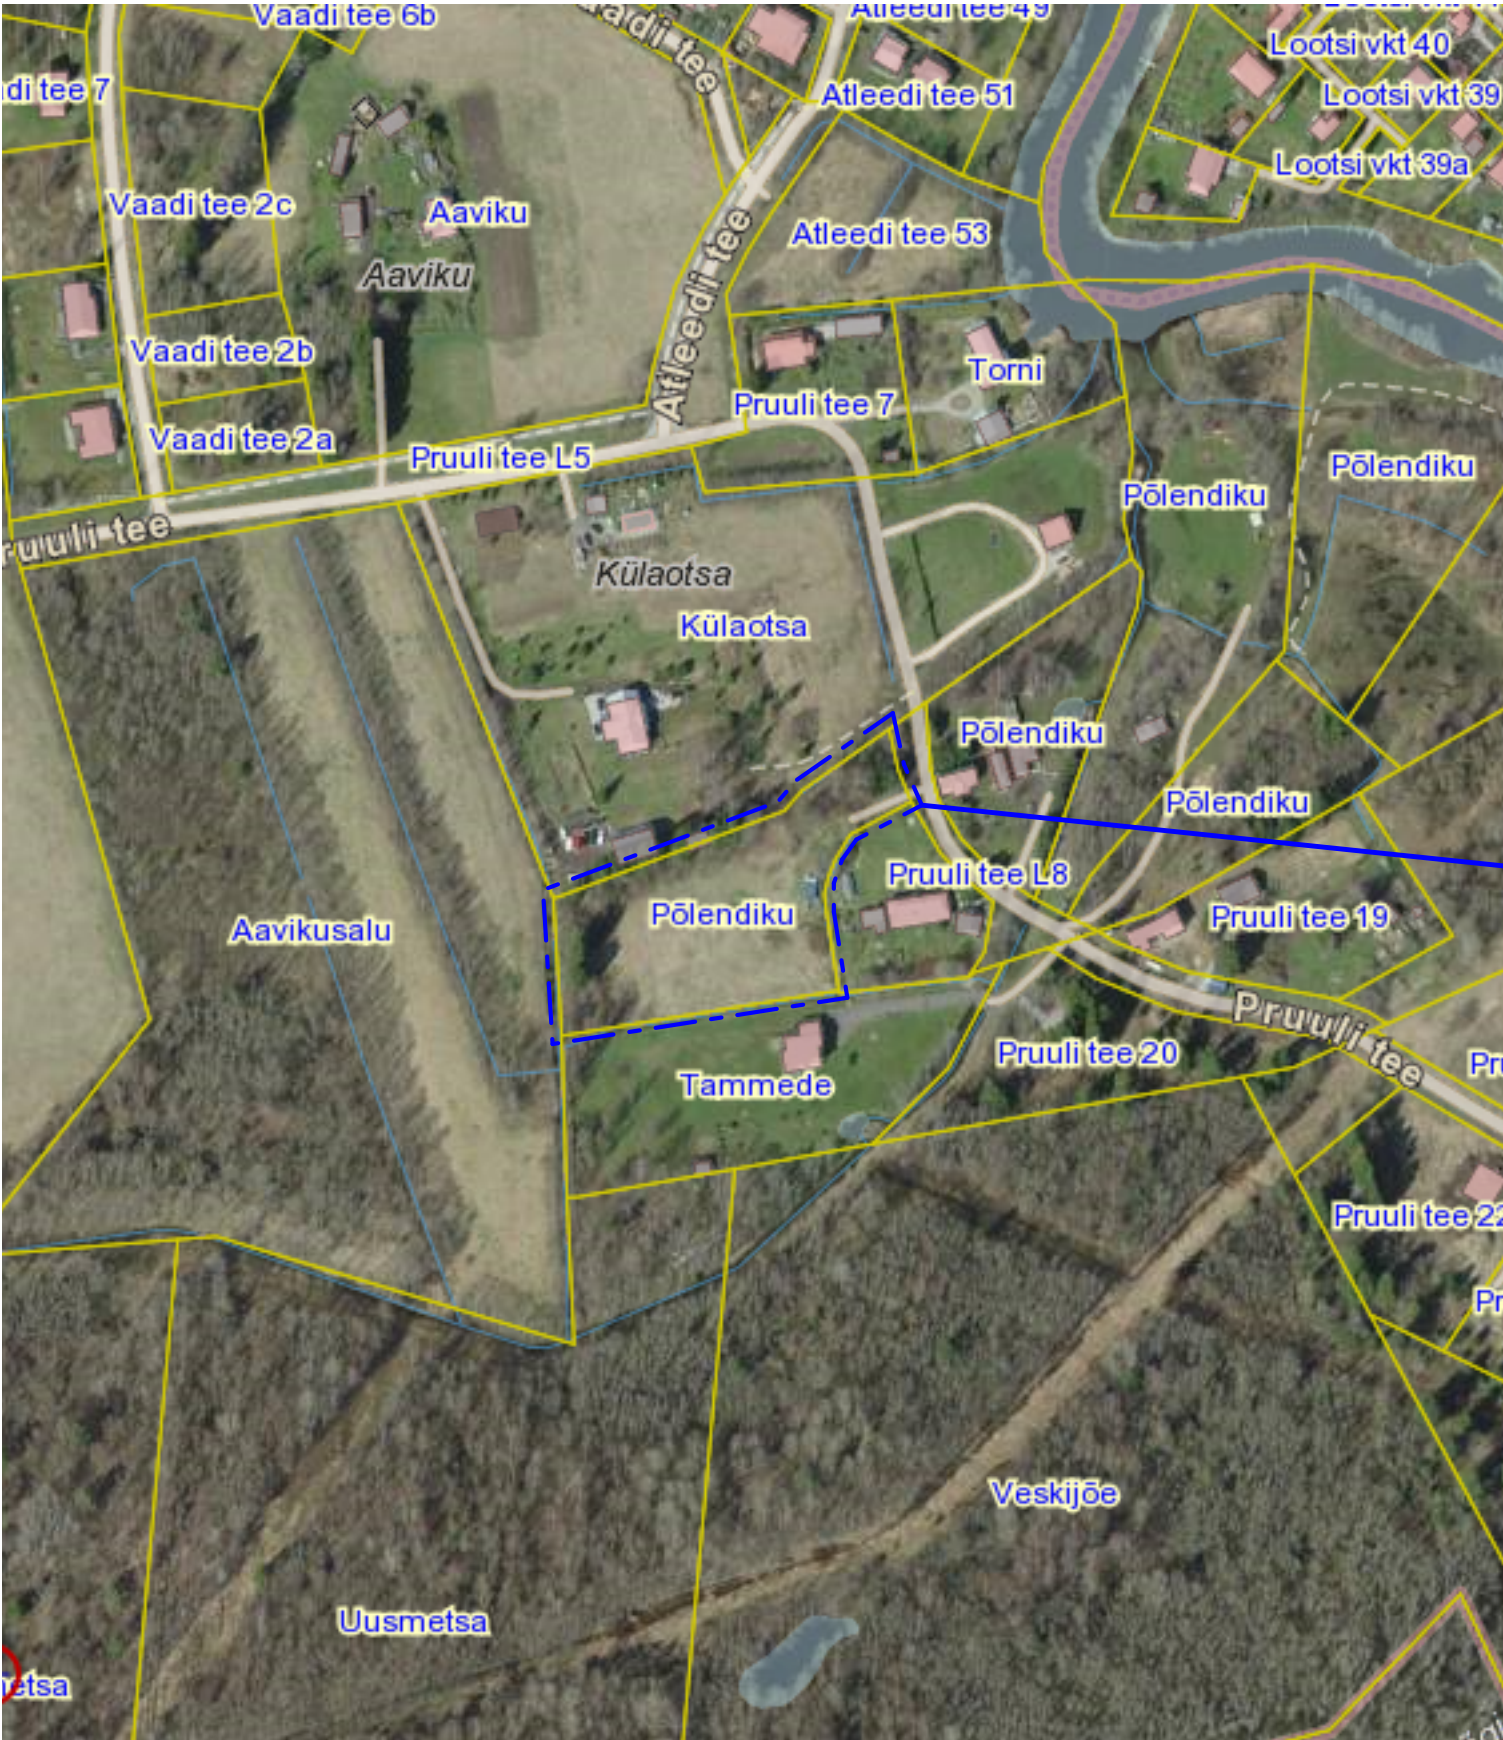

Tingmärgid:

	- Naaberkinnistu piir
	- Planeeritava ala piir

Objekt: Karla küla Põlendiku kinnistu ja lähiala detailplaneering Karla küla, Rae vald, Harjumaa kovID DP1146	Joonis: Situatsiooniskeem		Projekti staadium: Detailplaneering
	Mõõtkava:	JOONISE NR: DP-01	Töö nr: 06-2021
	Kuupäev: 02.02.2022		
Koostas: Järve põik 2c, Assaku alevik, 75301 Rae vald MTR EEP002936 Reg. kood: 12307175 Tel: +372 52 033 89 www.e-majaprojekt.eu ermo@e-majaprojekt.eu	Huvitatud isik: Ruubert OÜ / Rainer Rohtla		Allkiri:
	Koostas: Ermo Pais		Allkiri:
	Arhitekt: Andrei Pleskatšjov		Allkiri: