


Foto 1. Vaade planeeritavale alale (foto: Urmas Vassus, märts 2024).

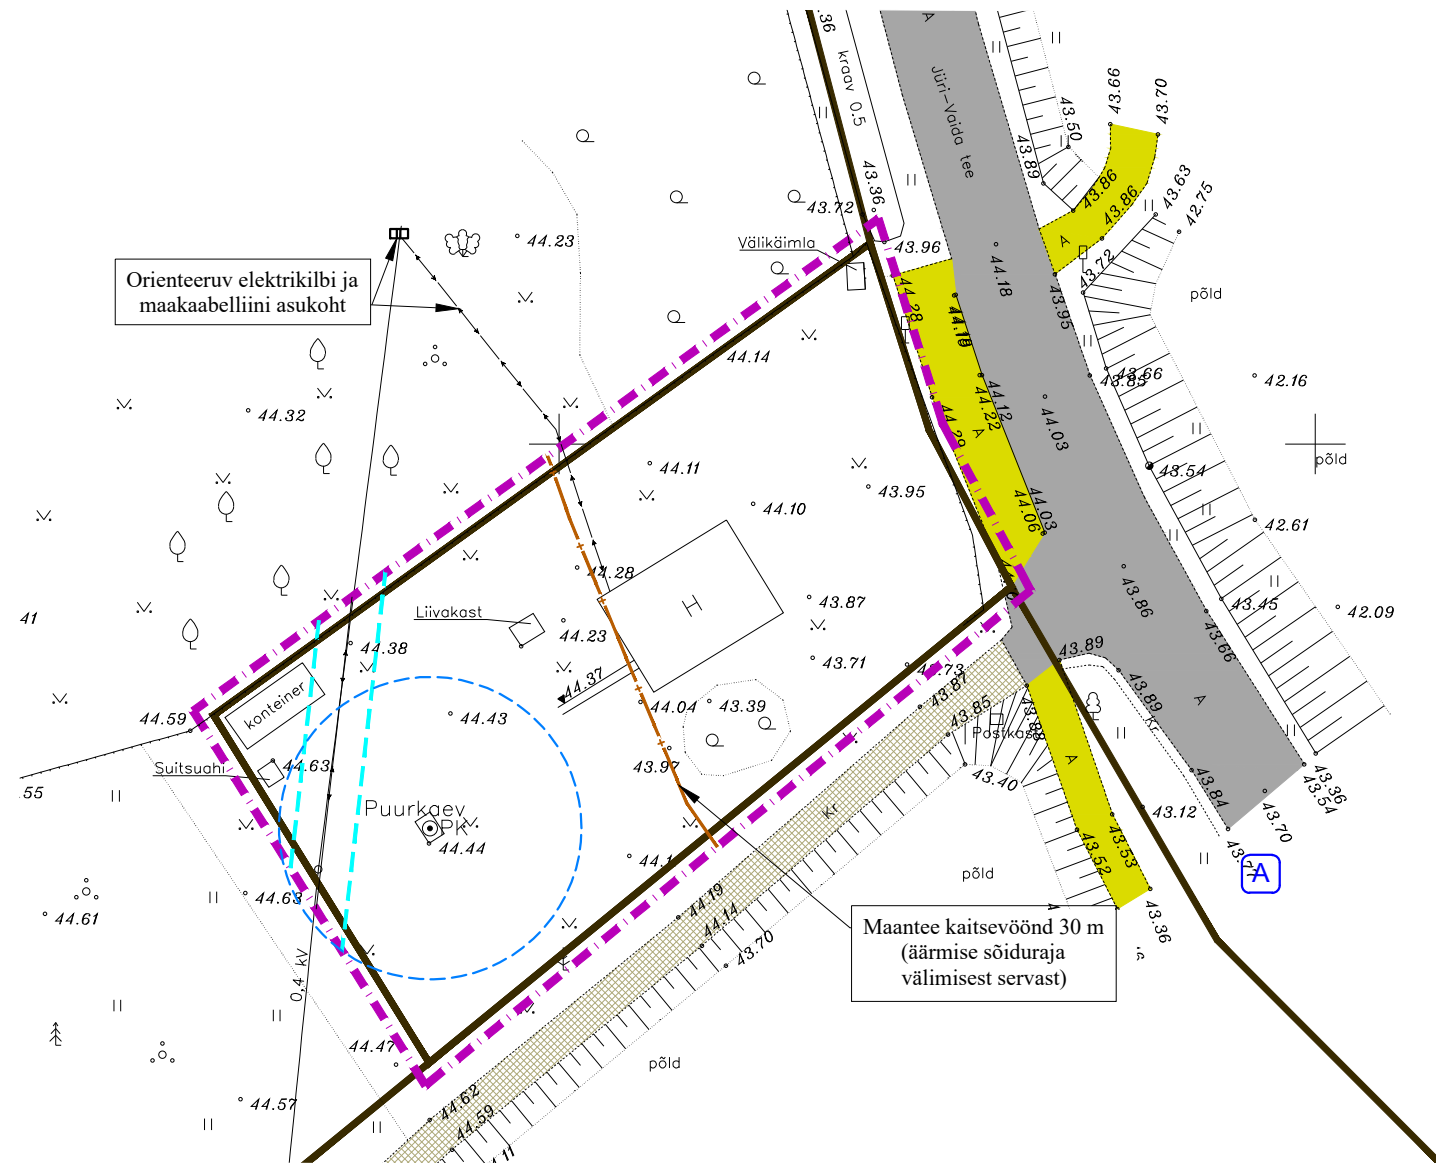

TINGMÄRGID

OLEMASOLEV

- KINNISTU PIIR
- ASFALKATTEGA SÕIDUTEE
- KRUUSKATTEGA SÕIDUTEE
- KERGLIIKLUSTEE
- KUNI 1 kV ÕHULIIN
- 0,4kV MAAKAABEL
- BUSSIPEATUS

PLANEERITAV

- PLANEERITAVA ALA PIIR

Piirangud:

- Avalikult kasutatava Jüri-Vaida tee kaitsevöönd 30 m äärmise sõiduraja välimisest servast;
- Puurkaev (PRK0062812) hooldusalaga 10 m;
- Elektriõhuliin alla 1 kV, kaitsevöönd 2 m mõlemal pool liini telge;
- Nõrgalt kaitstud põhjaveega ala;

Märkused:

- 1) Geodeetilise alusplaani on mõõdistatud DP Projektbüroo OÜ 25.märts 2020a. Töö nr: 33-20-G.
- 2) Koordinaadid L-EST '97 süsteemis, kõrgused EH2000 süsteemis.

	Ferrysan OÜ Muskaadi 14 76506 Saue linn Saue vald, Harjumaa Tel. +372 522 1744 MTR reg nr: EEP002230		Huvitatud isik Urmas Vassus		
	Arhitekt Janika Jürgenson (Tallinna Tehnikaülikooli arhitektuurimagistri diplom nr MB 007012)		Töö nimetus ja aadress Patika küla Patika saekaatri kinnistu ja lähiala detailplaneering Patika küla, Rae vald, Harju maakond		
Arhitekt Janika Jürgenson (Tallinna Tehnikaülikooli arhitektuurimagistri diplom nr MB 007012)		Joonise nimetus TUGIPLAAN			Staadium DP
Kuupäev 02.04.2024 a.	Mõõt 1:500	Töö nr 5-21	Joonis 3	Jooniseid 4	