
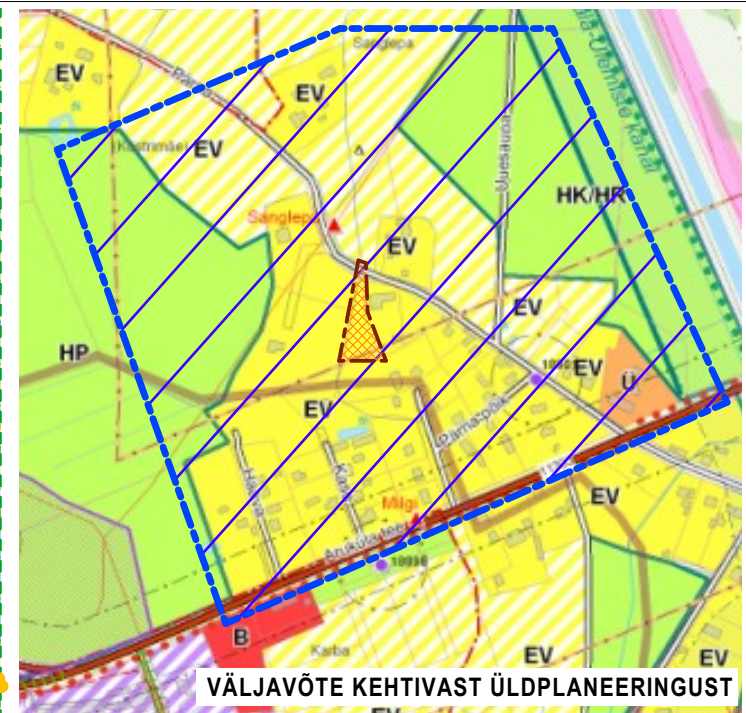


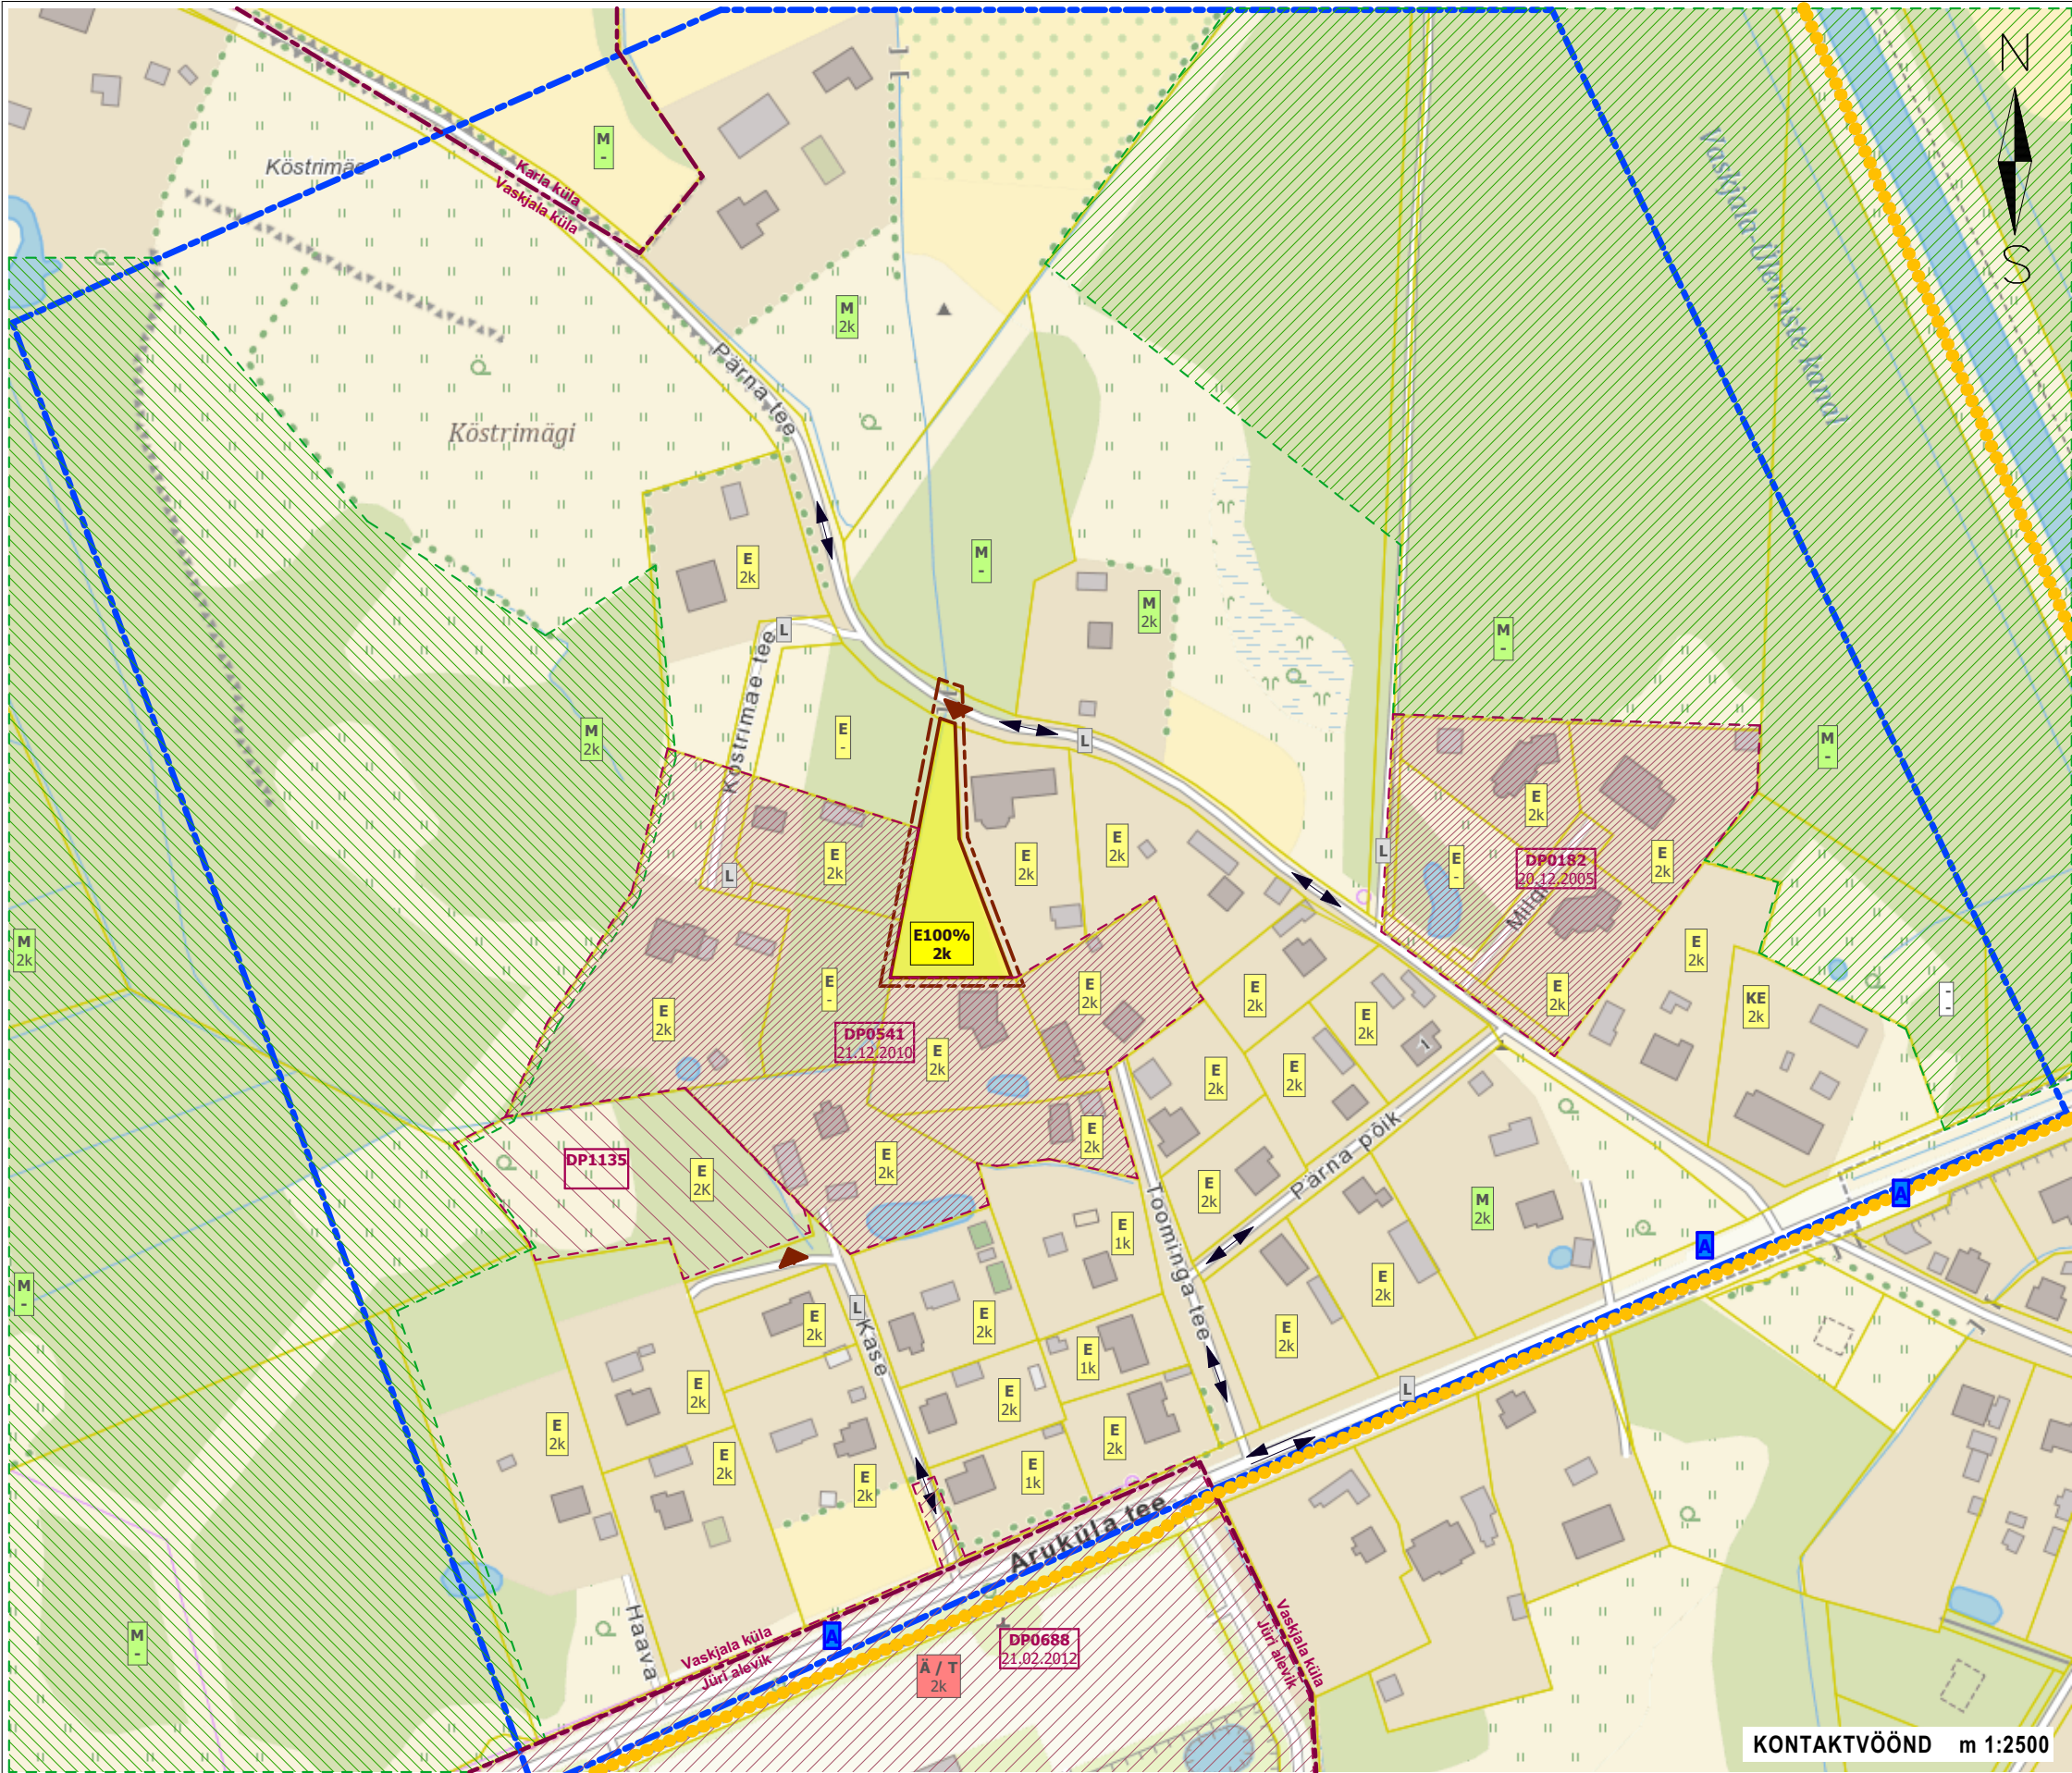

ÜLDPLANEERINGU VÄLJAVÕTE PLANEERITAVA ALAGA

- PLANEERITAVA ÜKSIKELAMU KINNISTU ASUKOHT ÜLDPLANEERINGU KONTEKSTIS
- KONTAKTVÕÖNDI PIIR

KONTAKTVÕÖNDI ANALÜÜSI TINGMÄRGID

- KONTAKTVÕÖNDI PIIR
- PLANEERITAVA ALA PIIR
- PÄRNA TEE 11 ELAMUMAA KINNISTU
- PLANEERITAV SIHTOTSTARVE JA KORRUSELISUS
- OLEMASOLEV SIHTOTSTARVE JA KORRUSELISUS (üksikeelamute maa, koorterelamute maa, maatulundusmaa, transpordimaa, ärimaa, sihtotstarbeta) KETHETATUD DETAILPLANEERING KOOS NUMBRI JA KEHTESTAMISE KUUPÄEVAGA ALGATATUD DETAILPLANEERING KOOS NUMBRIGA
- ROHEVÕRGUSTIK
- KERGLIIKLUSTEE
- LIIKLUSSUUNAD
- ÜHISTRANSPORDI PEATUS
- PÄÄS PLANEERITAVALE KASE TN 10 KINNISTULE
- ASULA PIIR

MÄRKUSED

- Kontaktvööndi aluskaardina on kasutatud Maa-ameti kodulehel olevat Eesti Maainfo (X-GIS 2) kaarti.
- Üldplaneeringu kaardina on kasutatud Rae Vallavalitsuse kodulehel olevat üldplaneeringu Koordinaadid L-EST 97 süsteemis, kõrgused EH2000.a. süsteemis.
- Möödud plaanil meetrites.

Tellija	Pr Marit Trell	Joonis	Kontaktvööndi analüüs		
Objekt	Pärna tee 11 detailplaneering	Staadium	DP	Joonis nr	DP-4-02_
		Möötkava	1:2500	Kuupäev	10.02.2022
Aadress	Pärna tee 11, Vaskjala küla, Tae vald, Harju maakond	Arhitekt	Ahti Luhaäär		
Töö nr	TEN210518_DP_	TEN Arhitektid OÜReg. kood: 11274539MTR registreeringu number: EEP000814 e-mail: ten.arhitektid@gmail.comTel: +37255690535Aadress: Ristiku tn 32-3, 10320, Tallinn			