


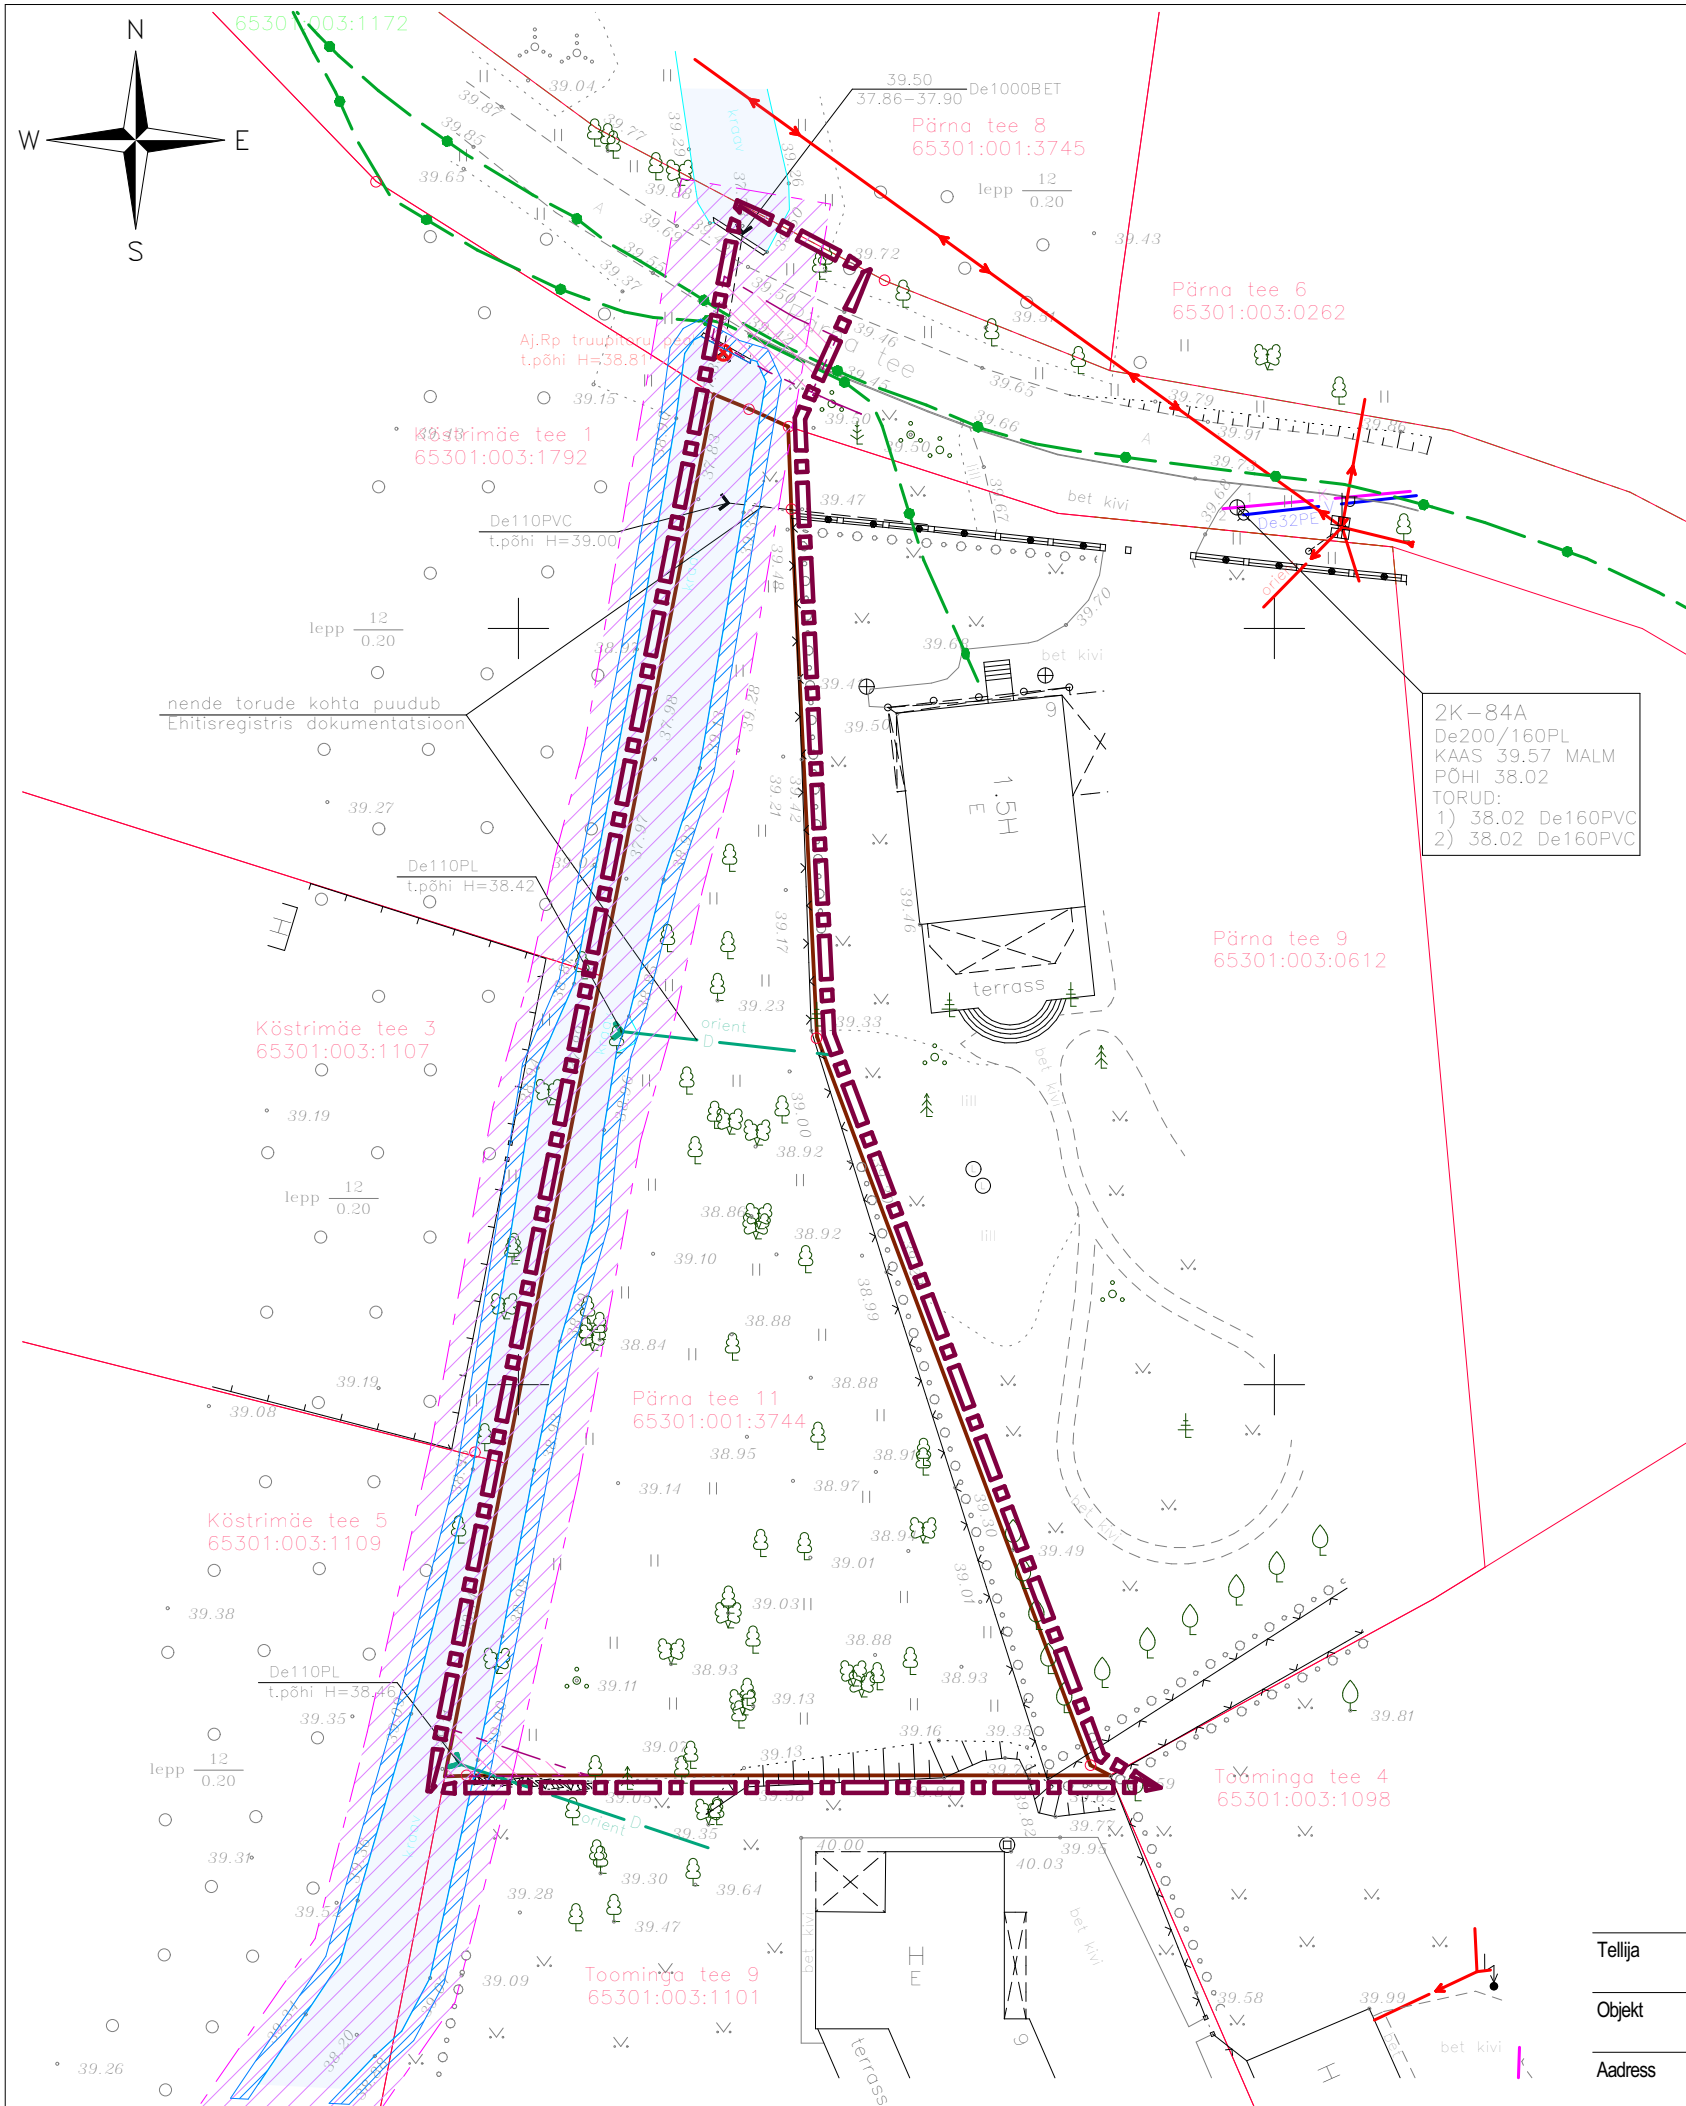

TINGMÄRGID

- PLANEERITAV MAA-ALA
- OL. OLEVA KINNISTU PIIR
- KUIVENDUSKRAAV
- OL. OLEVATE TEHNOVÕRKUDE KAITSEVÕÖNDID (2m tehnoõrgu teljest)
- OL. OLEVA KUIVENDUSKRAAVI KAITSEVÕÖND (1m kraavi päärest)
- OL. OLEVA KUIVENDUSKRAAVI SERVITUUDI SEADMISE VAJADUSEGA ALA (5m kraavi teljest)

MÄRKUSED

- Kase tn 10 maa-ala plaani tehnoõrkudega on koostatud Geodeesiatööde OÜ poolt 2021, töö nr T-0856.
- Koordinaadid L-EST 97 süsteemis, kõrgused EH2000.a süsteemis.
- Mõõdud plaanil meetrites.

Tellija	Pr Marit Trell	Joonis	Tugiplaan	
Objekt	Pärna tee 11 detailplaneering	Staadium	DP	Joonis nr DP-4-03
Aadress	Pärna tee 11, Vaskjala küla, Tae vald, Harju maakond	Möötkava	1:500	Kuupäev 06.09.2021
Töö nr	TEN210518_DP_	Arhitekt	Ahti Luhaäär	
		TEN Arhitektid OÜ	Reg. kood: 11274539	MTR registreeringu number: EEP000814
		e-mail: ten.arhitektid@gmail.com	Tel: +37255690535	Aadress: Ristiku tn 32-3, 10320, Tallinn