




SITUATSIOONISKEEM

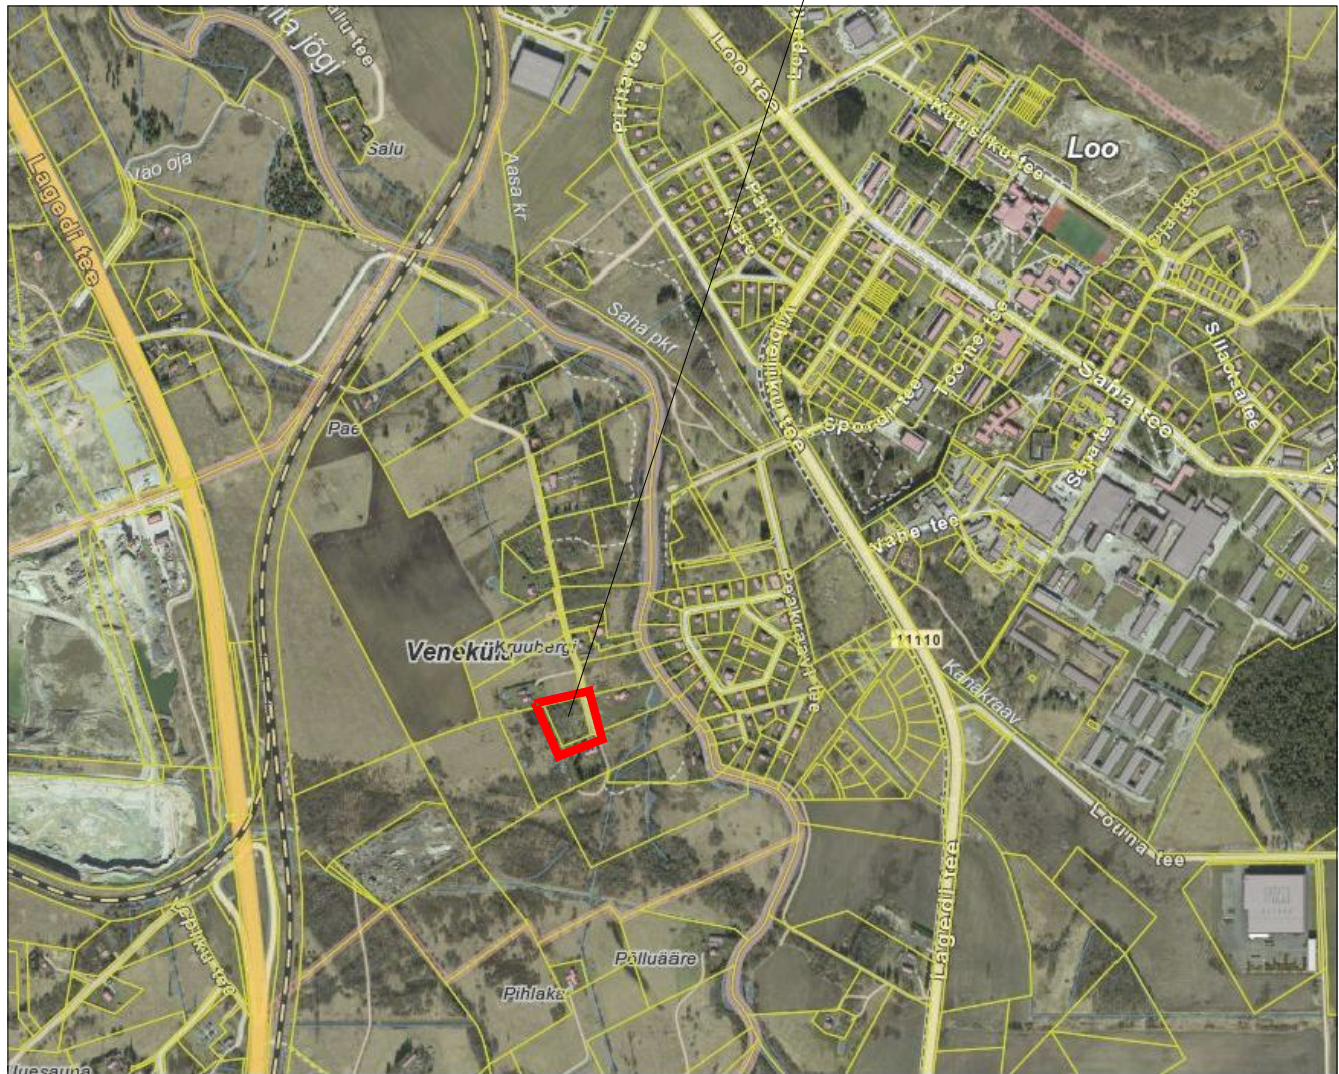

KONTAKTVÖÖNDI SKEEM

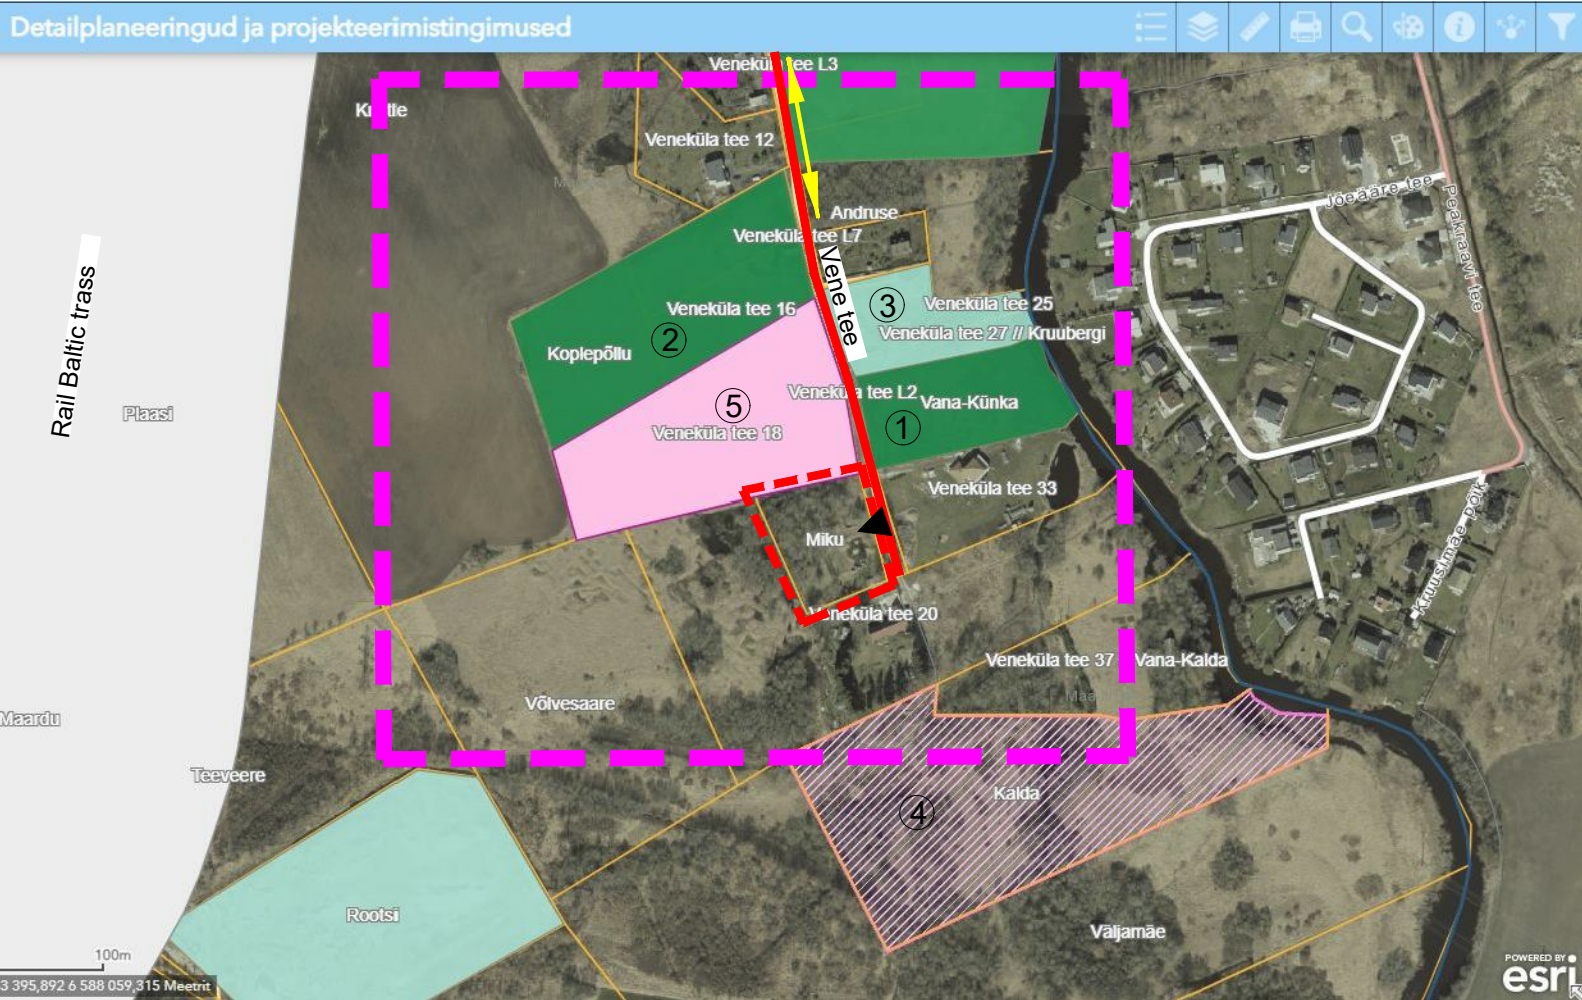

VÄLJAVÖTE ÜLDPLANEERINGUST

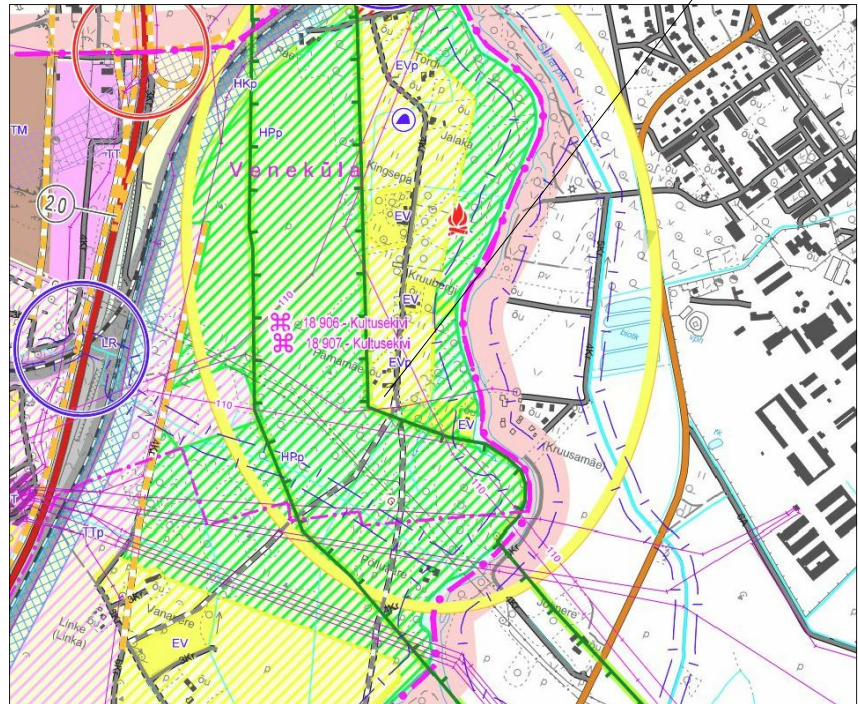

- KONTAKTVÖÖNDIS ASUVAD DETAILPLANEERINGUD
- ① Vana-Künka kinnistu ja lähiala detailplaneering- DP0925 - kehtestatud
 - ② Koplepõllu kinnistu ja lähiala detailplaneering- DP0898 - kehtestatud
 - ③ Kruubergi kinnistu detailplaneering- DP0174 - kehtestatud
 - ④ Kalda kinnistu detailplaneering- DP0381 - algatatud
 - ⑤ Veneküla tee 18 kinnistu ja lähiala detailplaneering- DP1109 - taotletud

- TINGMÄRGID
- kontaktvööndi piir
 - planeeritava ala piir
 - juurdepääsutee planeeritavale alale
 - ▲ sisenemine planeeritavale alale
 - liikumissuunad avalikel teedel

VisionPROJEKT Osaühing Visioonprojekt reg 10481526 Kivinuki tee 5 Rae k Rae v Harjumaa 75310 tel +372 5017159 loona@visioonprojekt.eu		Rae vald Veneküla, Miku kinnistu detailplaneering. ESKIIS	
		vastutav arhitekt Loona Lepp arhitekt Paap Ehasalu	Situatsiooniskeem, kontaktvööndi analüüsiskeem
		Huvitatud isik: Andrus Kislov	
		joonis nr: 1	