


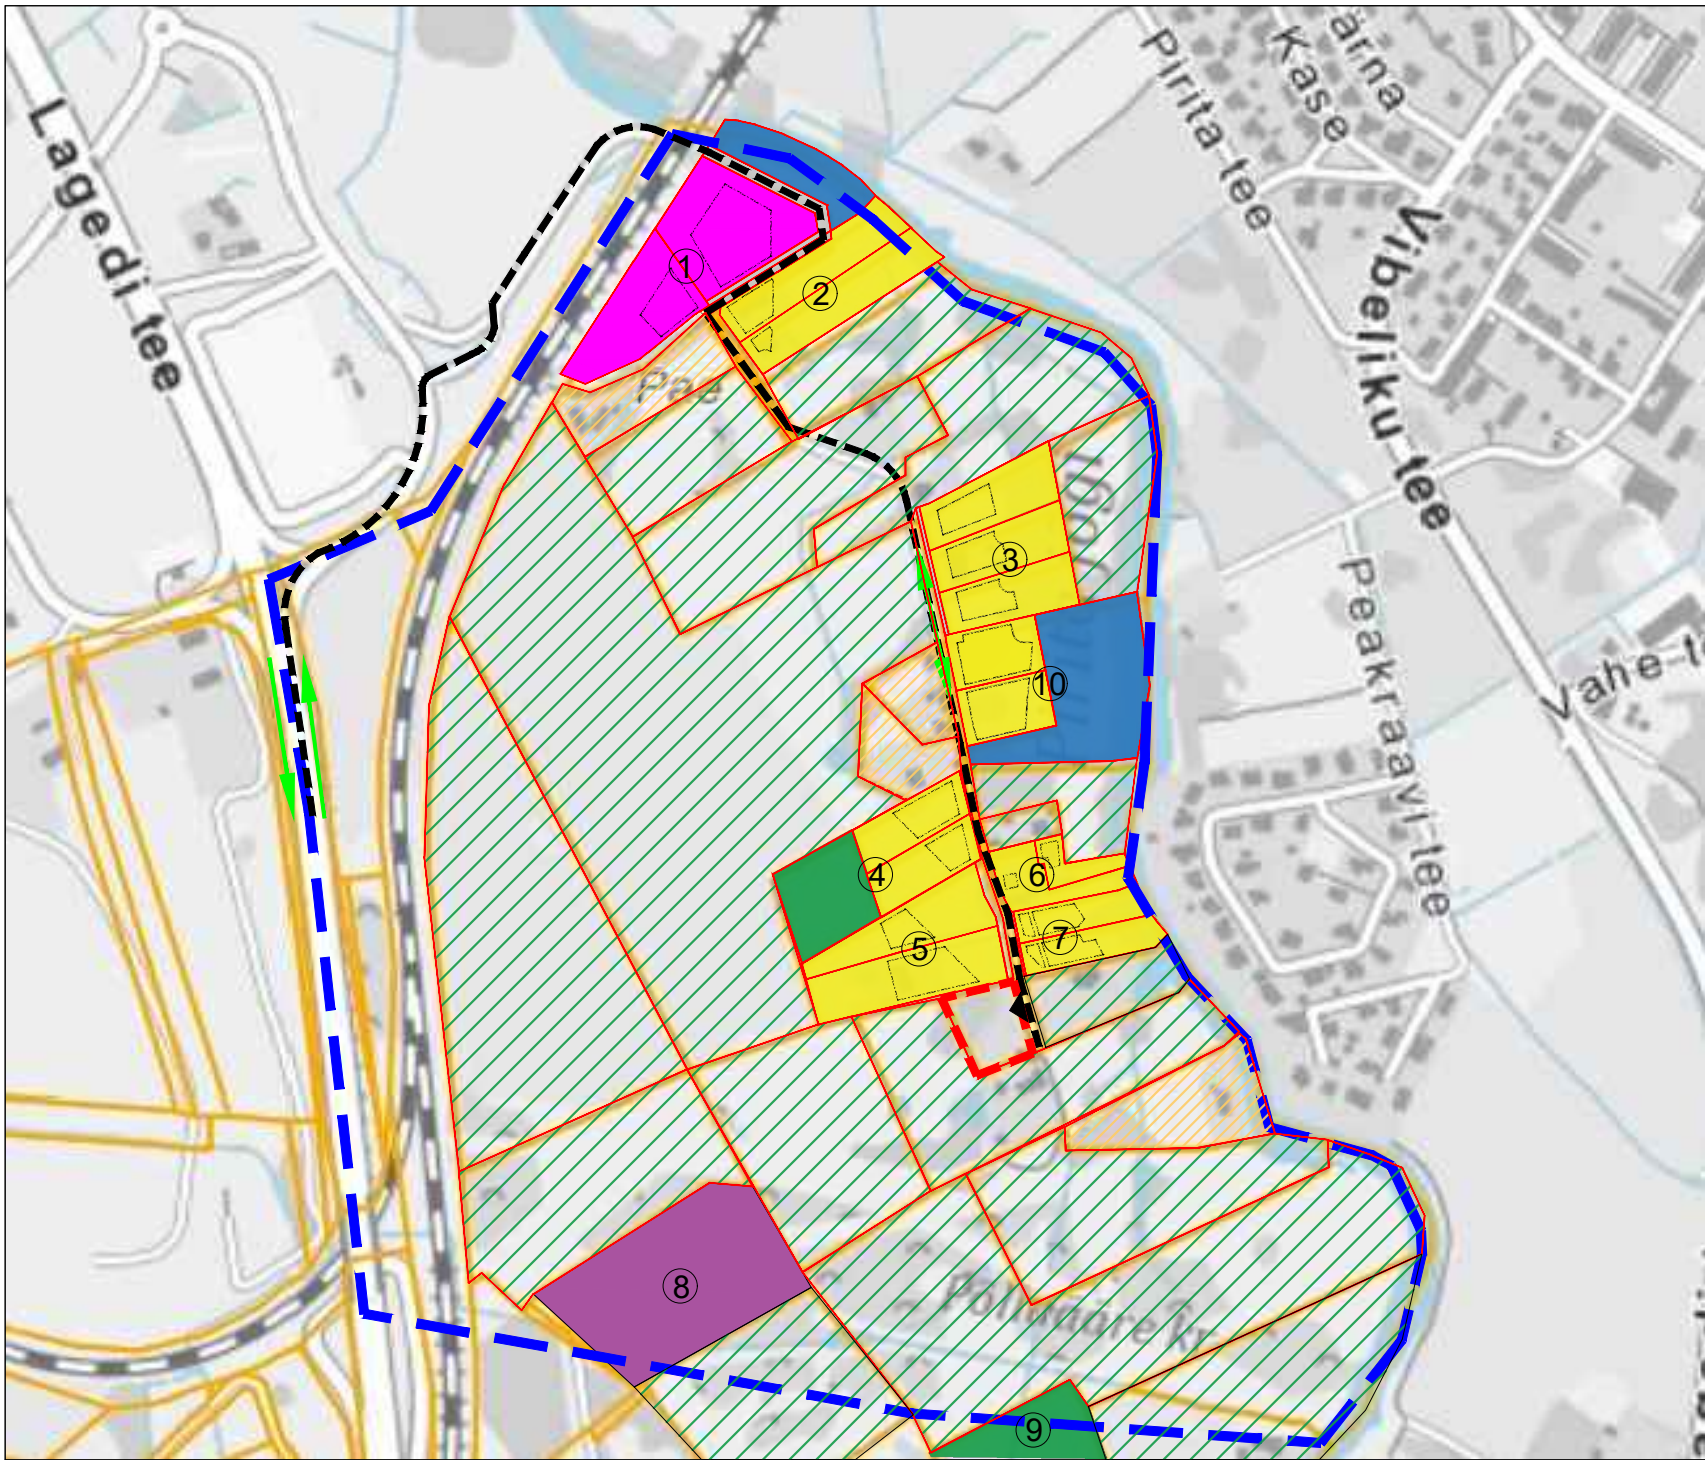

KONTAKTVÖÖNDI SKEEM

KONTAKTVÖÖNDIS ASUVAD KEHTIVAD DETAILPLANEERINGUD

- ① Lagedi 11c kinnistu ja lähiala detailplaneering - kehtestatud Rae vv 25.06.2013 otsusega nr 716
- ② Veneküla tee 3 ja lähiala detailplaneering - kehtestatud Rae vv 03.11.2020 otsusega nr 1462
- ③ Sinnika kinnistu ja lähiala detailplaneering - kehtestatud Rae vv 04.08.2015 otsusega nr 1132
- ④ Koplepõllu kinnistu ja lähiala detailplaneering - kehtestatud Rae vv 22.08.2017 otsusega nr 1109
- ⑤ Veneküla tee 18 kinnistu ja lähiala detailplaneering - kehtestatud Rae vv 18.04.2022 otsusega nr 607
- ⑥ Kruubergi kinnistu detailplaneering - kehtestatud Rae vv 11.10.2005 otsusega nr 496
- ⑦ Vana-Künka kinnistu ja lähiala detailplaneering - kehtestatud Rae vv 31.01.2017 otsusega nr 155
- ⑧ Rootsi kinnistu detailplaneering - kehtestatud Rae vv 21.12.2004 otsusega nr 326
- ⑨ Mäe kinnistu ja lähiala detailplaneering - kehtestatud Rae vv 17.04.2012 otsusega nr 322
- ⑩ Mustika kinnistu ja lähiala detailplaneering - kehtestatud Rae vv 26.05.2015 otsusega nr 816

TINGMÄRGID

- kontaktvööndi piir
- - - planeeritava ala piir
- - - juurdepääsutee planeeritavale alale
- ← liikumissuunad avalikel teedel
- ◀ juurdepääs planeeritavale alale
- kehtiva DP-ga määratud elamumaa
- kehtiva DP-ga määratud üldkasutav maa
- kehtiva DP-ga määratud maatulundusmaa
- kehtiva DP-ga määratud tootmismaa
- kehtiva DP-ga määratud ärimaa
- kehtiva DP-ga määratud hoonestusala
- olemasolev maatulundusmaa
- olemasolev elamumaa



VÄLJAVÕTE ÜLDPLANEERINGUST Planeeritava kinnistu asukoht

Visioon PROJEKT Osaühing Visioonprojekt reg 10481526 Kivinuki tee 5 Rae k Rae v Harjumaa 75310 tel +372 5017159 loona@visioonprojekt.eu	Miku kinnistu ja lähiala detailplaneering Harjumaal Rae vallas		
	vastutav arhitekt Loona Lepp arhitekt Kaarel Mölder	kontaktvööndi analüüsiskeem	Huvitatud isik: Andrus Kislov
			PlanID: DP1152
			joonis nr: 2