


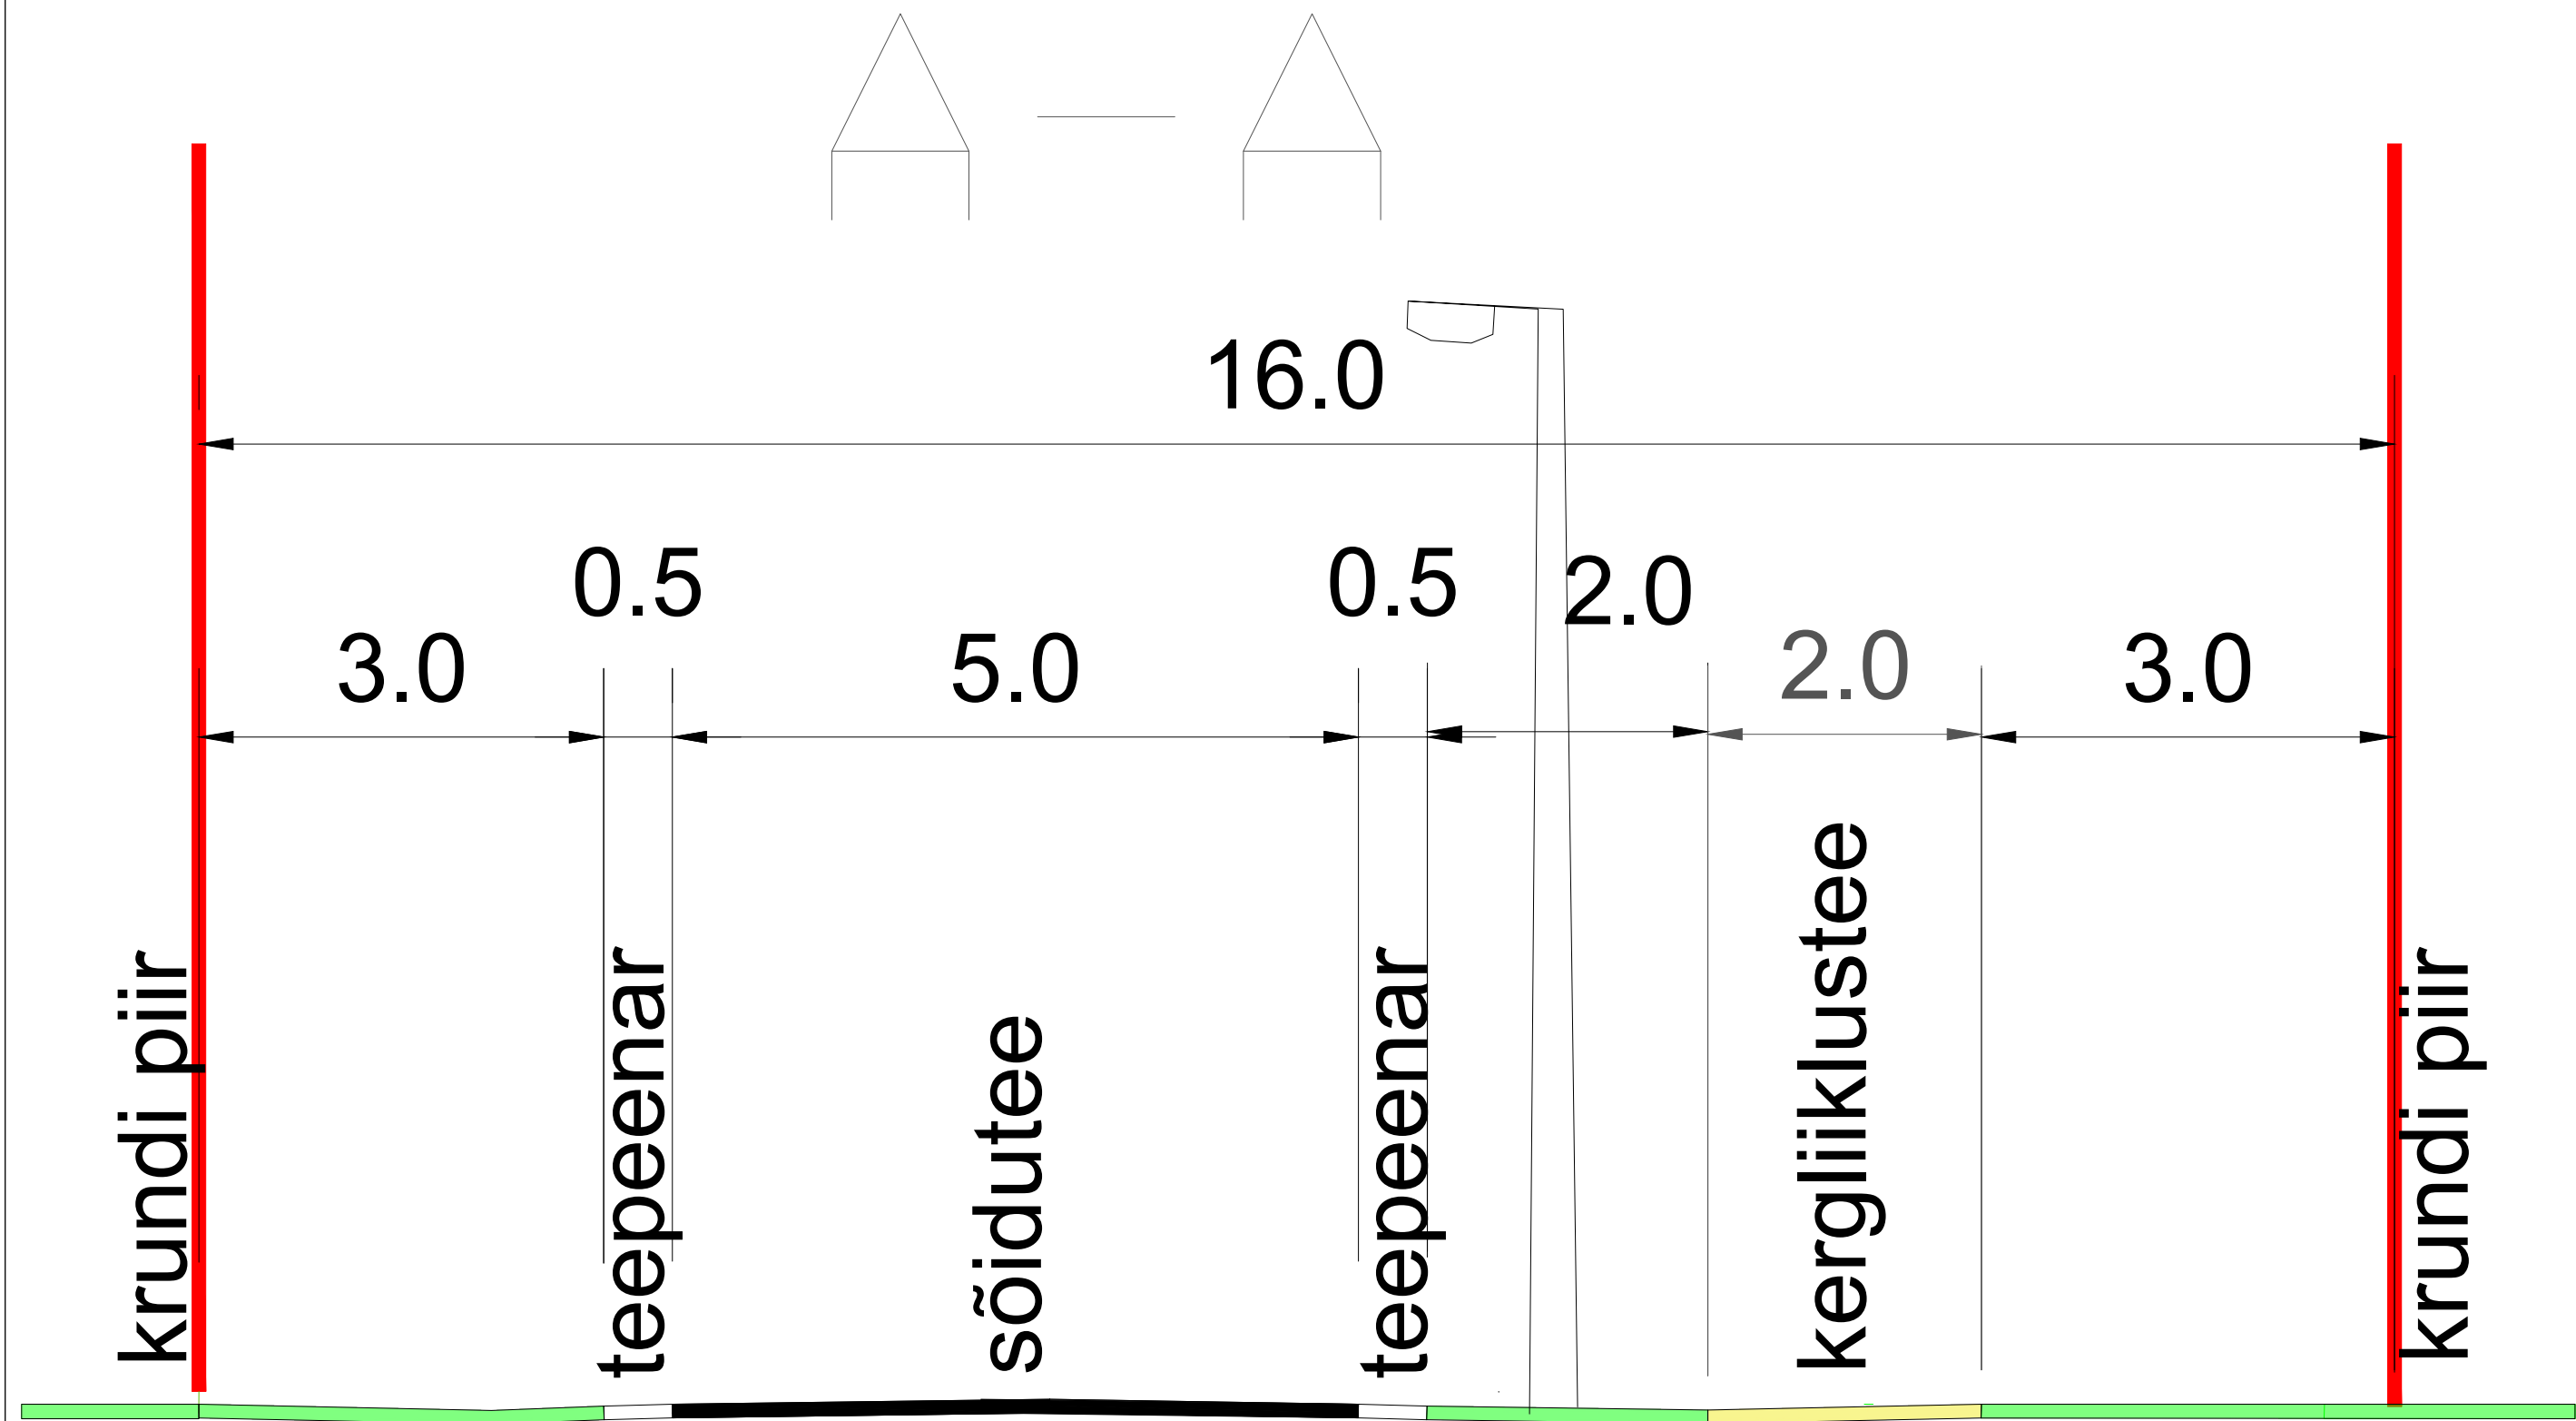

Visioon
PROJEKT

Osaühing Visioonprojekt
reg 10481526
Kivinuki tee 5 Rae k Rae v Harjumaa 75310
tel +372 5017159
loona@visioonprojekt.eu

Miku kinnistu ja lähiala detailplaneering
Harjumaa Rae vallas

Planeerija:
Loona Lepp
Koostaja:
Kaarel Mölder

tee lõige 1:100

Huvitatud isik:
Andrus Kislov
Plan ID: DP1152
joonis nr: 5