


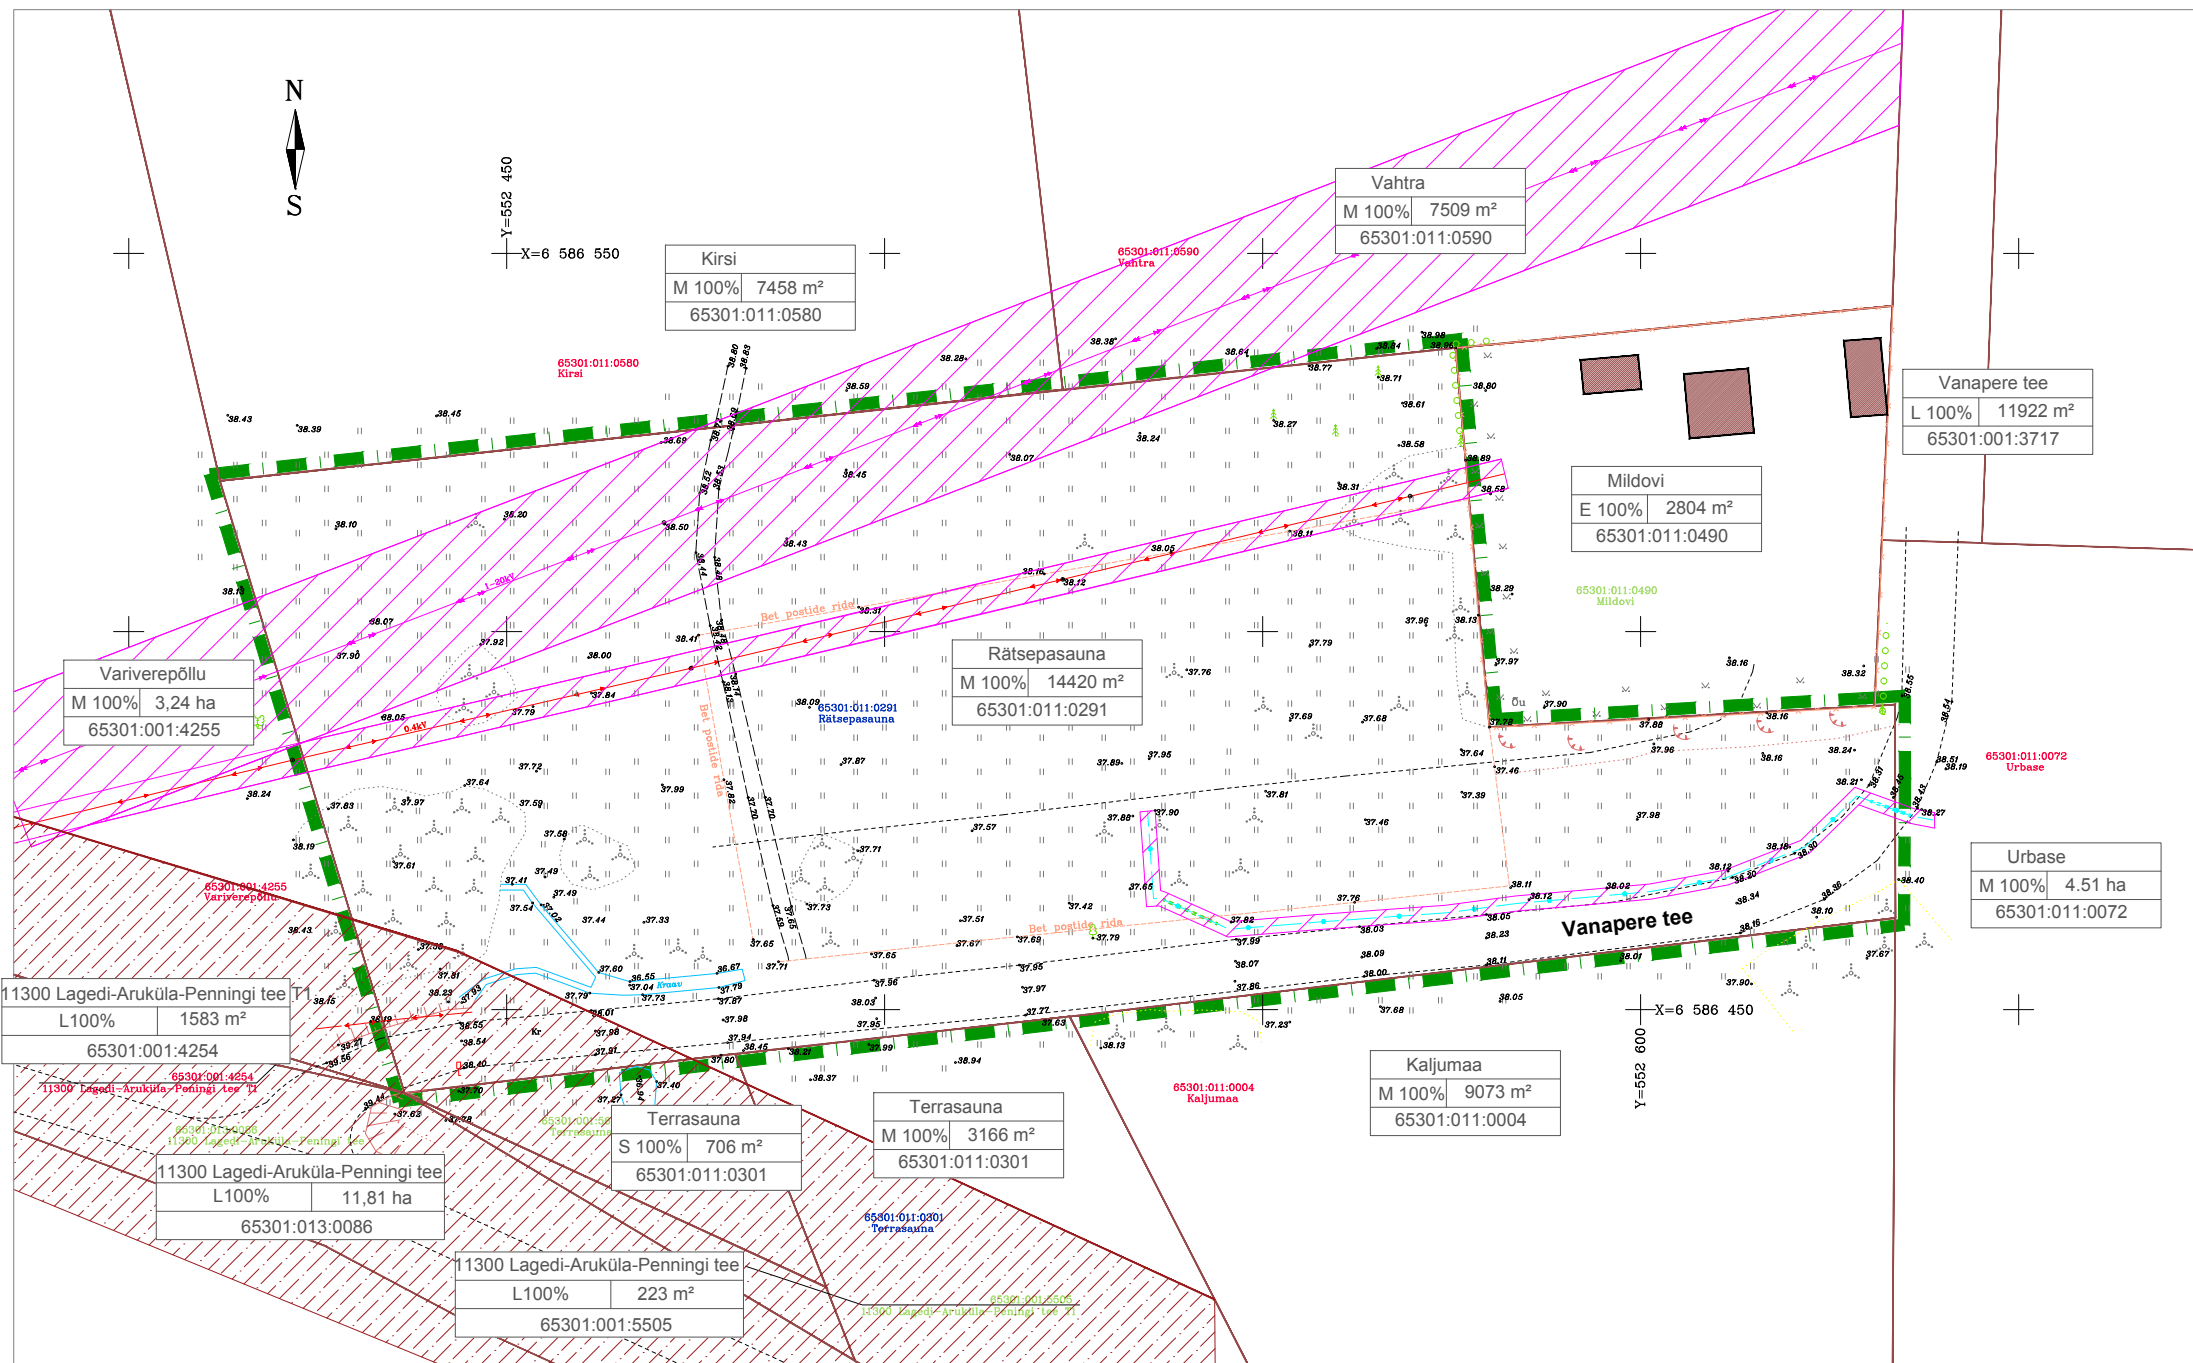

TINGMÄRGID

- DETAILPLANEERINGU ALA PIIR
- KINNISOMANDI PIIR
- OLEMASOLEV HOONESTUS

OLEMASOLEVAD TEHNORAJATISED

- ELEKTRIÕHULIIN 1-20 kV
- ELEKTRIÕHULIIN ALLA 1kV
- SIDEKAABELIIN
- TEHNOVÕRGU KAITSEVÕÖND
- OLEMASOLEV KRAAV
- TEE KAITSEVÕÖND



Planeeringu koostamise
korraldaja

Planeerija
Arhitekt
Projektijuht

Rae Vallavalitsus

Optimal Projekt OÜ
I.Punger
A.Anton

RAE VALD, ÜLEJÕE KÜLA
RÄTSEPASAUNA KINNISTU
DETAILPLANEERING

TUGIPLAAN

Töö nr 434
DP ESKIIS
M 1:1000
16.06.2021
AS - 03