
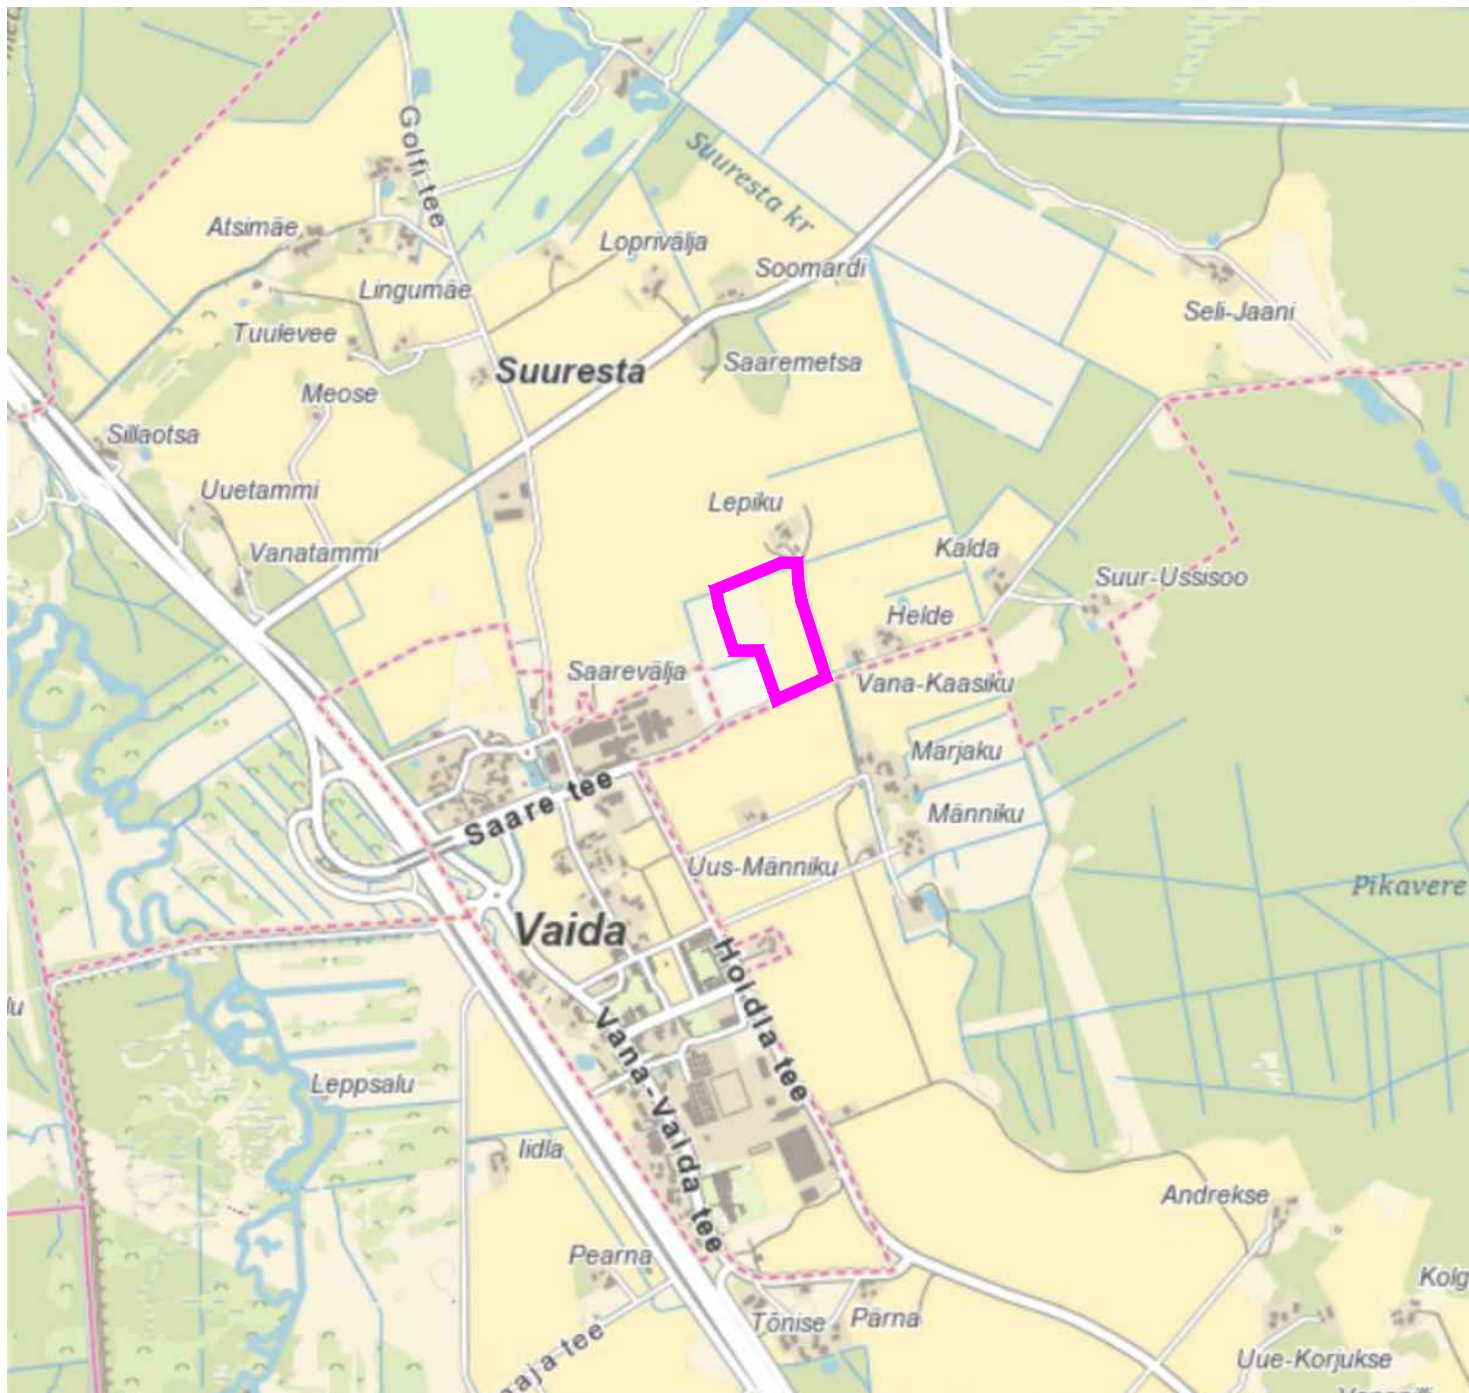


SITUATSIOONISKEEM

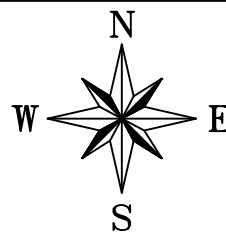

planeeringuala piir

MÄRKUS: skeemi koostamisel on aluseks Maa-ameti kaardi väljavõte seisuga 17.05.2022.

OÜ Hendrikson & Ko
Maakri 29
Tallinn 10145

tel 740 9800
hendrikson@hendrikson.ee

Projektijuht-planeerija
Evely Ehrpas

Koordinaator
Jaanus Aavik

Kuupäev
18.08.2022

Töö koostamisest huvitatud isik
KC Energy OÜ

Asukoht
Rae vald

Töö nimetus

**Suuresta küla Kännu kinnistu ja lähiala
detailplaneering**

Joonis

Situatsiooniskeem