


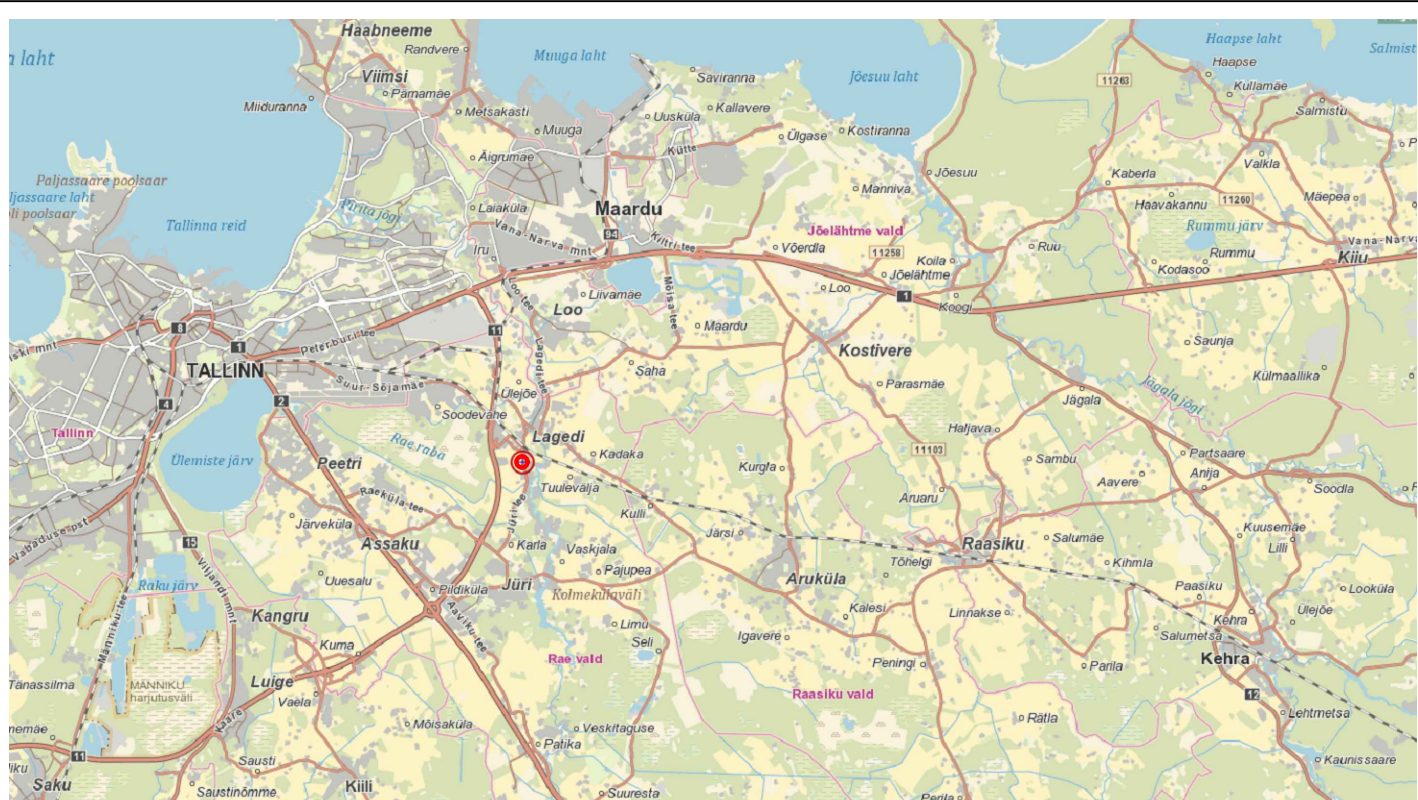

TINGMÄRGID:



Planeeringuala



Arhitekt K. Samblik

Projektijuht A. Anton

Tehnik

RAE VALD, LAGEDI ALEVIK

JÜRI TEE 4B KINNISTU JA LÄHIALA
DETAILPLANEERING

ASUKOHASKEEM

Töö nr 461

DP

M 1:500

23.01.2023

AS - 01