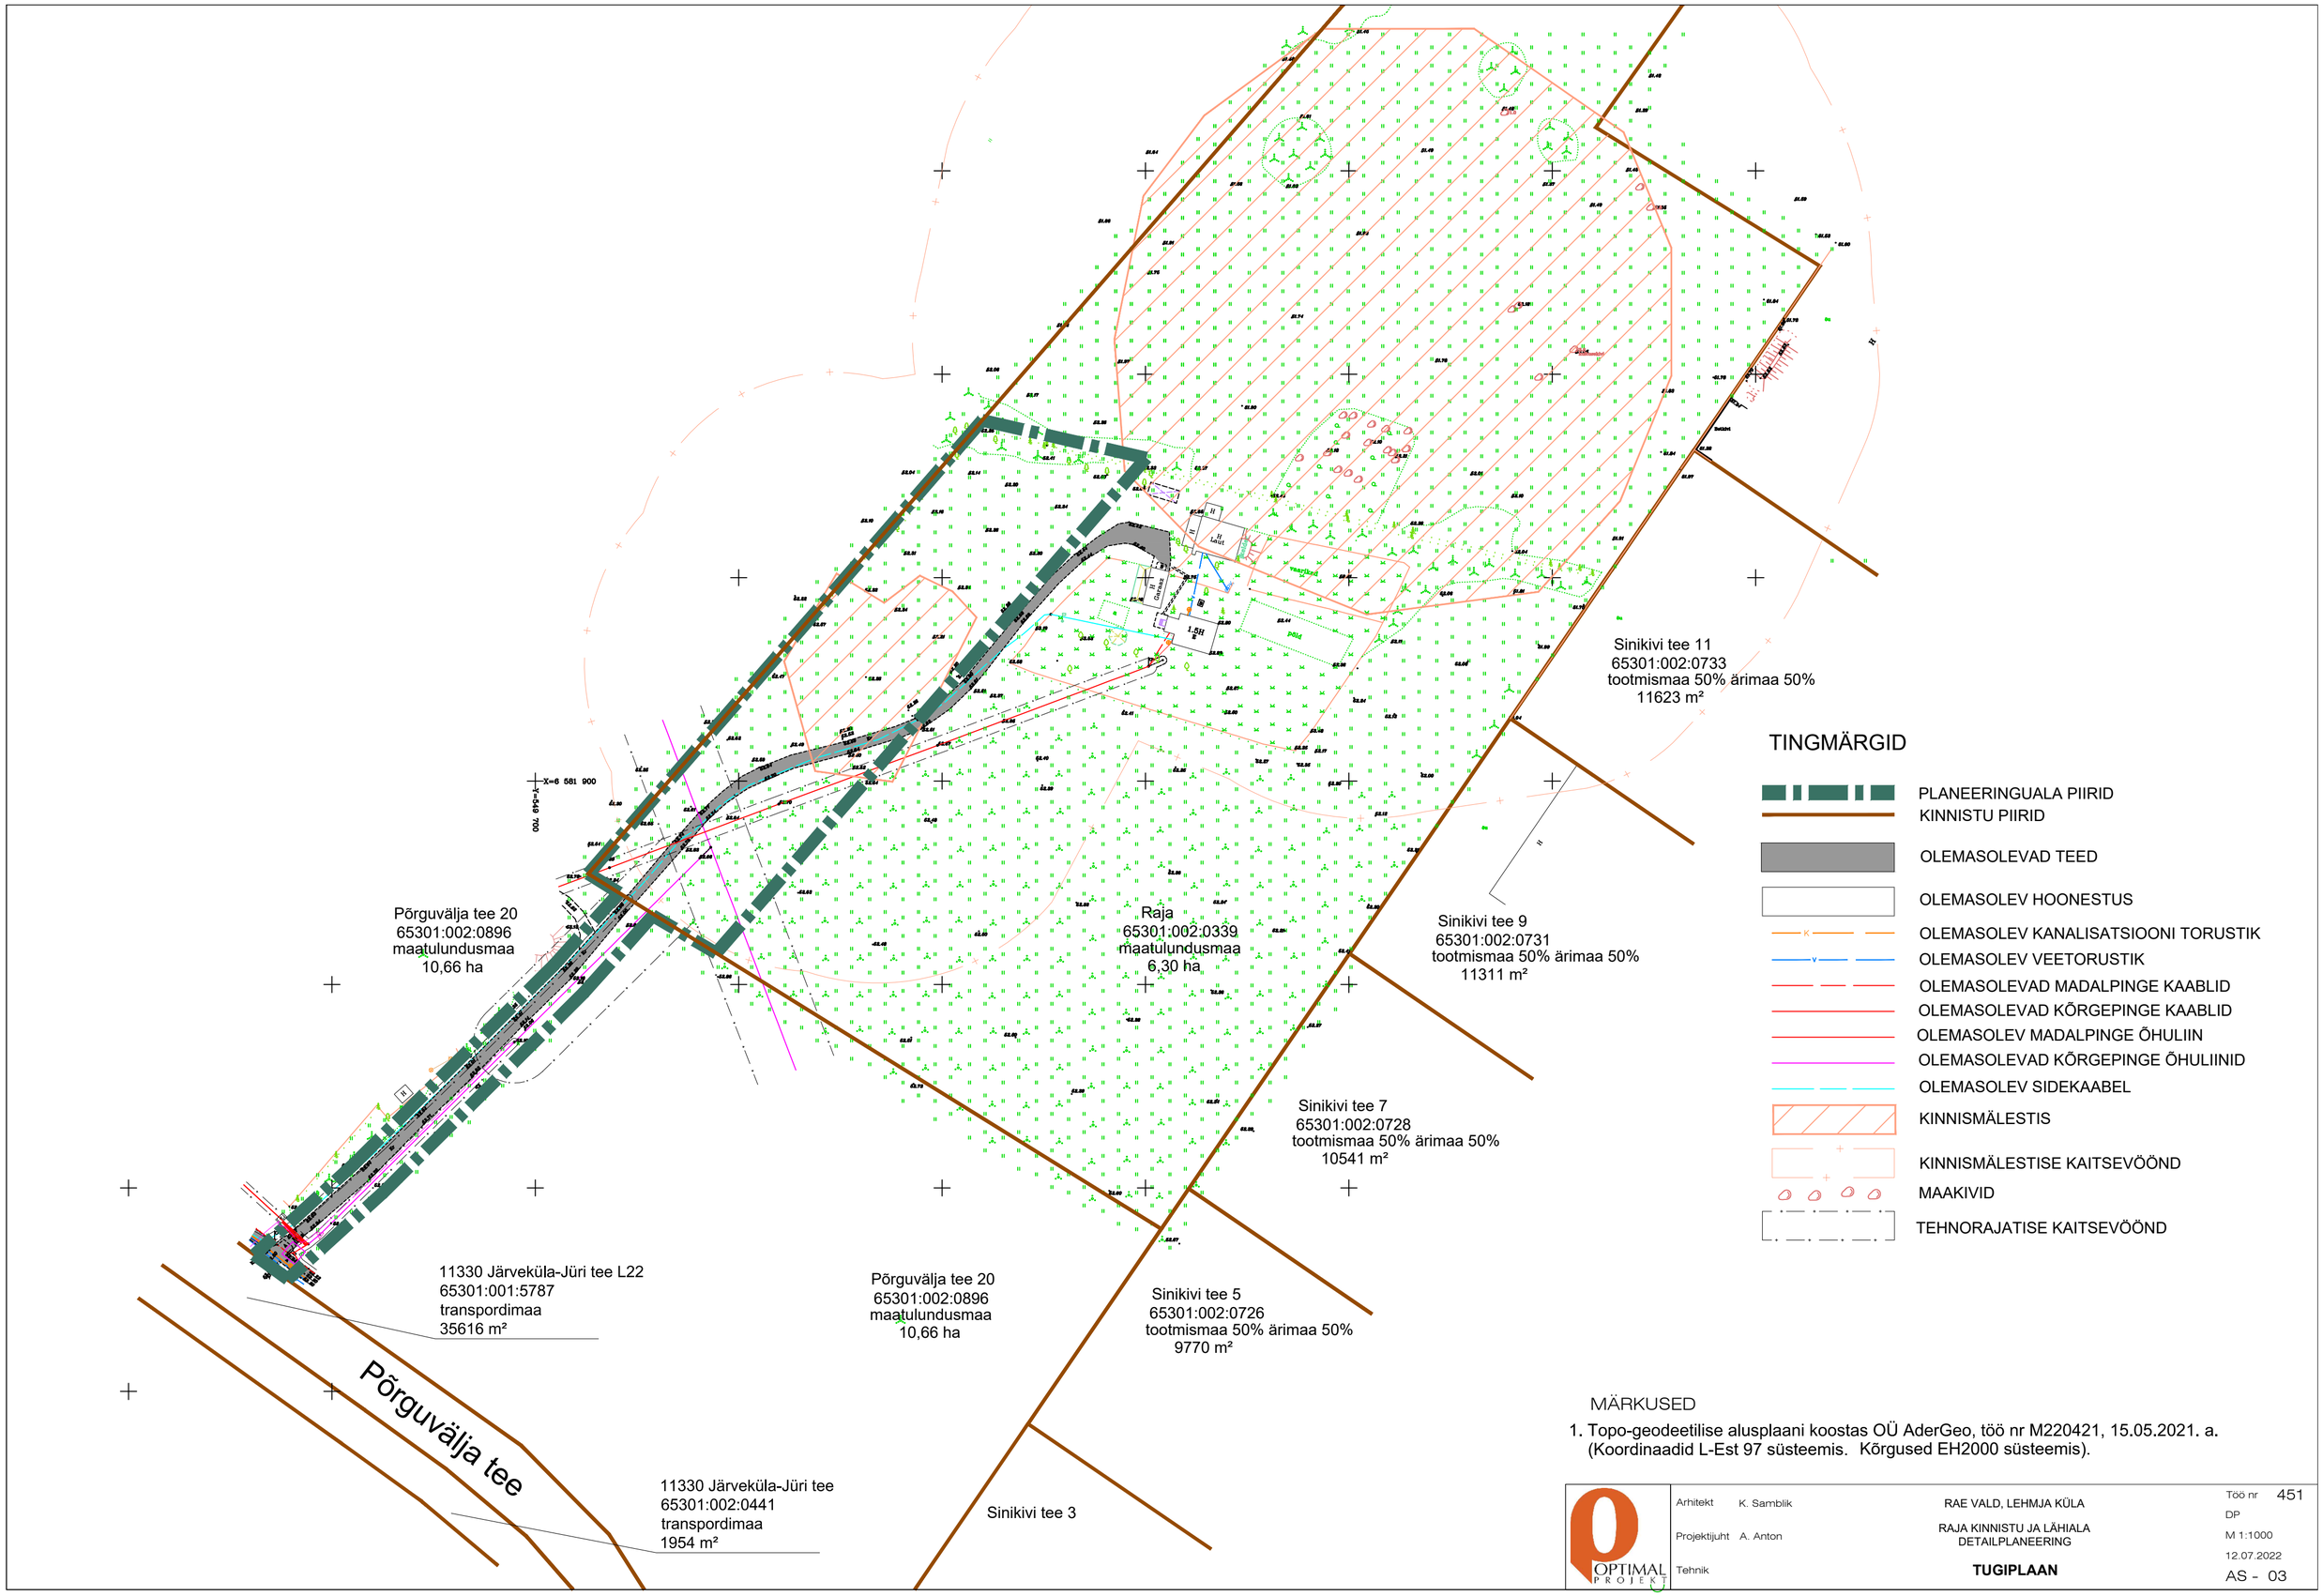

MÄRKUSED

1. Topo-geodeetilise alusplaani koostas OÜ AderGeo, töö nr M220421, 15.05.2021. a. (Koordinaadid L-Est 97 süsteemis. Kõrgused EH2000 süsteemis).

OPTIMAL PROJEKT	Arhitekt K. Samblik	RAE VALD, LEHMJA KÜLA	Töö nr 451
	Projektijuht A. Anton	RAJA KINNISTU JA LÄHIALA DETAILPLANEERING	DP M 1:1000 12.07.2022
	Tehnik	**TUGIPLAAN**	AS - 03