

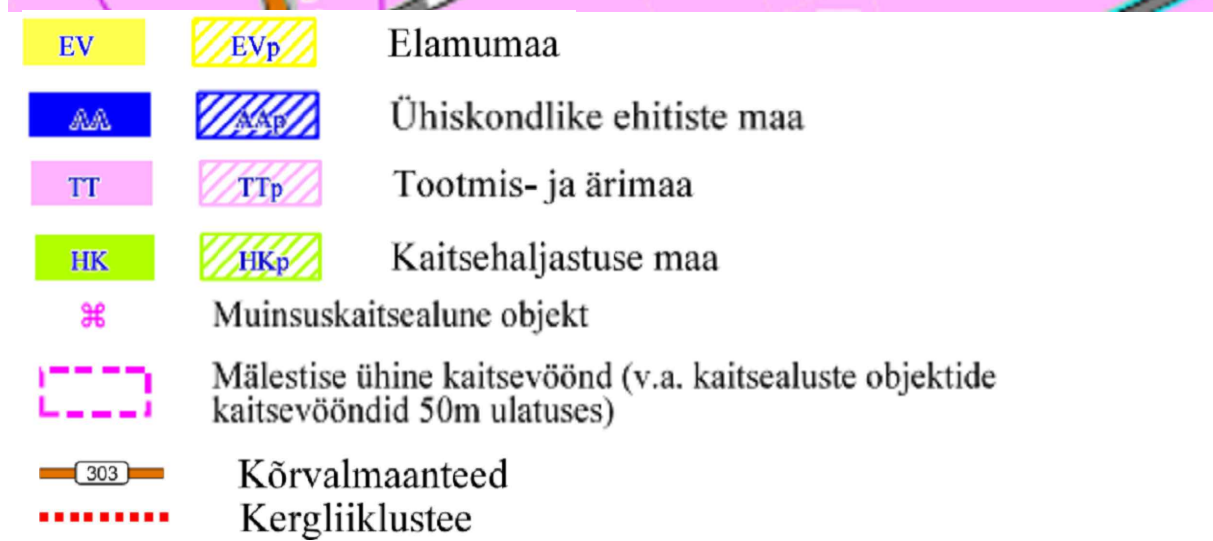
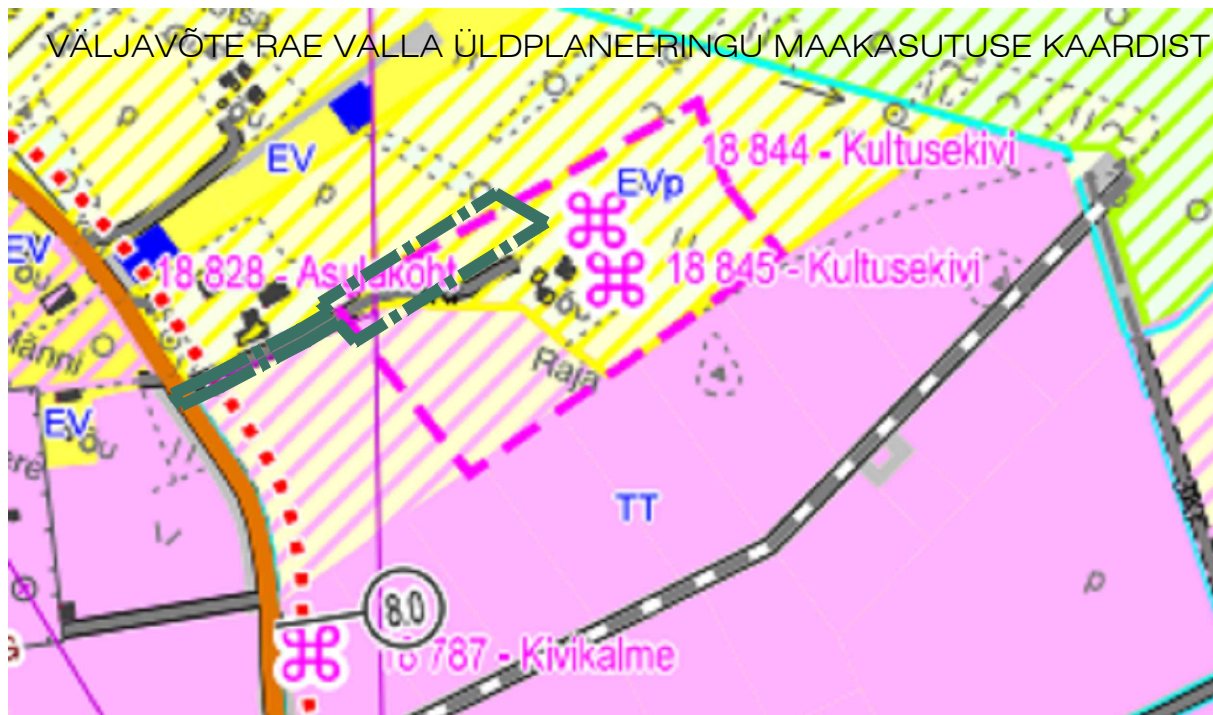


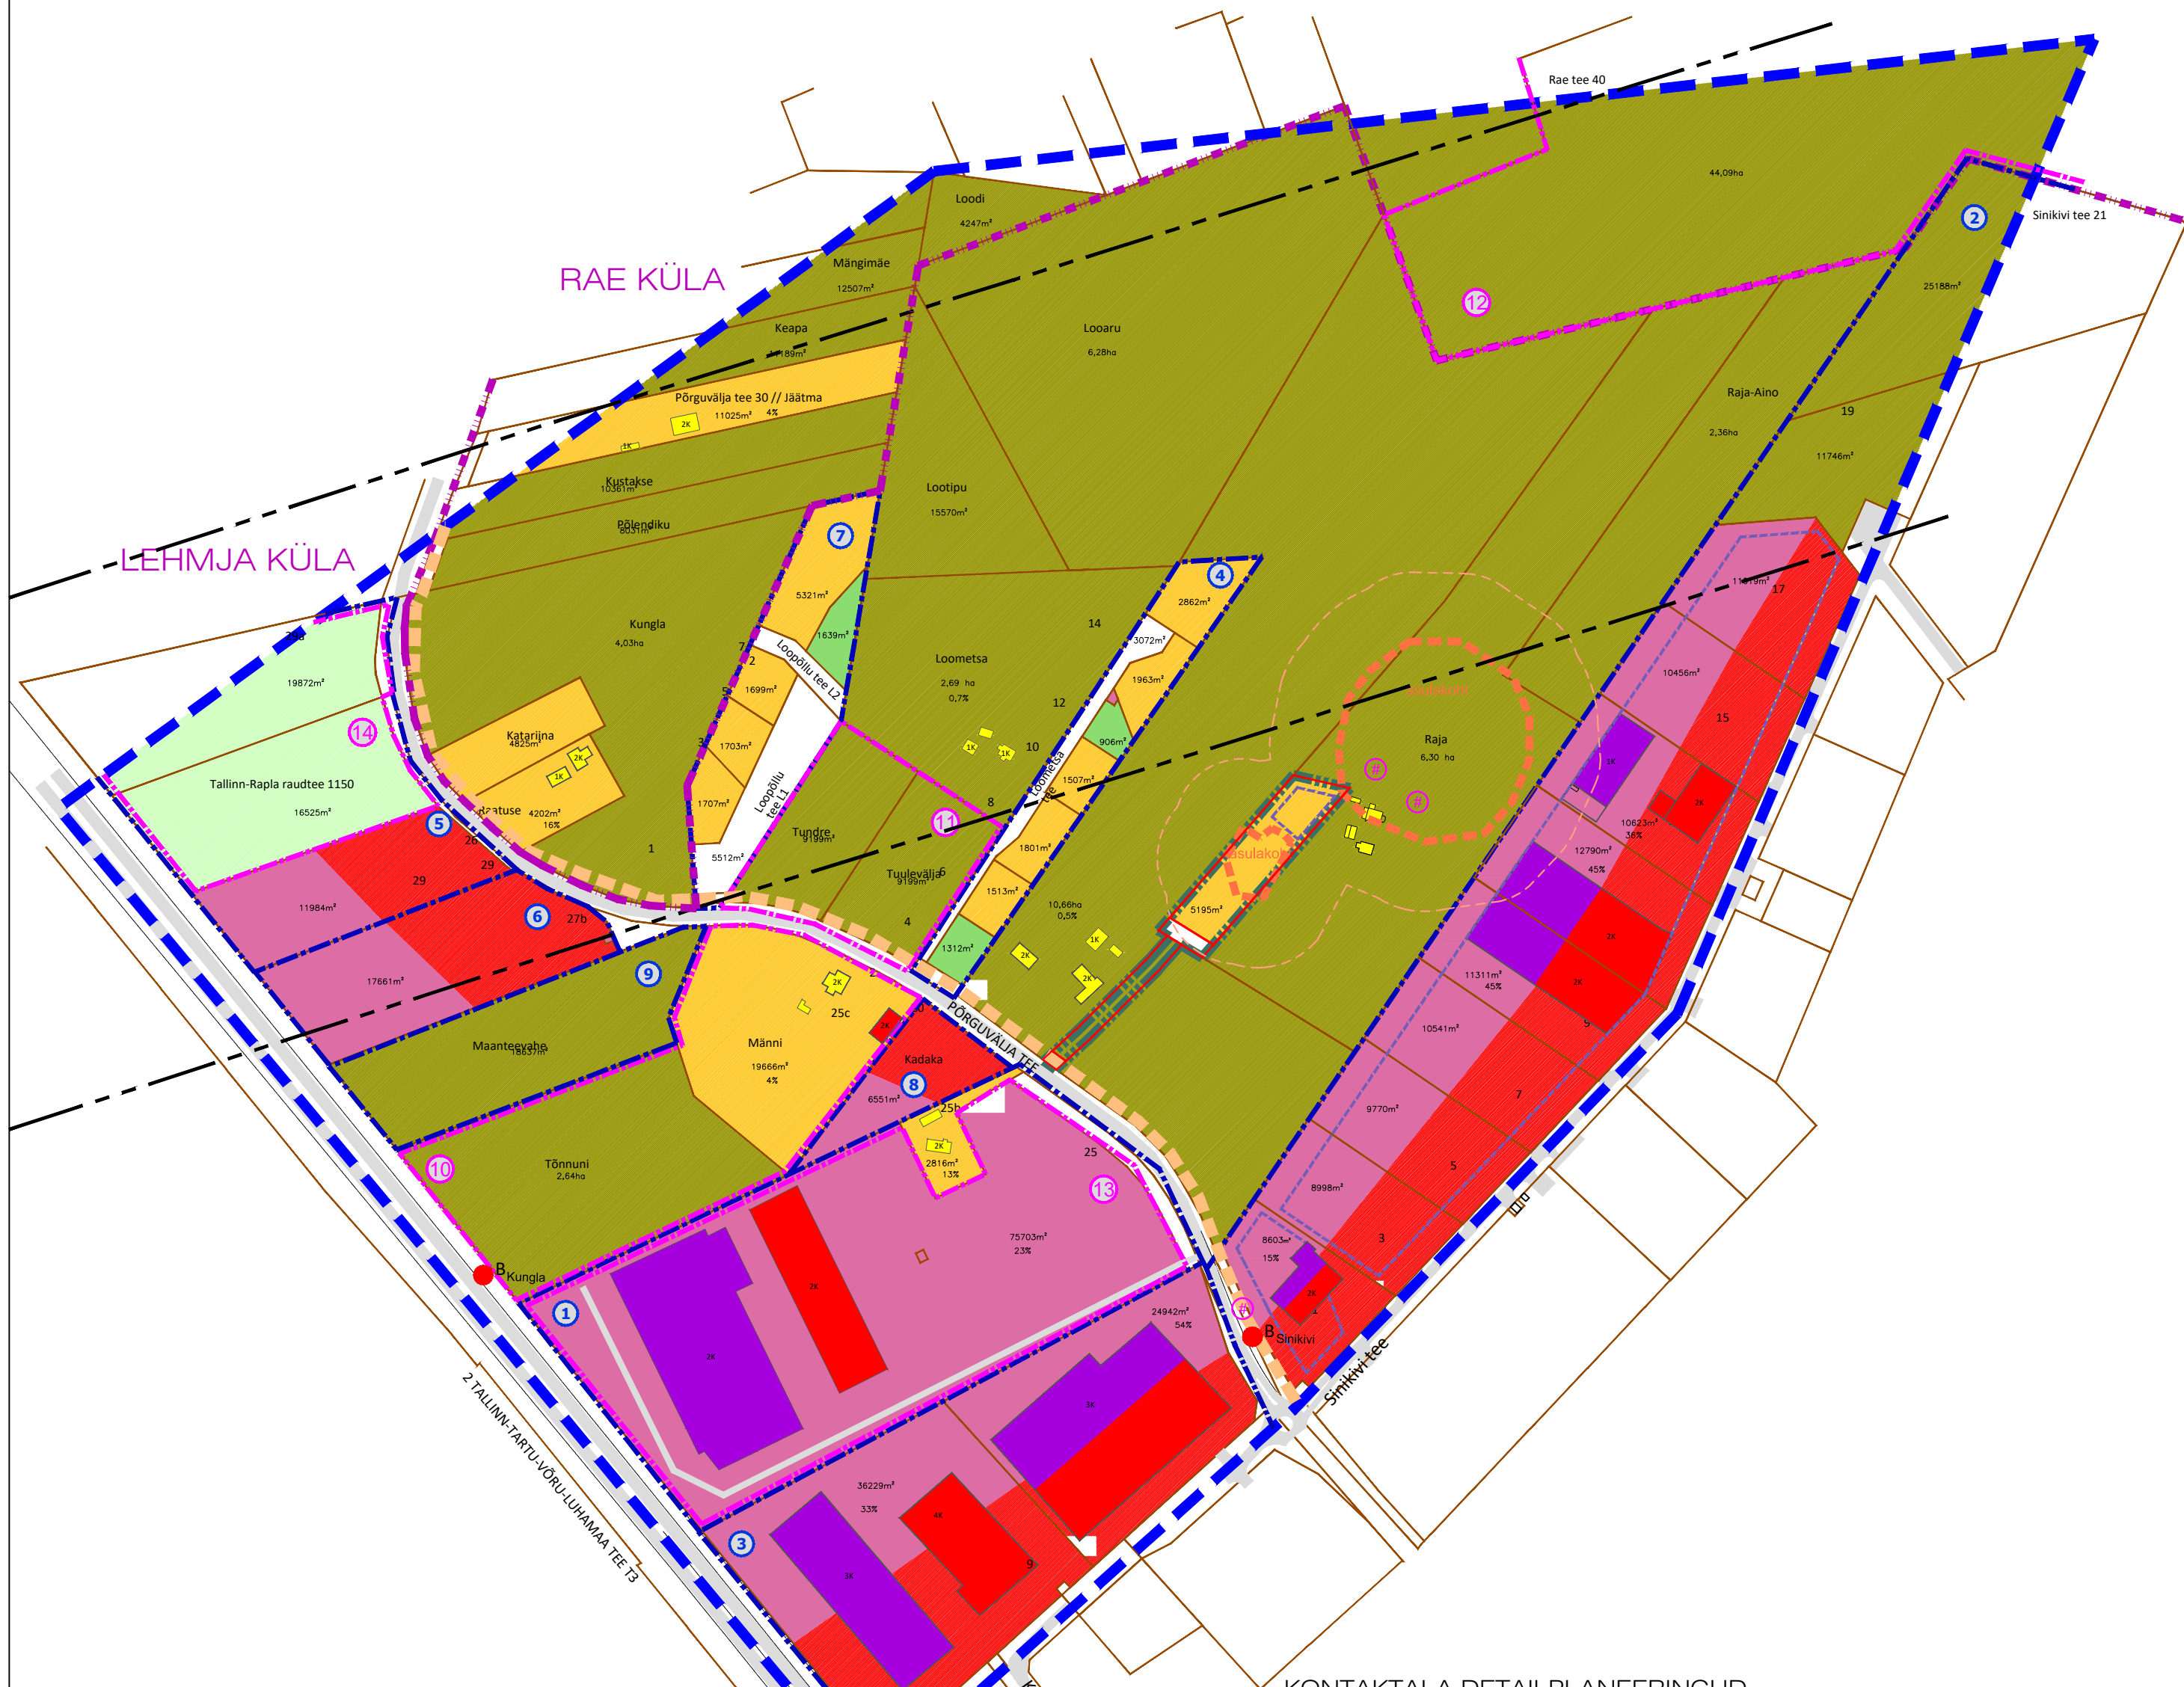

TINGMÄRGID

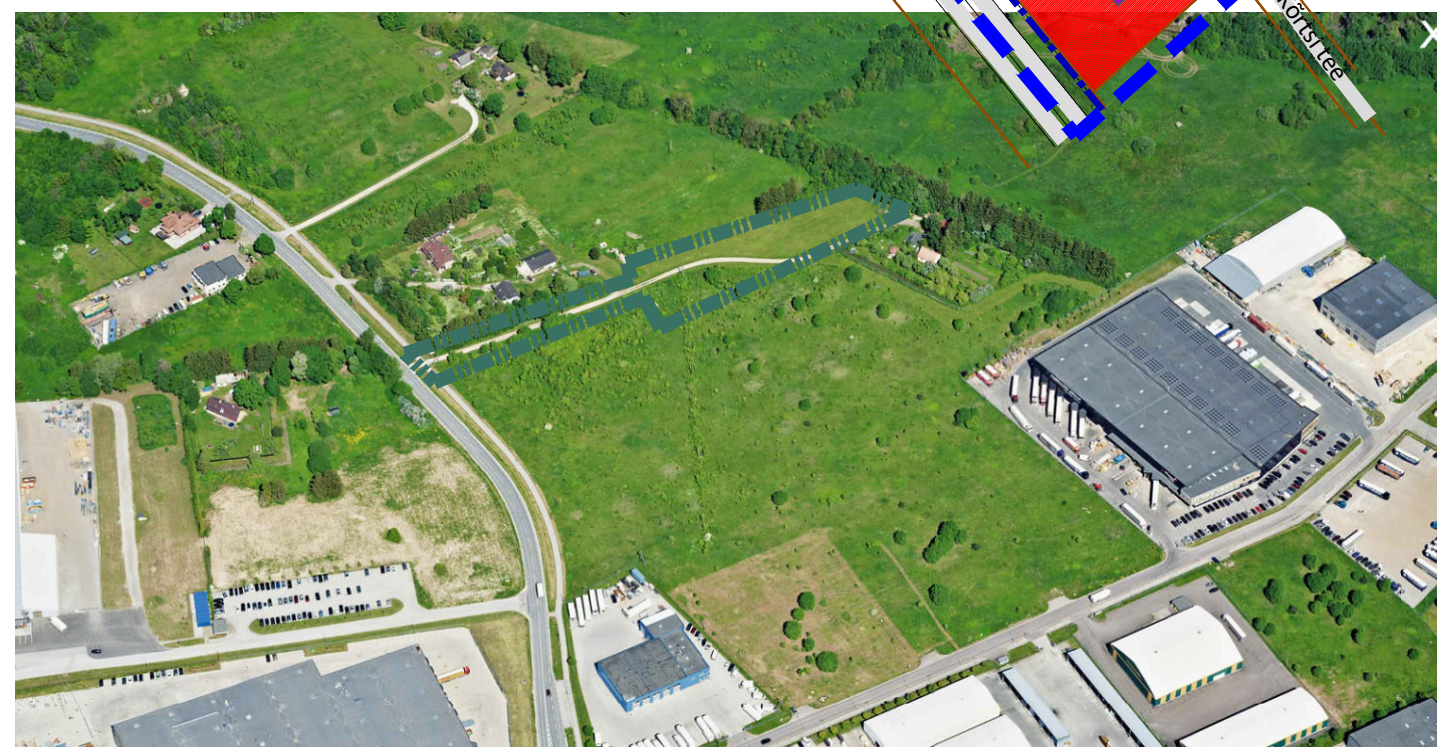

KONTAKTALA DETAILPLANEERINGUD

1. DP0084, Lehmja küla osa ja Assaku aleviku detailplaneeringu III etapp (Saku Metall) , kehtestatud 08.10.2002, Rae Volikogu otsus nr 380;
2. DP0157, Sinikivi kinnistu detailplaneering, kehtestatud 08.03.2005, Rae Volikogu otsus nr 373;
3. DP0179, Loovkivi, Väljakivi ja Metsakivi kinnistute detailplaneering, kehtestatud 20.12.2005, Rae Vallavalitsuse korraldus nr 1694;
4. DP0193, Väljaotsa kinnistu detailplaneering, kehtestatud 28.12.2005, Rae Volikogu otsus nr 56;
5. DP0307, Platsi kinnistu detailplaneering, kehtestatud 13.01.2009, Rae Volikogu otsus nr 489;
6. DP0702, Vaikupi kinnistu ja lähiala detailplaneering, kehtestatud 26.08.2014, Rae Vallavalitsuse korraldus nr 1128;
7. DP0463, Loopõllu kinnistu ja lähiala detailplaneering, kehtestatud 02.09.2014, Rae Vallavalitsuse korraldus nr 1155;
8. DP0722, Kadaka kinnistu ja lähiala detailplaneering, kehtestatud 14.04.2015, Rae Vallavalitsuse korraldus nr 510;
9. DP0741, Maanteevahe kinnistu ja lähiala detailplaneering, kehtestatud 30.05.2017, Rae Vallavalitsuse korraldus nr 735;
10. DP0408, Männi ja Tõuni III kinnistu detailplaneering, algatatud 05.02.2003, Rae Volikogu otsus nr 140;
11. DP0311, Tudre ja Tuulevälja kinnistute detailplaneering, algatatud 12.04.2005, Rae Volikogu otsus nr 399;
12. DP1159, Rae tee 40 kinnistu ja lähiala detailplaneering, taotlus esitatud 29.06.2021;
13. DP1192, Põrguvälja tee 25 kinnistu ja lähiala detailplaneering, taotlus esitatud 18.02.2022;
14. DP1195, Rail Baltica Assaku peatuse detailplaneering, taotlus esitatud 14.03.2022.