

TINGMÄRGID

PLANEERINGUALA

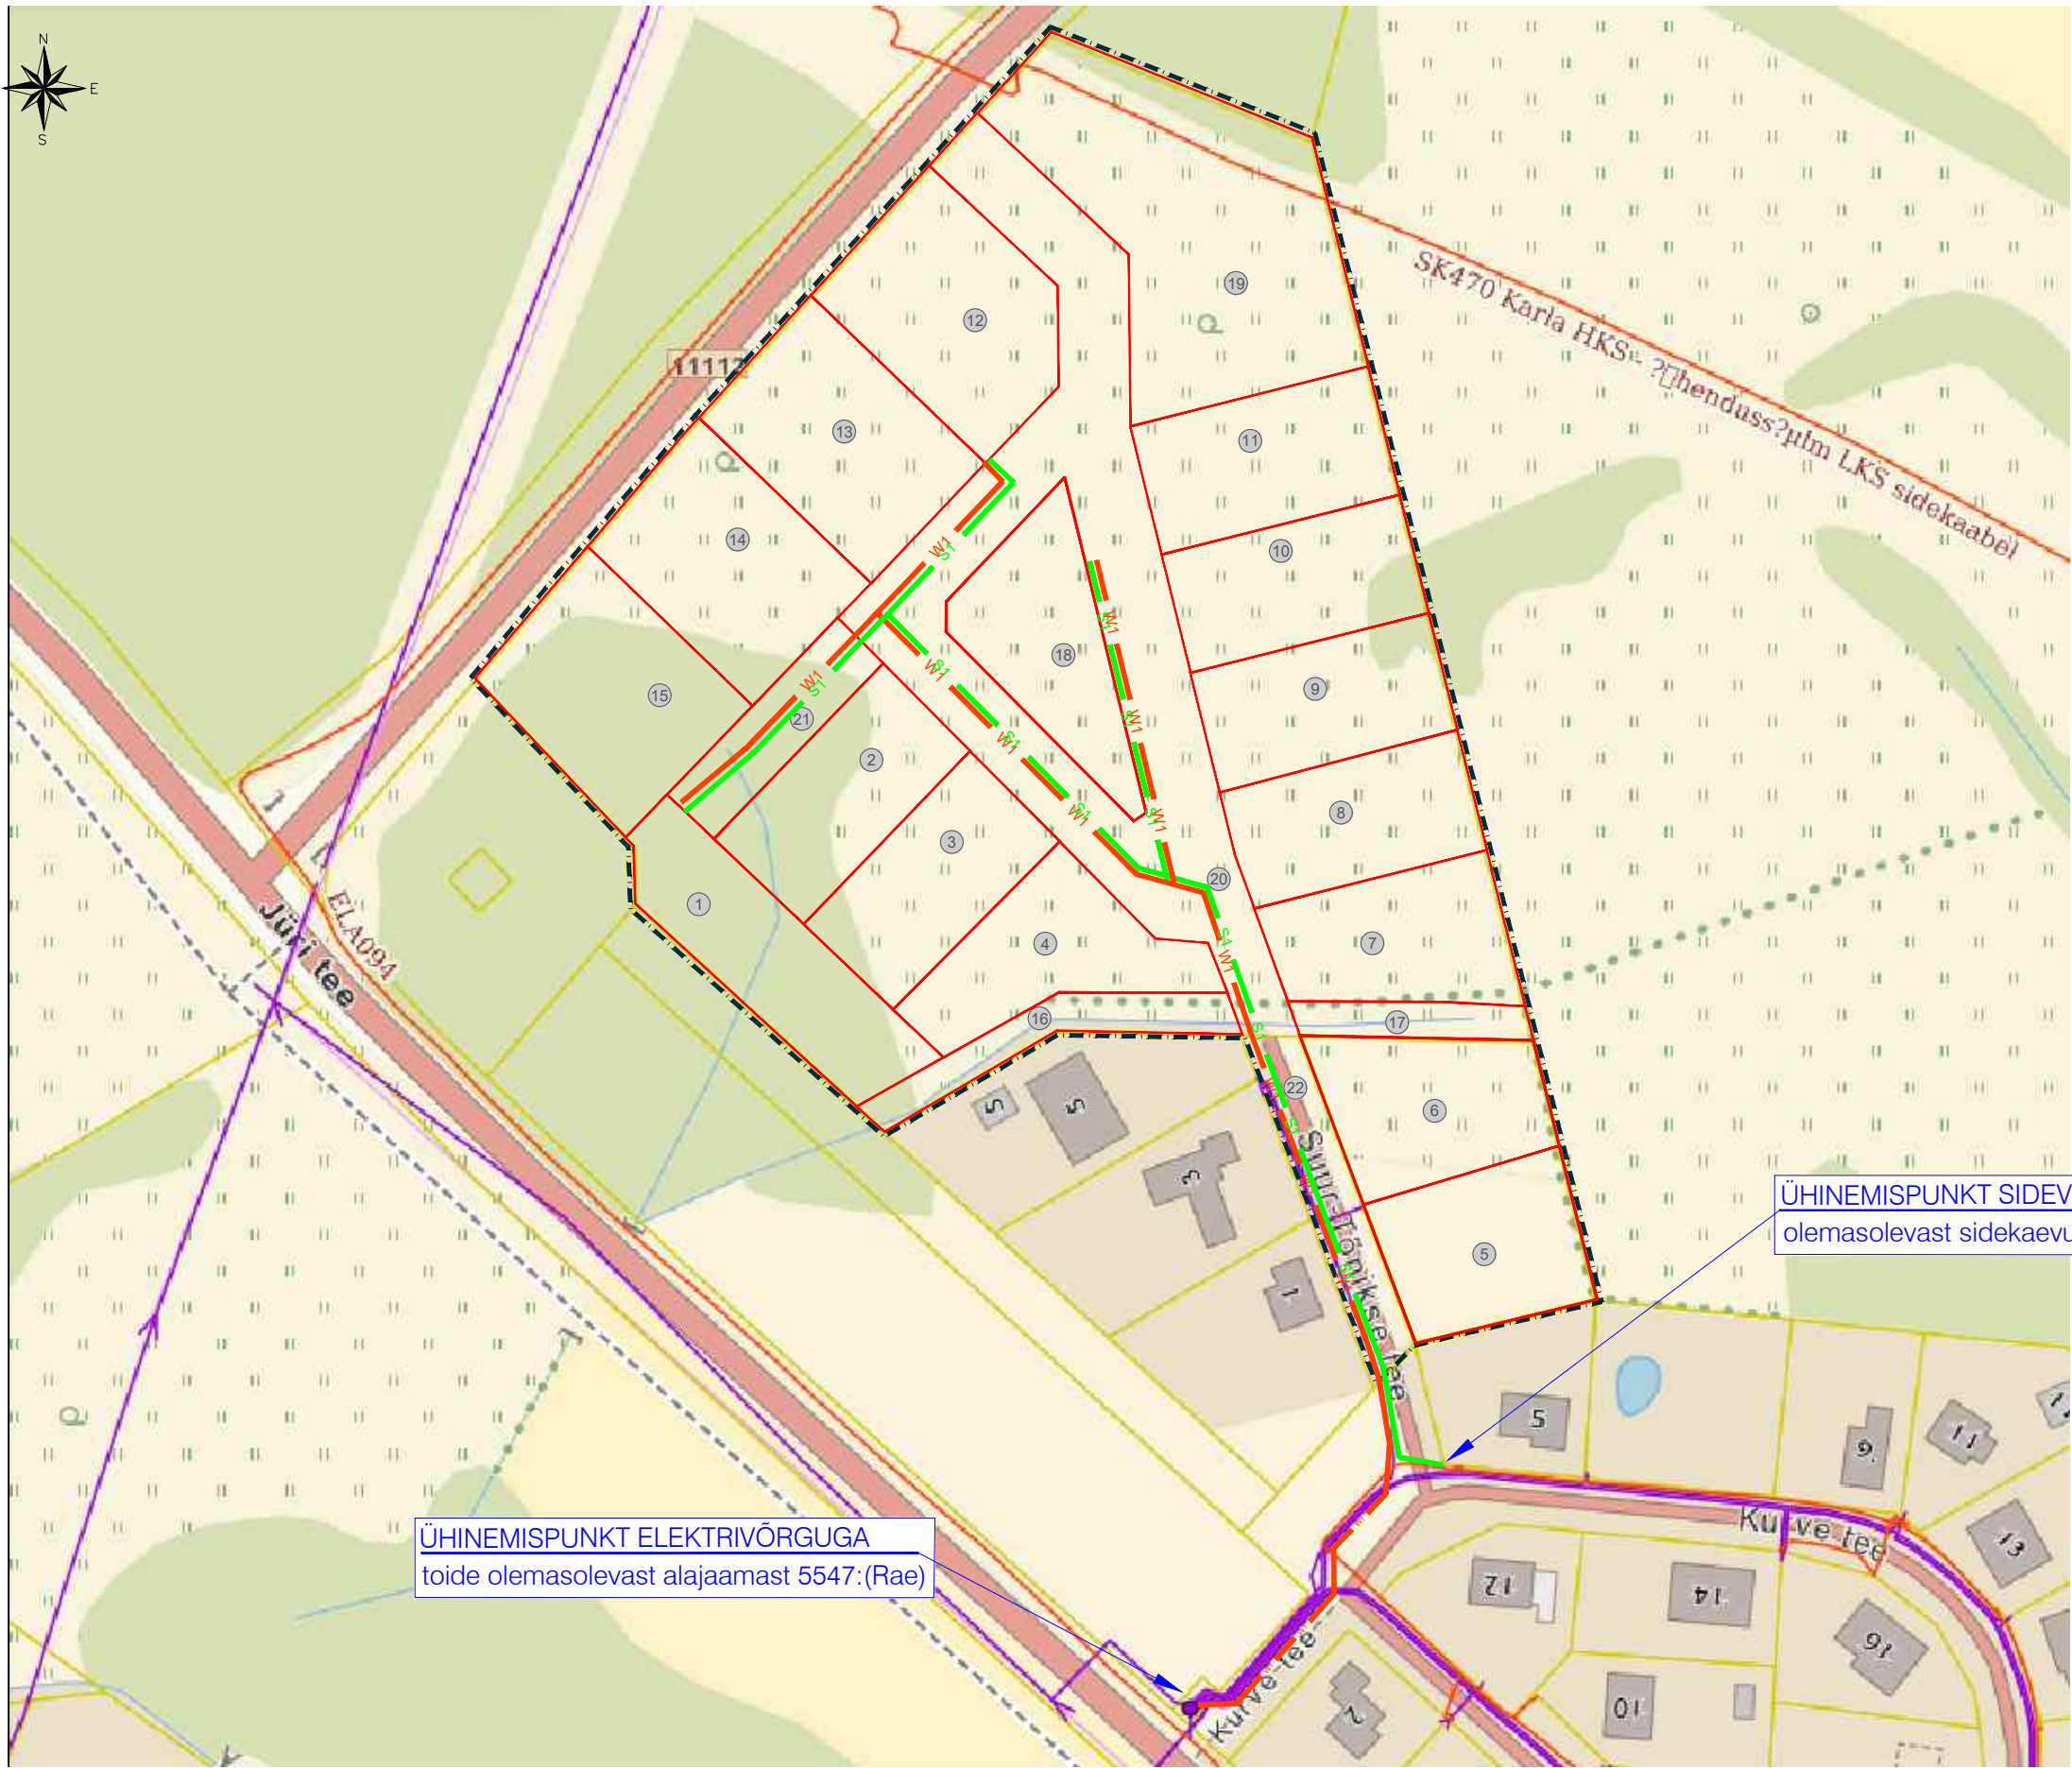
OLEMASOLEVA KINNISTU PIIR

PLANEERITAVAD TEHNORAJATISED

W1

MADALPINGE MAAKAABEL

S1

SIDEKAABEL

ÜHINEMISPUNKT SIDEVÕRGUGA
olemasolevast sidekaevust JRI-333

ÜHINEMISPUNKT ELEKTRIVÕRGUGA
toide olemasolevast alajaamast 5547:(Rae)

Märkused:
1. detailplaneeringuga on esitatud põhimõtteline lahendus. Tehnovõrkude vahelised kaugused täpsustuvad eriosade projektide koostamise käigus.

OPTIMAL
PROJEKT

Planeeringu koostamise korraldaja

Planeerija

Arhitekt

Projektijuht

Tehnik

Rae Vallavalitsus

Optimal Projekt OÜ

I. Pungar

A. Anton

K. Kuus

RAE VALD, KARLA KÜLA

SUUR-TÕNIKSE KINNISTU JA LÄHIALA

DETAILPLANEERING

ELEKTRI- JA SIDEVÕRGU ÜHINEMISE SCHEEM

Töö nr 443

DP

M 1:1000

16.07.2024

AS-06