




#### TINGMÄRGID



DETAILPLANEERINGU ALA PIIR

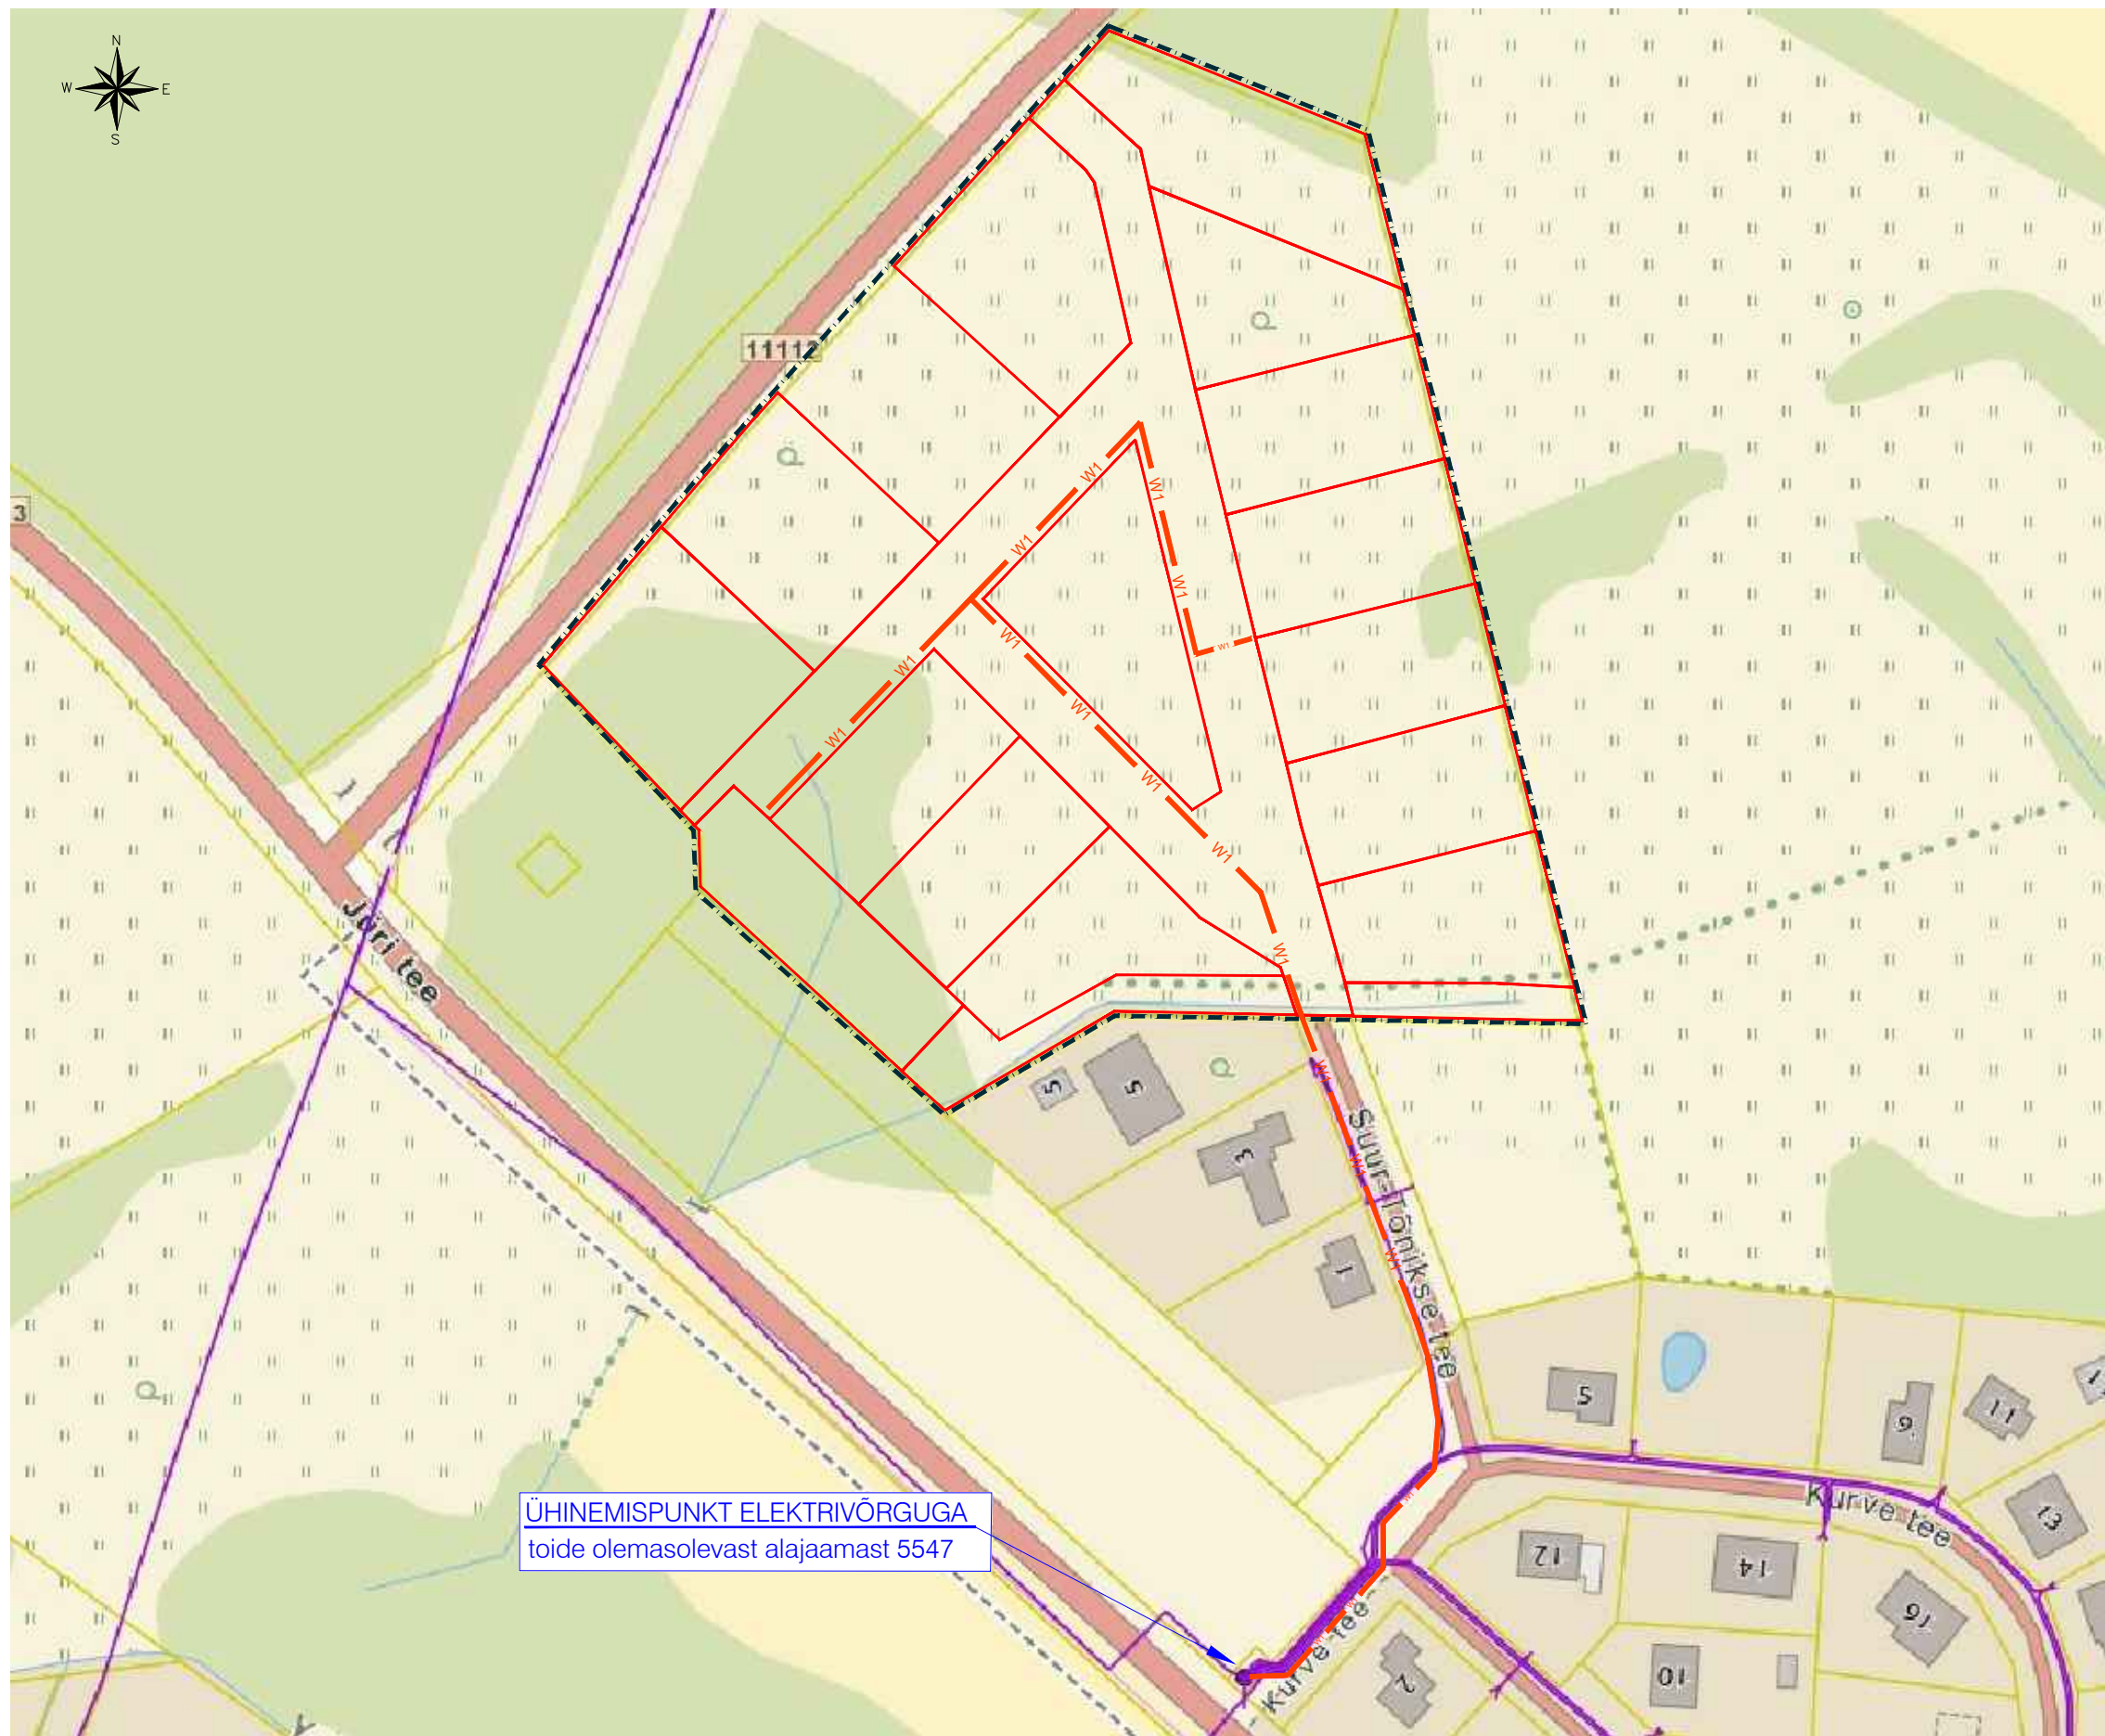

OLEMASOLEVA KINNISTU PIIR



PLANEERITUD KRUNDI PIIR

#### PLANEERITAVAD TEHNORAJATISED



MADALPINGE MAAKAABEL

**Märkused:**  
1. detailplaneeringuga on esitatud põhimõtteline lahendus. Tehnovõrkude vahelised kaugused täpsustuvad eriosade projektide koostamise käigus.



Planeeringu koostamise korraldaja  
Planeerija  
Arhitekt  
Projektijuht  
Tehnik

Rae Vallavalitsus  
Optimal Projekt OÜ  
I. Pungar  
A. Anton  
K. Kuus

RAE VALD, KARLA KÜLA  
SUUR-TÕNIKSE MAAÜKSUSE  
DETAILPLANEERING  
ELEKTRIVÕRGU SKEEM

Töö nr 443  
DP  
M 1:1000  
31.08.2022  
AS-06