
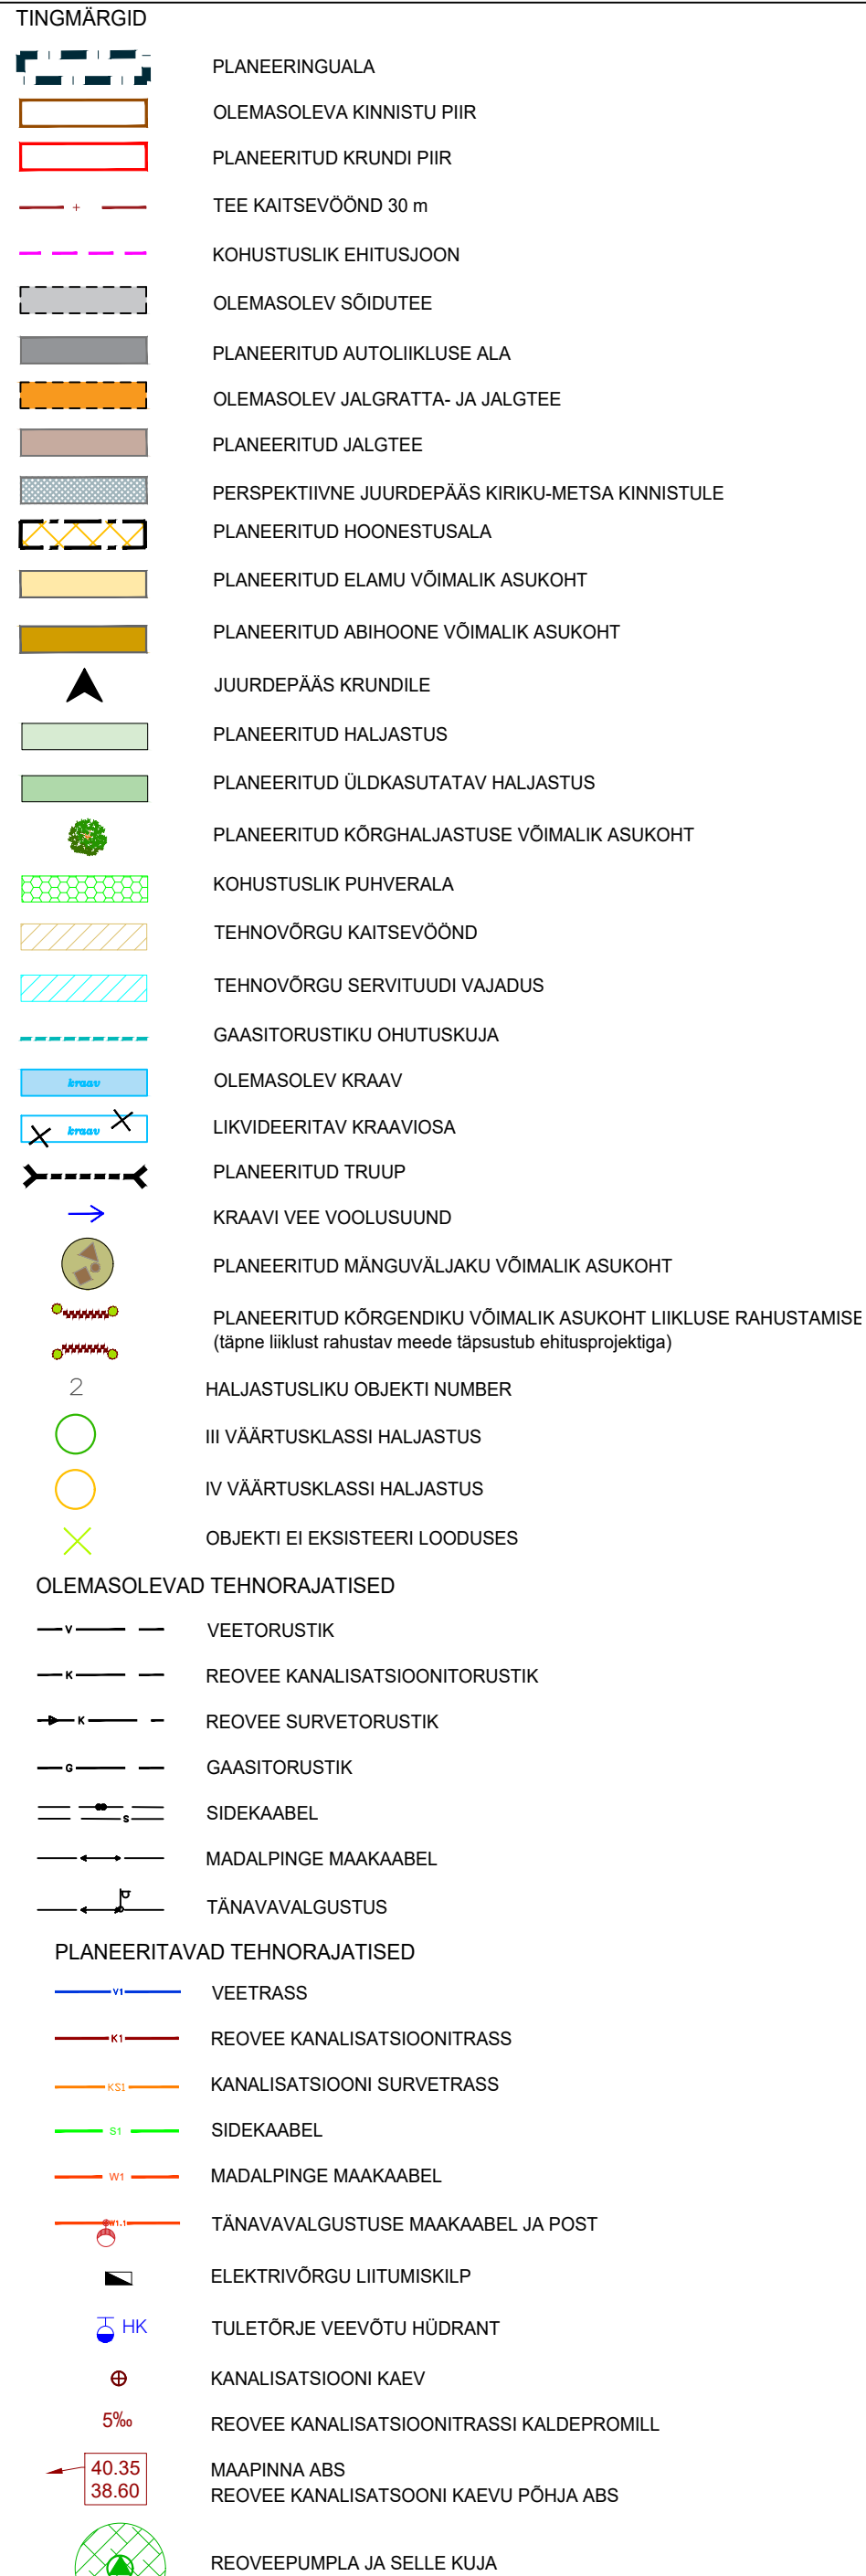
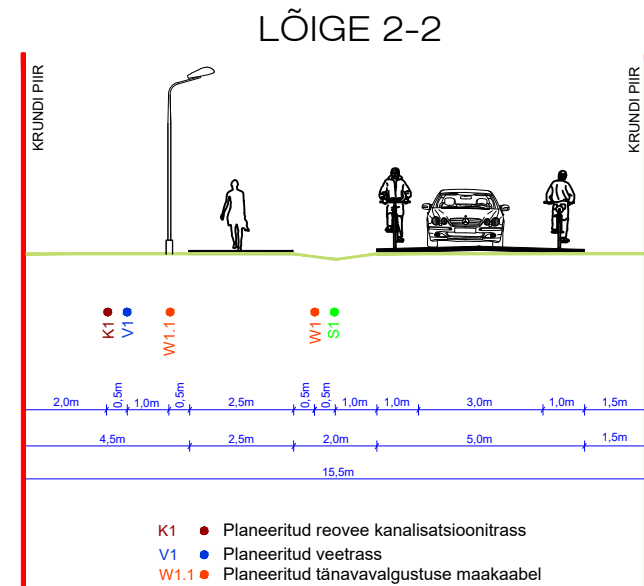
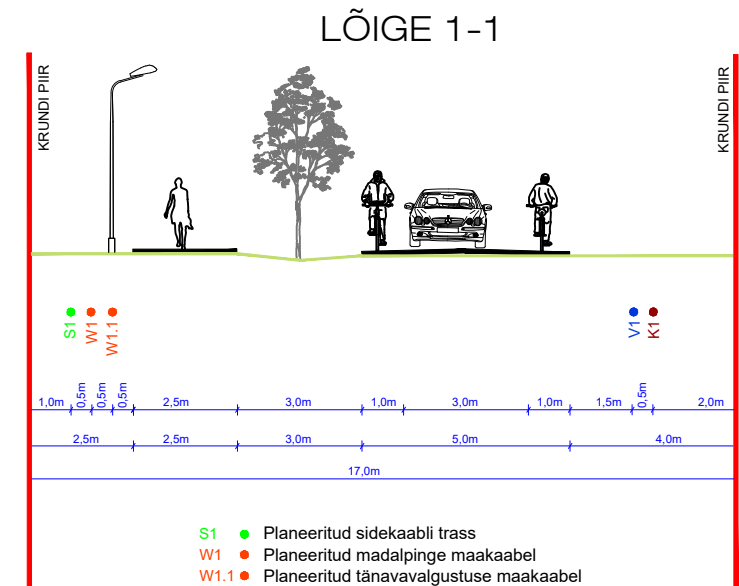


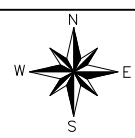

Märkused:

1. topo-geodeetilise alusplaani koostas OÜ AderGeo, 10.05.2021, töö nr M030421 (koordinaadid L-Est 97 süsteemis, kõrgused EH2000 süsteemis);
2. Suur-Tõnikse maaüksuse haljastuse hinnangu koostas OÜ Visioon Haljastus 30.12.2022;
3. detailplaneeringuga on esitatud põhimõtteline lahendus. Tehnovõrkude vahelised kaugused täpsustuvad eriosade projektide koostamise käigus.

KRUNDI KASUTAMISE SIHTOTSTARBE LEPPEMÄRGID

EP Üksiklamu maa
EPK Kaksiklamu maa
LT Tee ja tänava maa
HP Haljasala maa



Planeeringu koostamise korraldaja
Planeerija
Arhitekt
Projektijuh
Tehnik

Rae Vallavalitsus
Optimal Projekt OÜ
I. Pungar
A. Anton
K. Kuus

RAE VALD, KARLA KÜLA
SUUR-TÕNIKSE KINNISTU JA LÄHIALA
DETAILPLANEERING
TEHNOVÕRKUDE KOONDPLAAN

Töö nr. 443
DP
M 1:1000
31.10.2024
AS-05