

POS 1 OLEMASOLEV LIITUMISPUNKT veetorustikuga


OLEMASOLEV HÜDRANT

POS 1 ja POS 2 OLEMASOLEV LIITUMISPUNKT sidevõrguga

POS 1 OLEMASOLEV LIITUMISPUNKT sademeveekanalisatsiooniga

POS 1 PLANEERITUD VEEMÕODUKAEV

003:0790
3 tee 53

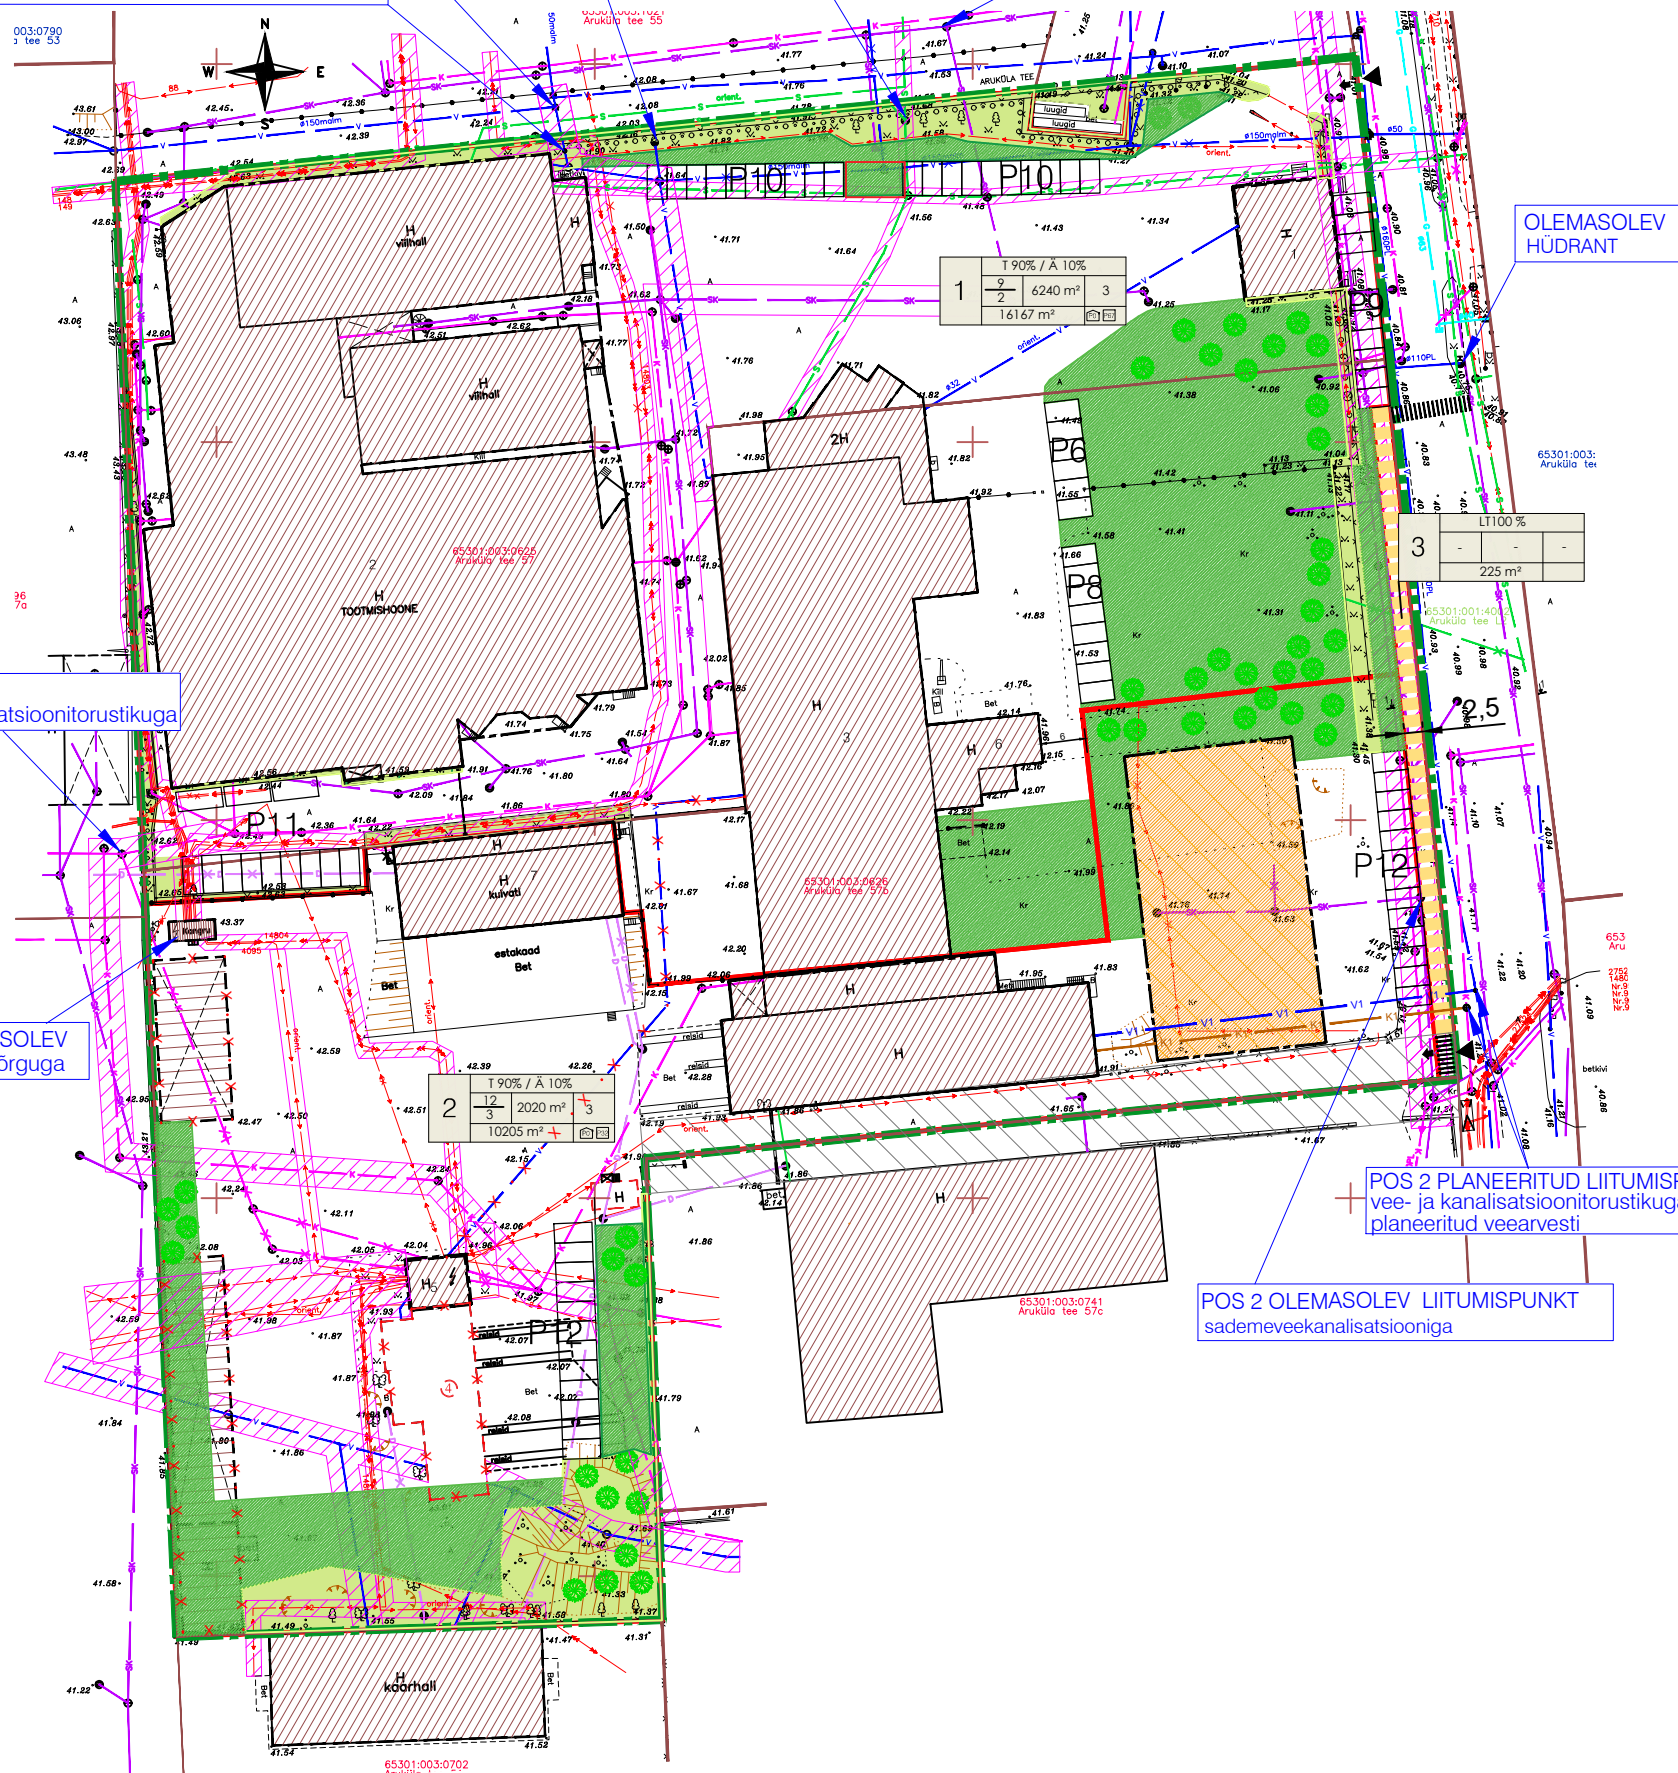

1
T 90% / A 10%
6240 m²

3
LT100%
225 m²

2
T 90% / A 10%
2020 m²
10205 m²

POS 1 OLEMASOLEV LIITUMISPUNKT kanalisatsioonitorustikuga

POS 1 ja POS 2 OLEMASOLEV LIITUMISPUNKT elektrivõrguga

POS 2 PLANEERITUD LIITUMISPUNKTID vee- ja kanalisatsioonitorustikuga planeeritud veearvesti

POS 2 OLEMASOLEV LIITUMISPUNKT sademeveekanalisatsiooniga

TINGMÄRGID

- PLANEERINGUALA PIIR
- KINNISOMANDI PIIR
- MOODUSTATAVA KRUNDI PIIR
- OLEMASOLEV HOONESTUS EHITISREGISTRI JÄRGI
- LIKVIDEERITAV ÕIGUSLIKU ALUSETA OLEMASOLEV HOONESTUS
- PLANEERITUD HOONESTUSALA
- PLANEERITAV HOONE (SOOVITUSLIK ASUKOHT)
- JUURDEPÄÄSUSERVITUUDI ALA
- OLEMASOLEV MURUKATTEGA ALA
- PLANEERITUD MURUKATTEGA ALA
- PLANEERITUD JALGRATTA - JA KÖNNITEE
- PLANEERITUD ÜLEKÄIGURADA
- PLANEERITUD KÕRGHALJASTUS
- OLEMASOLEV SISSESÖIT
- LAMMUTATAV HOONESTUS

OLEMASOLEVAD TEHNOVÕRGUD

- G OLEMASOLEV GAASITORUSTIK
- V OLEMASOLEV VEETORUSTIK
- K OLEMASOLEV ÜHISVOOLNE KANALISATSIOONITORUSTIK
- SK OLEMASOLEV DRENAŽITORUSTIK
- S OLEMASOLEVAD SIDEKAABLID
- OLEMASOLEV MADALPINGE ELEKTRIKAABELLIIN
- OLEMASOLEV KÕRGEPINGE ELEKTRIKAABELLIIN
- OLEMASOLEV TULETÕRJEHÜDRANT
- OLEMASOLEV TEHNOVÕRGU KAITSEVÖÖND

PLANEERITUD TEHNOVAJATISED

- V1 PLANEERITUD VEETRASS
- K1 PLANEERITUD KANALISATSIOONITRASS
- X LIKVIDEERITAV TORUSTIK



Planeeringu koostamise korraldaja
Planeerija
Arhitekt
Projektijuht

Rae Vallavalitsus
Optimal Projekt OÜ
I. Punger
A. Anton

RAE VALD, JÜRI ALEVIK
ARUKÜLA TEE 57 JA ARUKÜLA TEE 57b
KINNISTUTE DETAILPLANEERING
TEHNOVÕRKUDE KOONDPLAAN

Töö nr 454
DP
M 1:1000
02.05.2024
AS - 05