


POS 1 OLEMASOLEV LIITUMISPUNKT veetorustikuga

POS 1 ja POS 2 OLEMASOLEV LIITUMISPUNKT sidevõrguga

POS 1 ja POS 2 OLEMASOLEV LIITUMISPUNKT kanalisatsioonitorustikuga

POS 1 ja POS 2 OLEMASOLEV LIITUMISPUNKT elektrivõrguga

POS 2 PLANEERITUD LIITUMISPUNKTID vee- ja kanalisatsioonitorustikuga

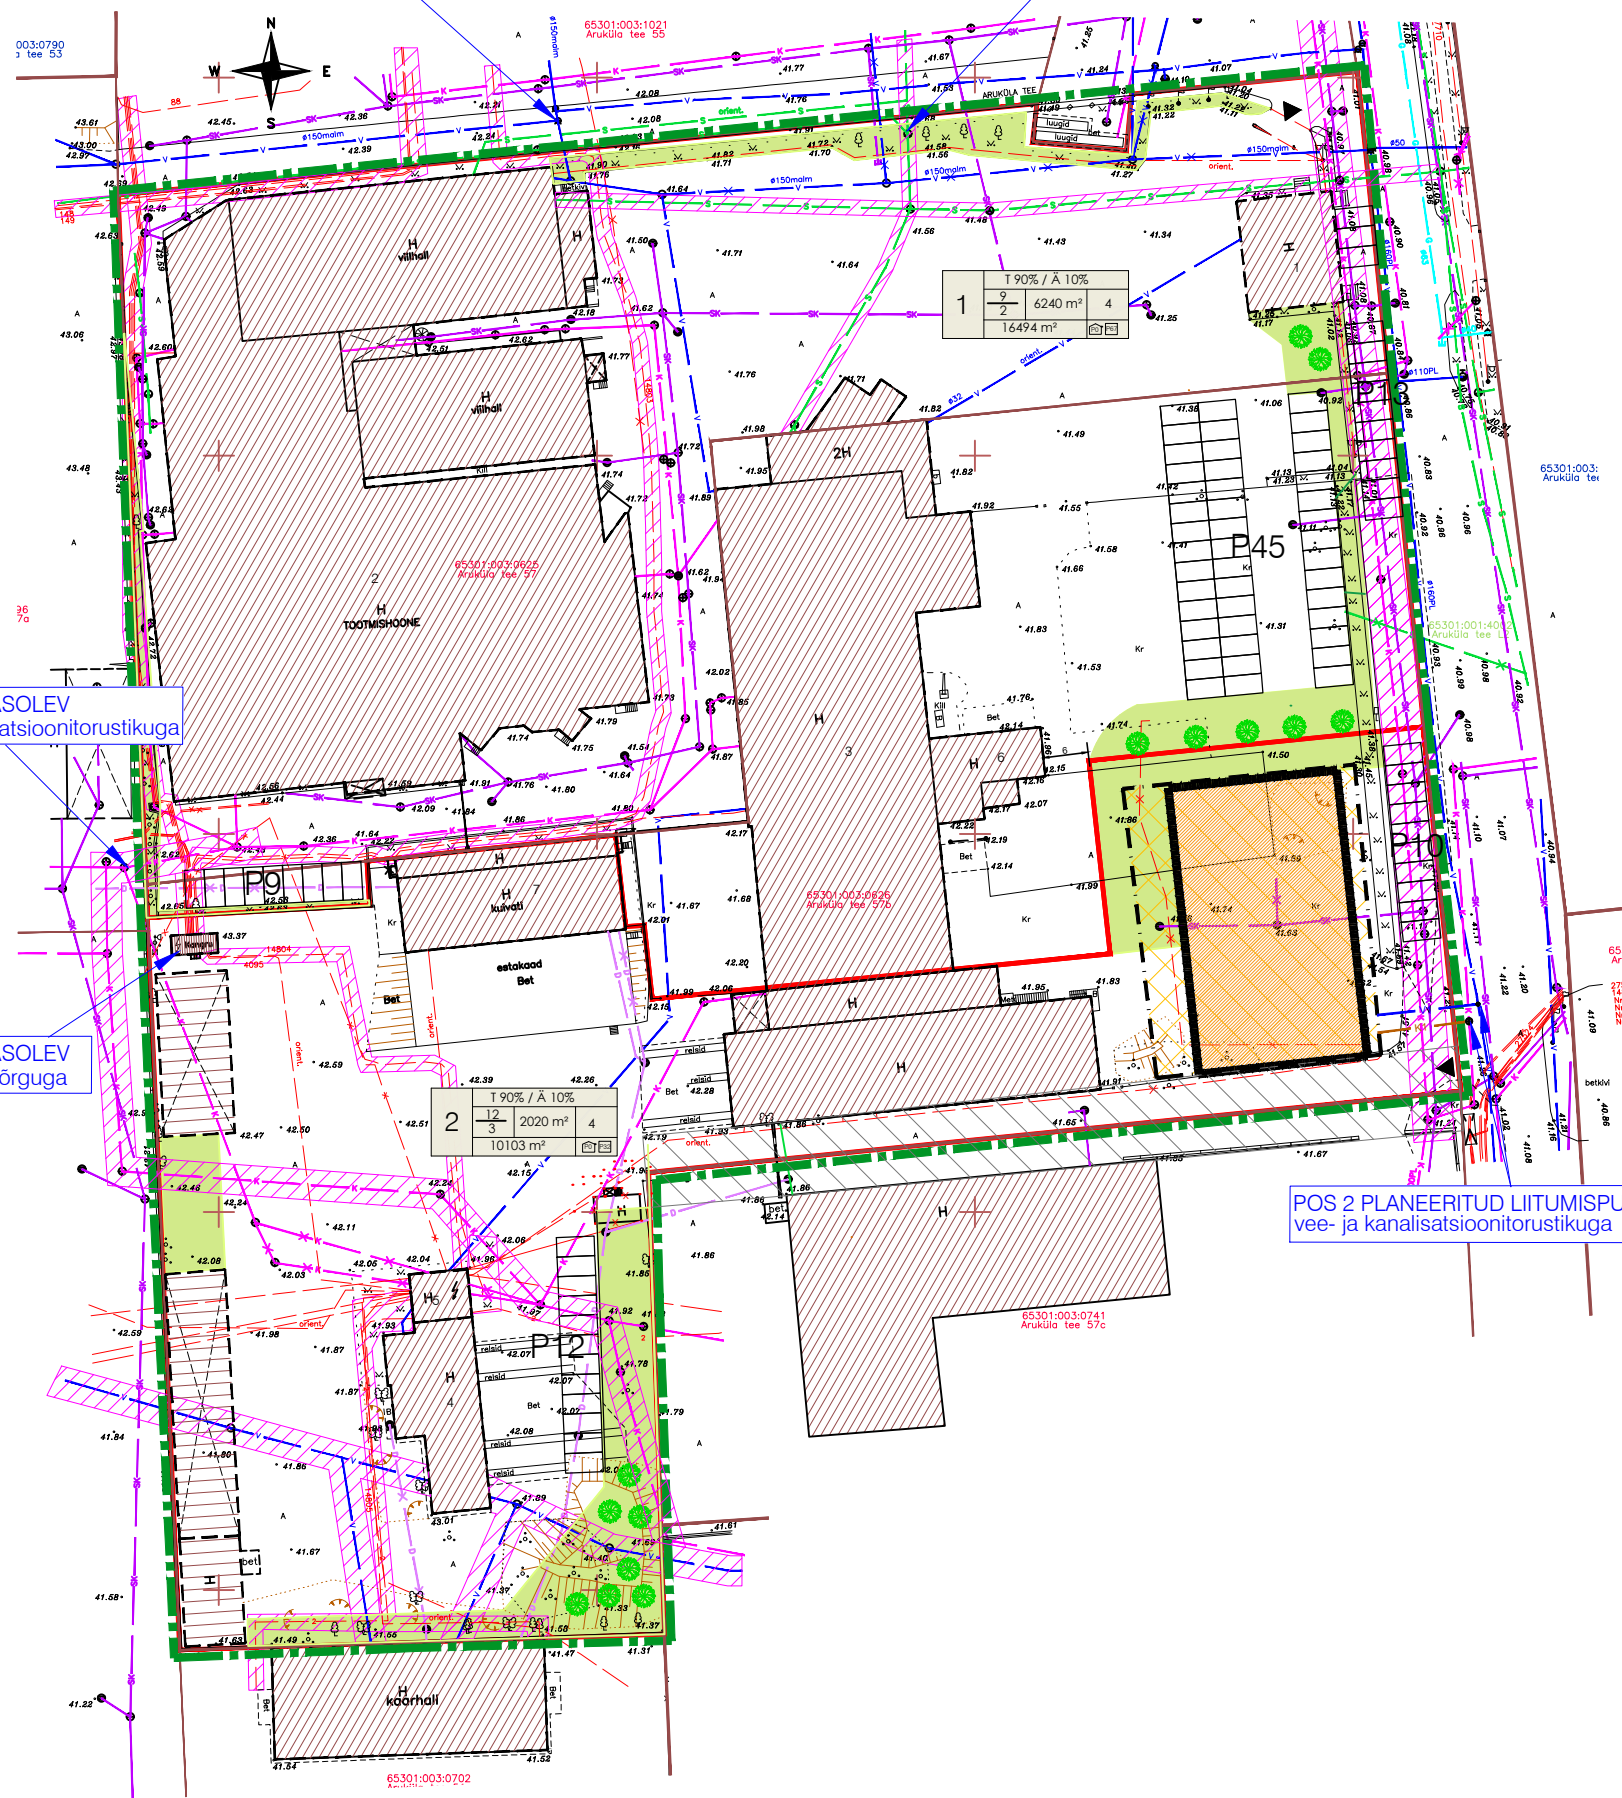

TINGMÄRGID

- DETAILPLANEERINGU ALA PIIR
- KINNISOMANDI PIIR
- MOODUSTATAVA KRUNDI PIIR
- OLEMASOLEV HOONESTUS EHTISREGISTRI JÄRGI
- ÕIGUSLIKU ALUSETA OLEMASOLEV HOONESTUS
- PLANEERITUD HOONESTUSALA
- PLANEERITAV HOONE (SOOVITUSLIK ASUKOHT)
- JUURDEPÄÄSUSERVITUUDI ALA
- PLANEERITUD MURUKATTEGA ALA
- PLANEERITUD KÕRGHALJASTUS
- OLEMASOLEV SISSESÖIT

OLEMASOLEVAD TEHNOVÕRGUD

- G OLEMASOLEV GAASITORUSTIK
- V OLEMASOLEV VEETORUSTIK
- K OLEMASOLEV ÜHISVÕOLNE KANALISATSIOONITORUSTIK
- SK OLEMASOLEV DRENAÄZITORUSTIK
- S OLEMASOLEVAD SIDEKABLID
- OLEMASOLEV MADALPINGE ELEKTRIKAABELLIIN
- OLEMASOLEV KÕRGEPINGE ELEKTRIKAABELLIIN
- OLEMASOLEV TULETÕRJEHÜDRANT
- OLEMASOLEV TEHNOVÕRGU KAITSEVÕÖND

PLANEERITUD TEHNOVAJATISED

- V1 PLANEERITUD VEETRASS
- K1 PLANEERITUD KANALISATSIOONITRASS



Planeeringu koostamise korraldaja: Rae Vallavalitsus
 Planeerija: Optimal Projekt OÜ
 Arhitekt: I. Pungner
 Projektijuht: A. Anton

RAE VALD, JÜRI ALEVIK
 ARUKÜLA TEE 57 JA ARUKÜLA TEE 57b
 KINNISTUTE DETAILPLANEERING
 TEHNOVÕRKUDE KOONDPLAAN

Töö nr 454
 DP
 M 1:1000
 22.09.2022
 AS - 05