

POS 1 OLEMASOLEV LIITUMISPUNKT veetorustikuga

OLEMASOLEV HÜDRANT

POS 1 ja POS 2 OLEMASOLEV LIITUMISPUNKT sidevõrguga

POS 1 OLEMASOLEV LIITUMISPUNKT sademeveekanalatsiooniga

POS 1 PLANEERITUD VEEMÕÕDUKAEV

OLEMASOLEV HÜDRANT





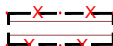


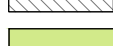







POS 1 OLEMASOLEV LIITUMISPUNKT kanalatsioonitorustikuga

POS 1 ja POS 2 OLEMASOLEV LIITUMISPUNKT elektrivõrguga

POS 2 PLANEERITUD LIITUMISPUNKTID vee- ja kanalatsioonitorustikuga planeeritud veearvesti

POS 2 OLEMASOLEV LIITUMISPUNKT sademeveekanalatsiooniga




TINGMÄRGID

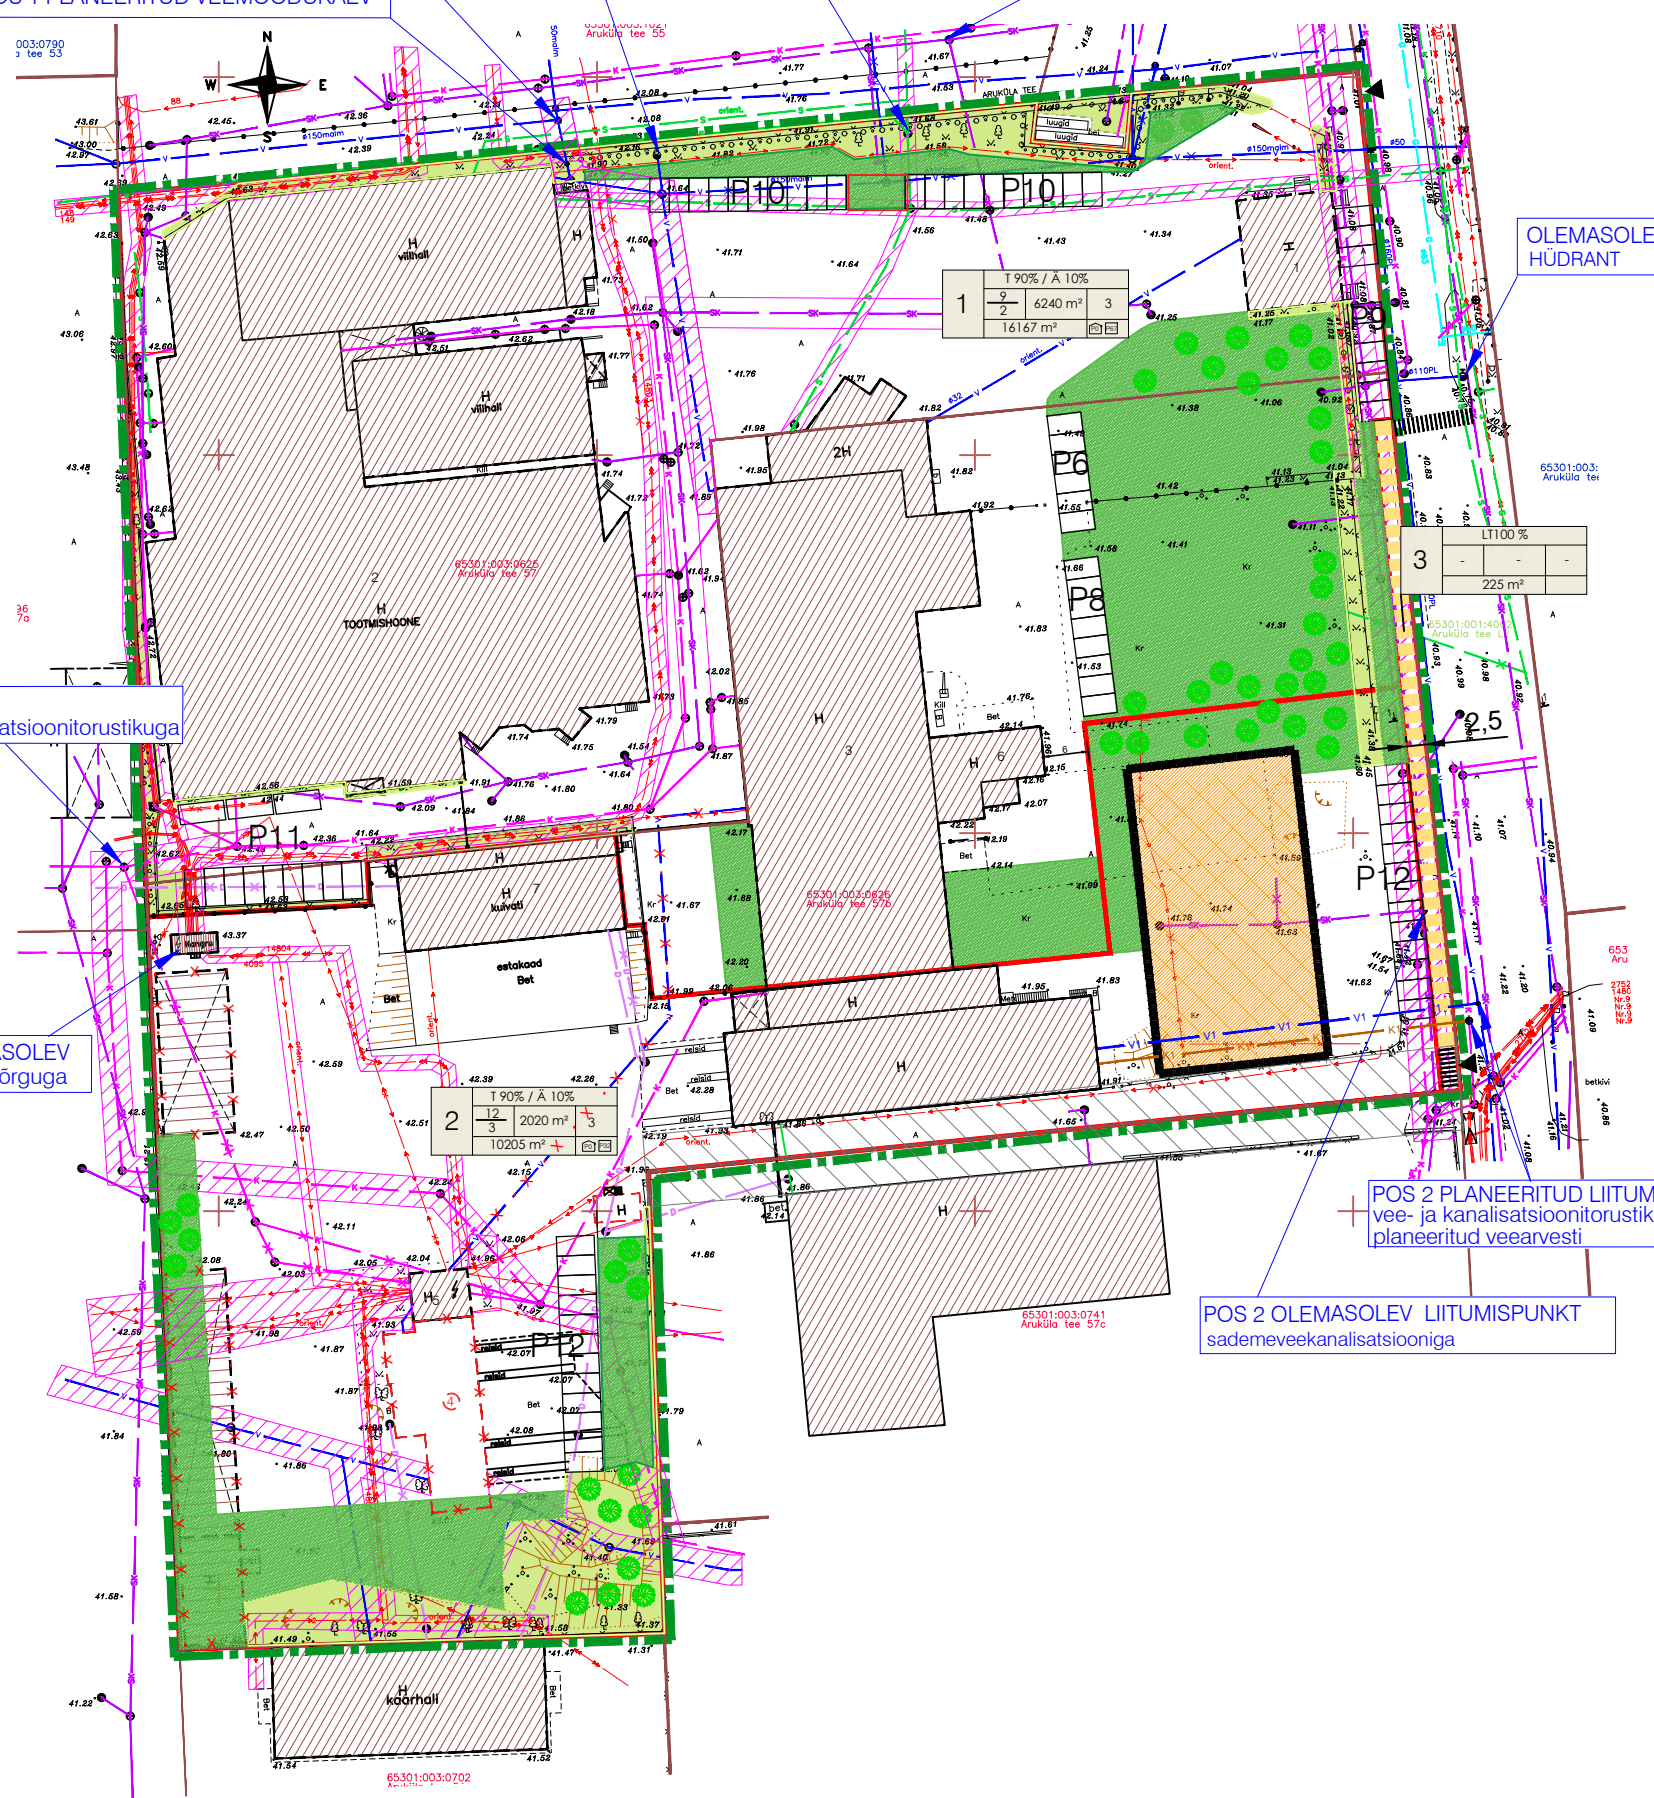
-  PLANEERINGUALA PIIR
-  KINNISOMANDI PIIR
-  MOODUSTATAVA KRUNDI PIIR
-  OLEMASOLEV HOONESTUS EHTISREGISTRI JÄRGI
-  LIKVIDEERITAV ÕIGUSLIKU ALUSETA OLEMASOLEV HOONESTUS
-  PLANEERITUD HOONESTUSALA
-  PLANEERITAV HOONE (SOOVITUSLIK ASUKOHT)
-  JUURDEPÄASUSERVITUUDI ALA
-  OLEMASOLEV MURUKATTEGA ALA
-  PLANEERITUD MURUKATTEGA ALA
-  PLANEERITUD JALGRATTA - JA KÖNNITEE
-  PLANEERITUD ÜLEKÄIGURADA
-  PLANEERITUD KÕRGHALJASTUS
-  OLEMASOLEV SISSESÖIT
-  LAMMUTATAV HOONESTUS

OLEMASOLEVAD TEHNOVÕRGUD

-  G OLEMASOLEV GAASITORUSTIK
-  V OLEMASOLEV VEETORUSTIK
-  K OLEMASOLEV ÜHISVOOLNE KANALISATSIOONITORUSTIK
-  SK OLEMASOLEV DRENAAZITORUSTIK
-  S OLEMASOLEVAD SIDEKAABLIID
-  OLEMASOLEV MADALPINGE ELEKTRIKAABELLIIN
-  OLEMASOLEV KÕRGEPINGE ELEKTRIKAABELLIIN
-  OLEMASOLEV TULETÕRJEHÜDRANT
-  OLEMASOLEV TEHNOVÕRGU KAITSEVÕOND

PLANEERITUD TEHNORAJATISED

-  V1 PLANEERITUD VEETRASS
-  K1 PLANEERITUD KANALISATSIOONITRASS
-  LIKVIDEERITAV TORUSTIK



Planeeringu koostamise korraldaja	Rae Vallavalitsus	RAE VALD, JÜRI ALEVIK	Töö nr 454
Planeerija	Optimal Projekt OÜ	ARUKÜLA TEE 57 JA ARUKÜLA TEE 57b	DP
Arhitekt	I. Pungar	KINNISTUTE DETAILPLANEERING	M 1:1000
Projektijuht	A. Anton	TEHNOVÕRKUDE KOONDPLAAN	12.03.2024
			AS - 05