


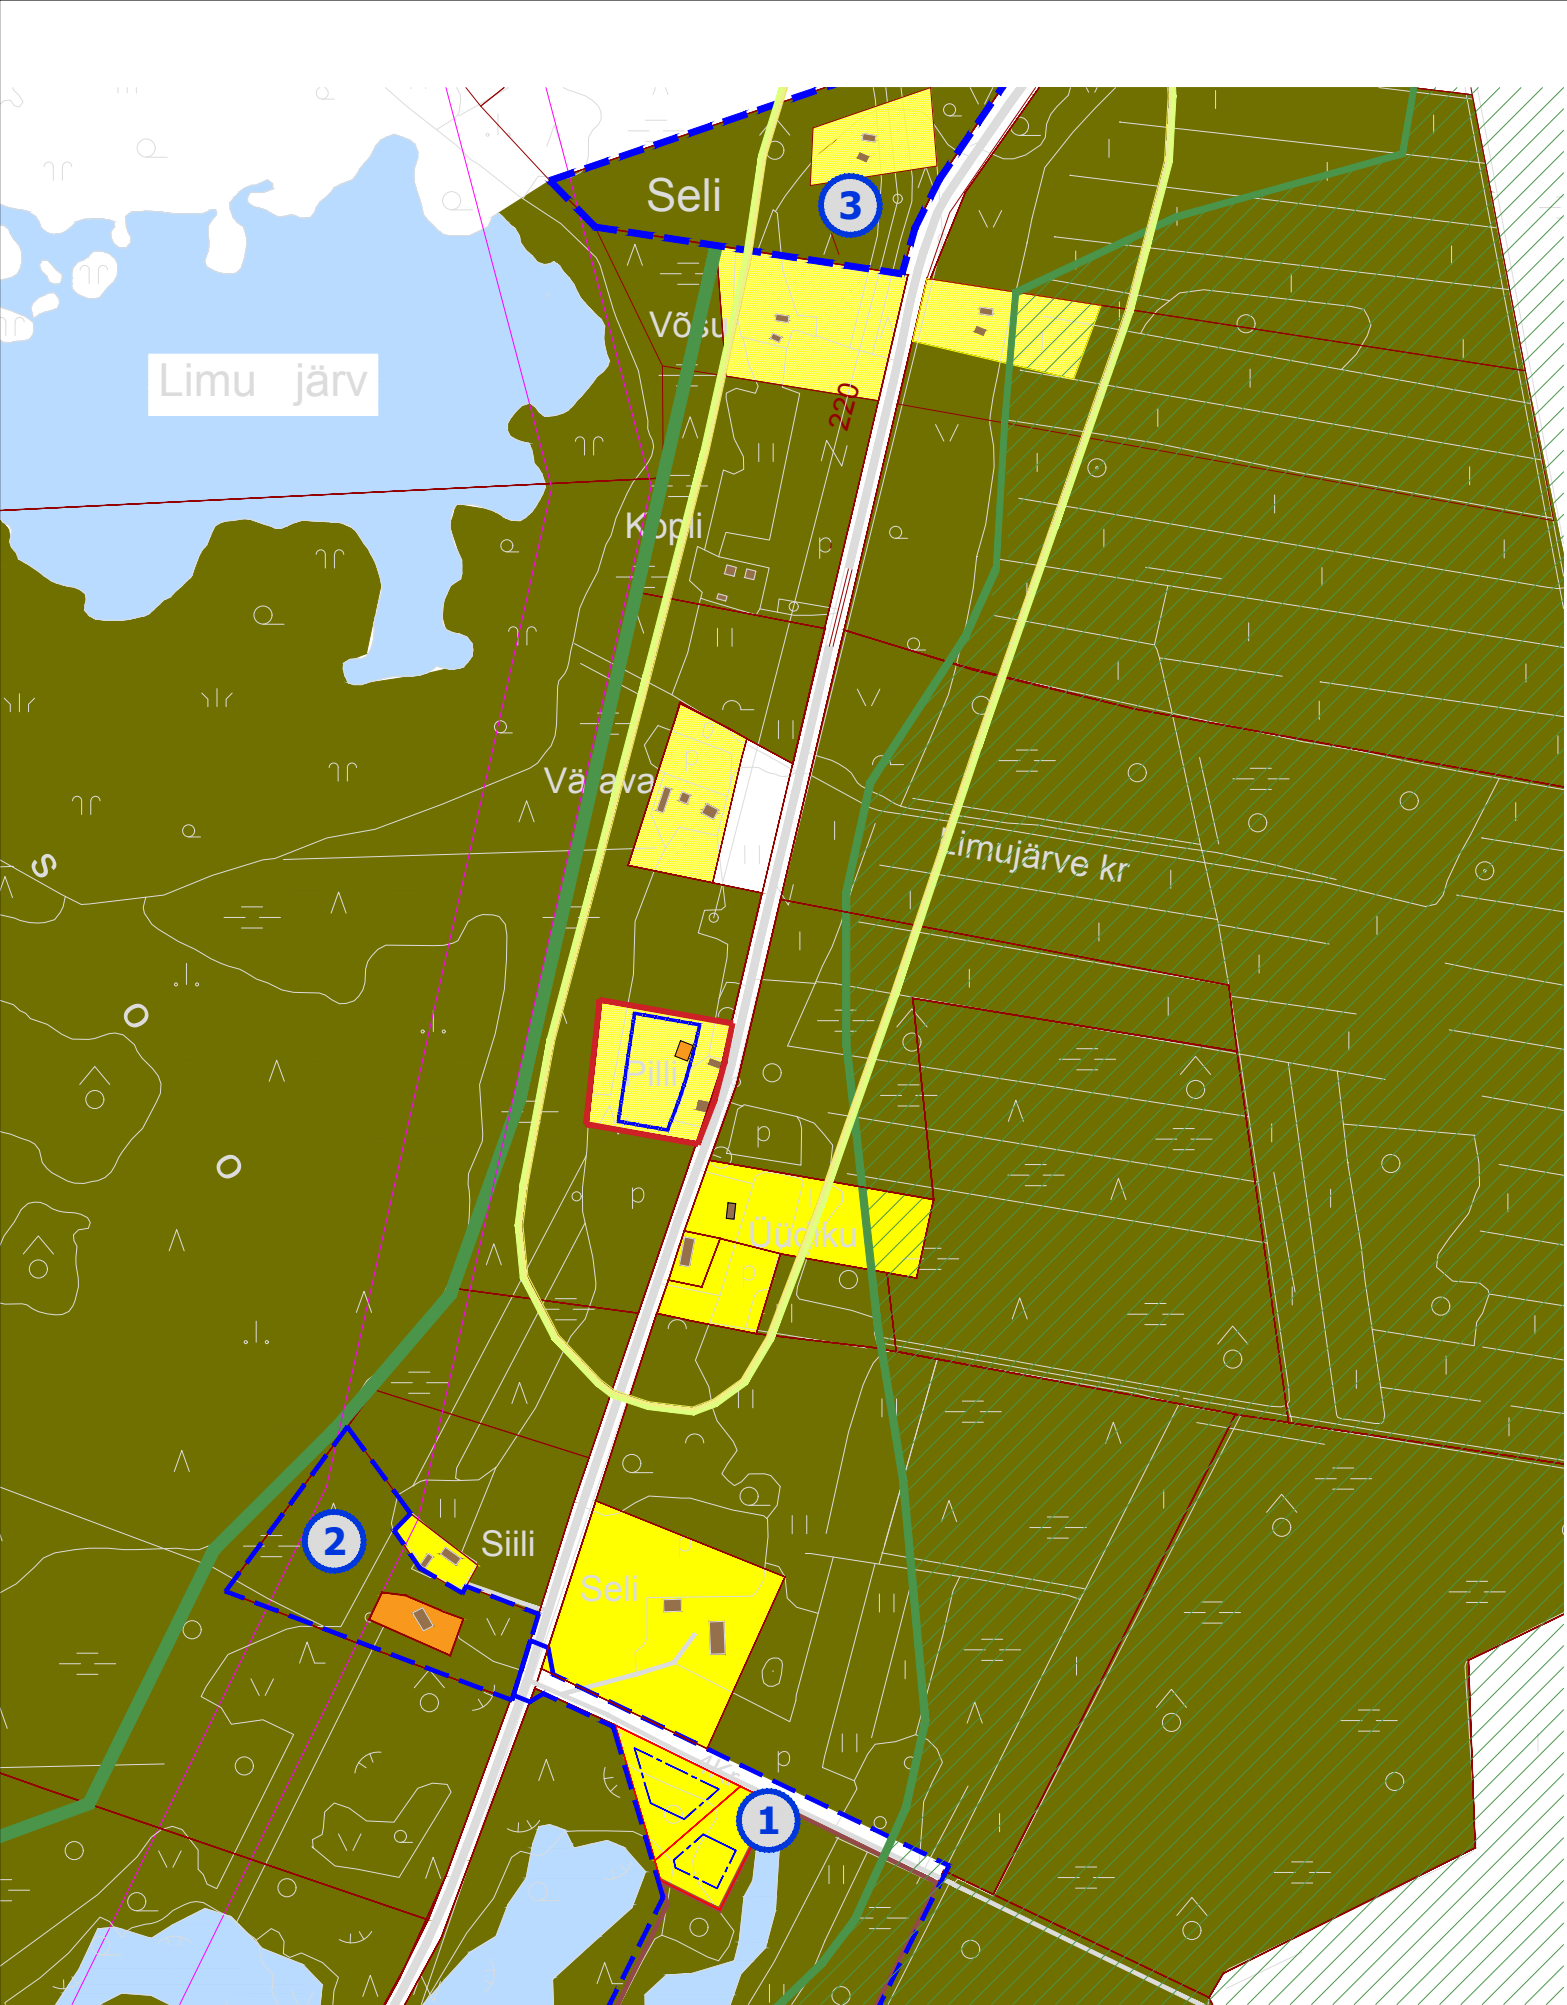

- TINGMÄRGID
- PLANEERITAVA ALA PIIR
 - KONTAKTVÖÖNDI DETAILPLANEERING
 - KINNISTU PIIR
 - PLAN. KRUNDI PIIR
 - OLEMASOLEV HOONE
 - VEEKOGU
 - PLAN. HOONESTUSALA
 - AUTOLIIKLUSE ALA
 - PENINGI TURBAMAARDLA
 - SELI KÜLA AJALOOSE KÜLASTRUKTUURI ALA

- KRUNTIDE SIHTOTSTARBED (sh planeeritavad)
- ELAMUMAA
 - SIHTOTSTARBETAMAA
 - MAATULUNDUSMAA
 - ÜHISKONDLIKE EHITISTE MAA

DETAILPLANEERINGUD KONTAKTVÖÖNDI ALAL			
Jrk nr.	DP nimetus	DP nr	Stadium
1	Selimäe kinnistu ja lähiala detailplaneering	DP0694	KEHTESTATUD 14.04.2015. a korraldus nr 509
2	Siilimäe kinnistu ja lähiala detailplaneering	DP0917	KEHTESTATUD 14.03.2017. a korraldus nr 398
3	Tiidu kinnistu ja lähiala detailplaneering	DP0993	KEHTESTATUD 28.08.2018. a korraldus nr 1085



Planeeringu koostamise korraldaja Rae Vallavalitsus

Planeerija Optimal Projekt OÜ

Arhitekt I.Punger

Projekti juht A.Anton

Rae vald, Seli küla
Pilli kinnistu ja lähiala detailplaneering

KONTAKTVÖÖNDI ANALÜÜS

Töö nr 468
DP
M 1: 2000
05.06.2022
AS - 02