


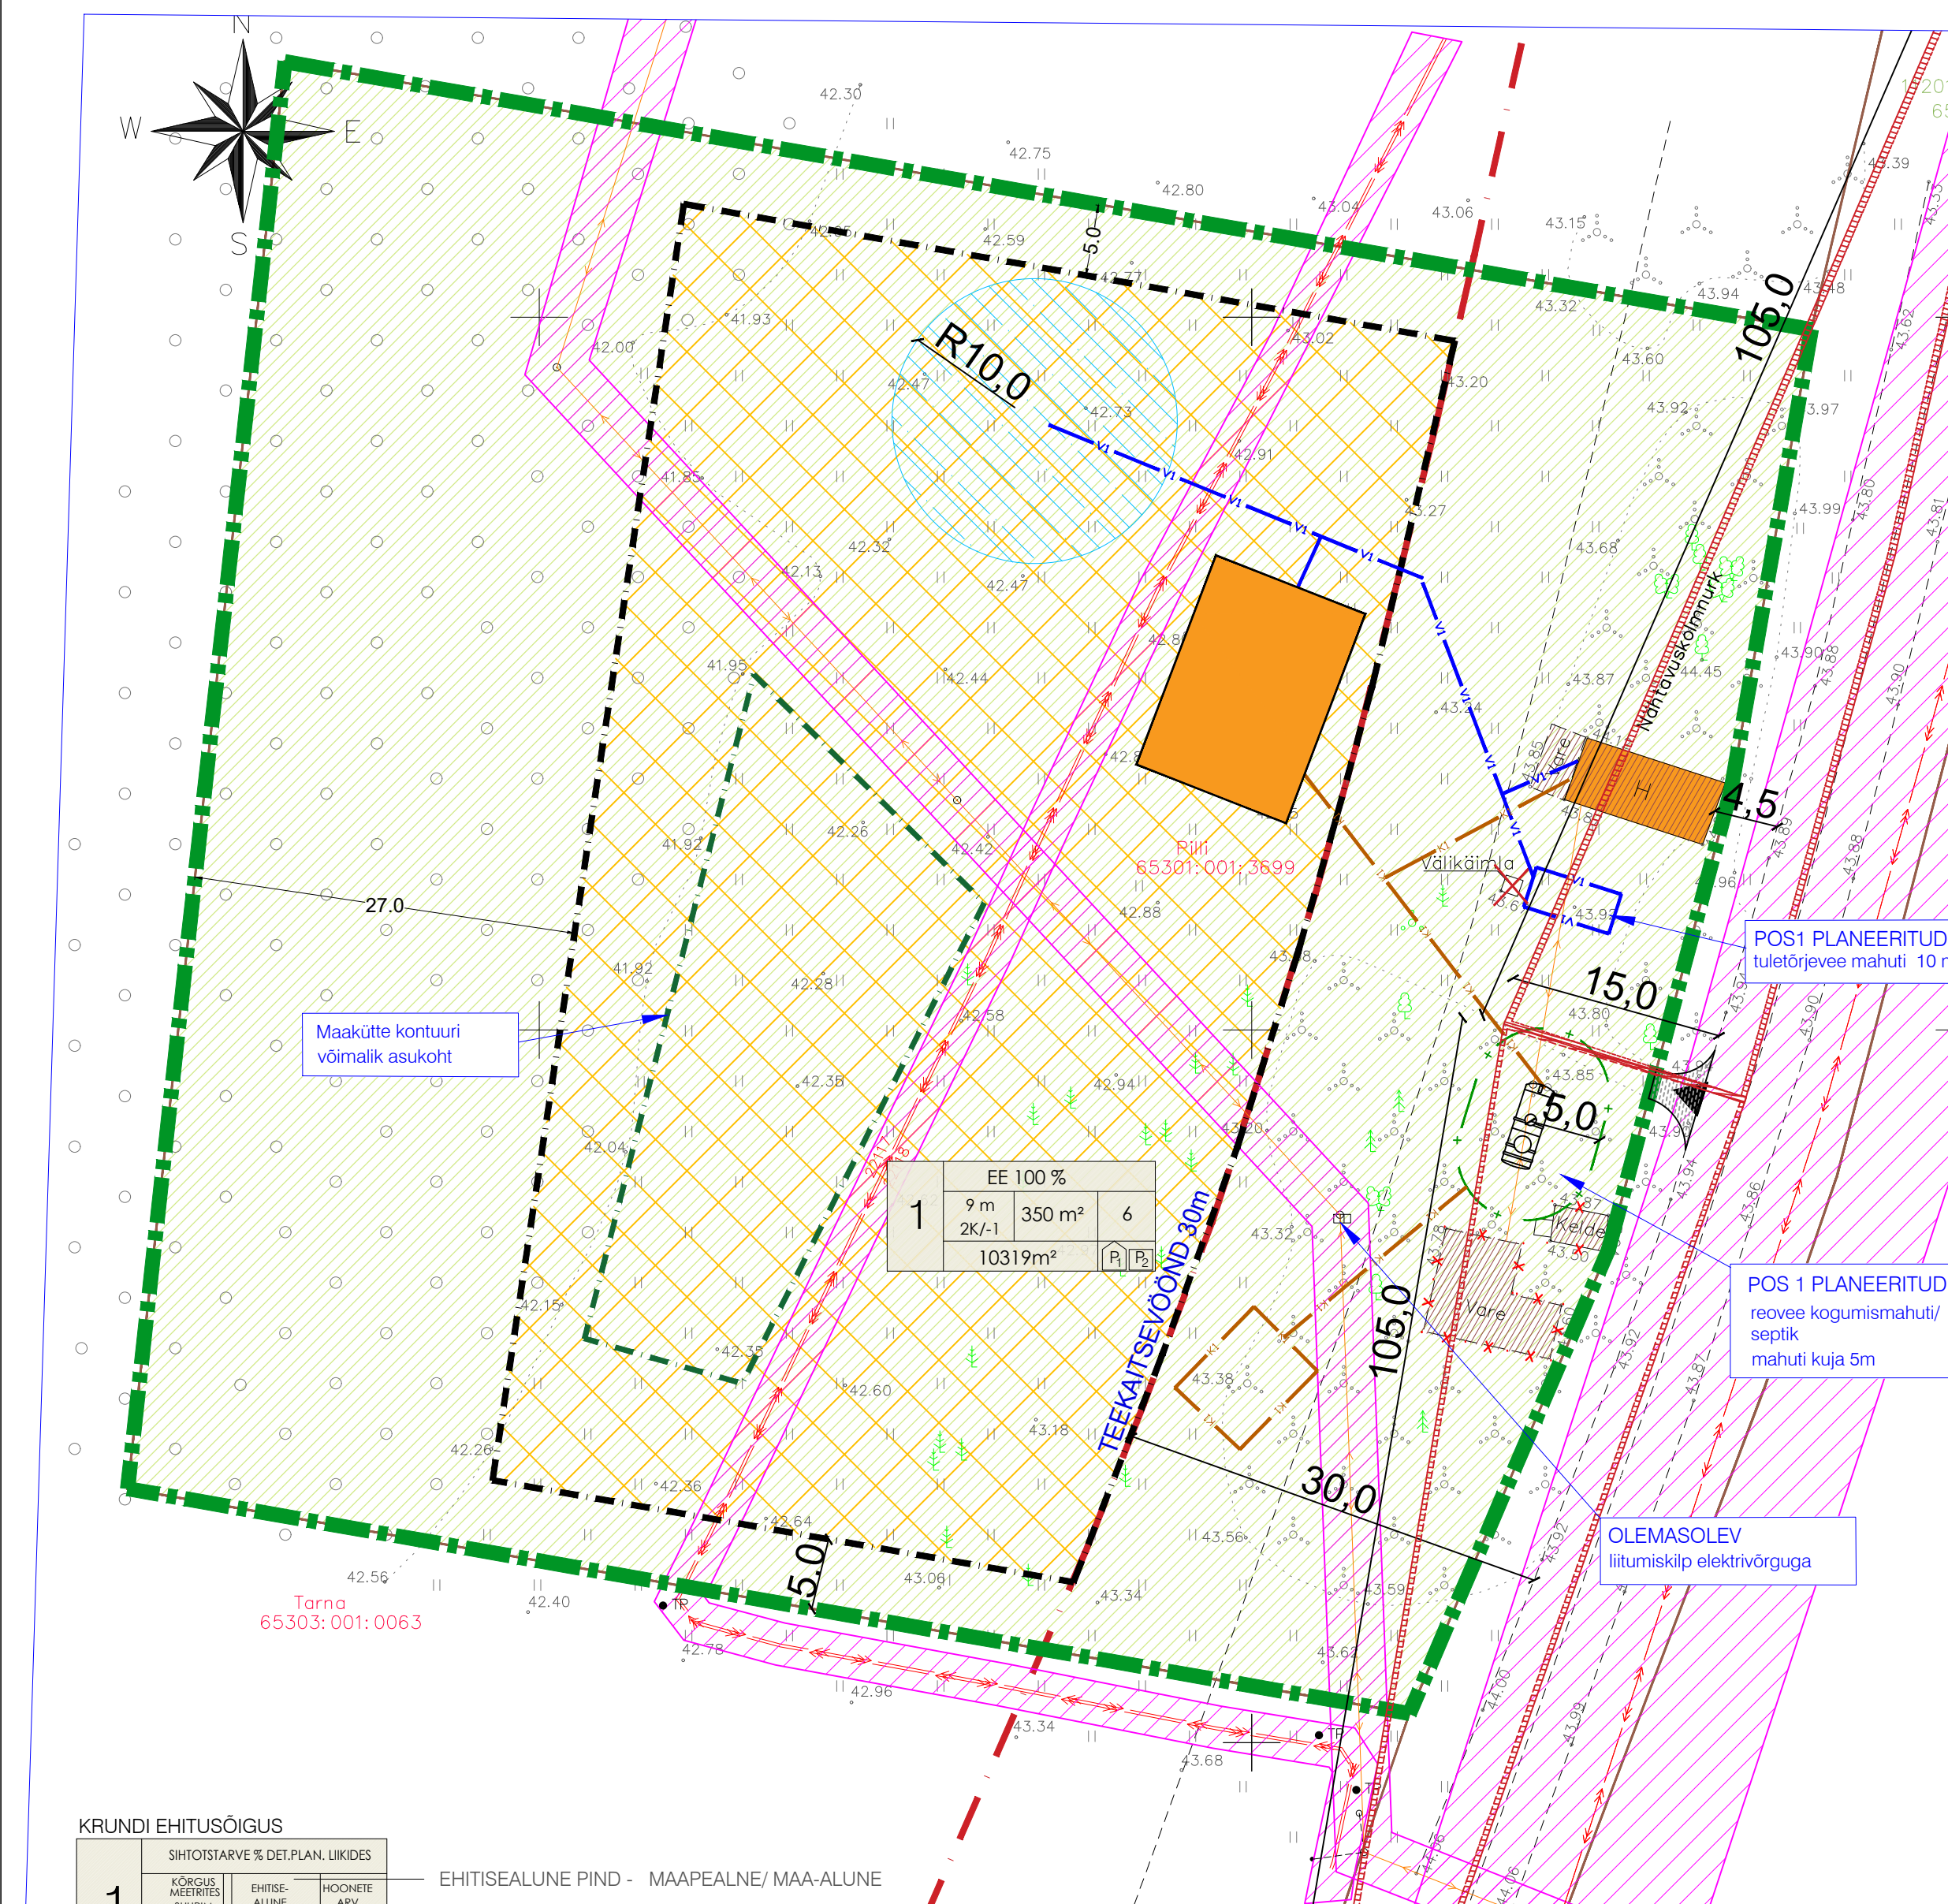

TINGMÄRGID

- DETAILPLANEERINGU ALA PIIR
- KINNISOMANDI PIIR
- OLEMASOLEV HOONESTUS EHITISREGISTRI JÄRGI
- PLANEERITUD HOONESTUSALA
- PLANEERITAV HOONE (SOOVITUSLIK ASUKOHT)
- OLEMASOLEV SÄILITATAV HOONE
- OLEMASOLEV ROHUMAA
- LIKVIDEERITAVAD EHITISED
- OLEMASOLEV SISSESÖIT
- REKONSTRUEERITAV RISTUMISKOHT ASFALKATTEGA ALA

OLEMASOLEVAD TEHNOVÕRGUD

- ELEKTRIÕHULIIN ALLA 1 kV
- ELEKTRIMAAKAABELLIIN
- TEHNOVÕRGU KAITSEVÕÖND

PLANEERITUD TEHNORAJATISED

- PLANEERITUD VEETRASS
- PLANEERITUD KANALISATSIOONITRASS
- PUURKAEVU HOOLDUSALA R=10 M
- KOGUMISMAHUTI KUJA 5M

MÄRKUSED:

- Topo-geodeetilise alusplaani koostas RADIAAN OÜ, 10.07.2020, töö nr 250G20. Koordinaadid L-EST süsteemis, kõrgused EH-2000 Amsterdami süsteemis.
- Detailplaneeringu tehnovõrkude lahendus on põhimõtteline ja täpsustatakse tehnovõrgu valdaja poolt väljastatud tehniliste tingimuste alusel koostatud ehitusprojektiga.

	Planeeringu koostamise korraldaja	Rae Vallavalitsus	Rae vald, Seli küla Pilli kinnistu ja lähiala detailplaneering	Töö nr 468
	Planeerija	Optimal Projekt OÜ		DP
	Arhitekt	I.Punger	TEHNOVÕRKUDE KOONDPLAAN	M 1: 500
	Projektijuht	A.Anton		30.06.2022
				AS - 05

KRUNDI EHITUSÕIGUS			
1	SIHTOTSTARVE % DET.PLAN. LIKIDES		
	KÕRGUS MEETRIKES	EHITISE ALUNE PIND	HOONETE ARV KRUNDIL
	SUURIM KÕRGUSE LÜGUS		
	KRUNDI SUURUS		
			

EHITISEALUNE PIND - MAAPEALNE/ MAA-ALUNE

PLANEERITAV PARKIMISKOHTADE ARV HOONES

PLANEERITAV PARKIMISKOHTADE ARV ÕUES