


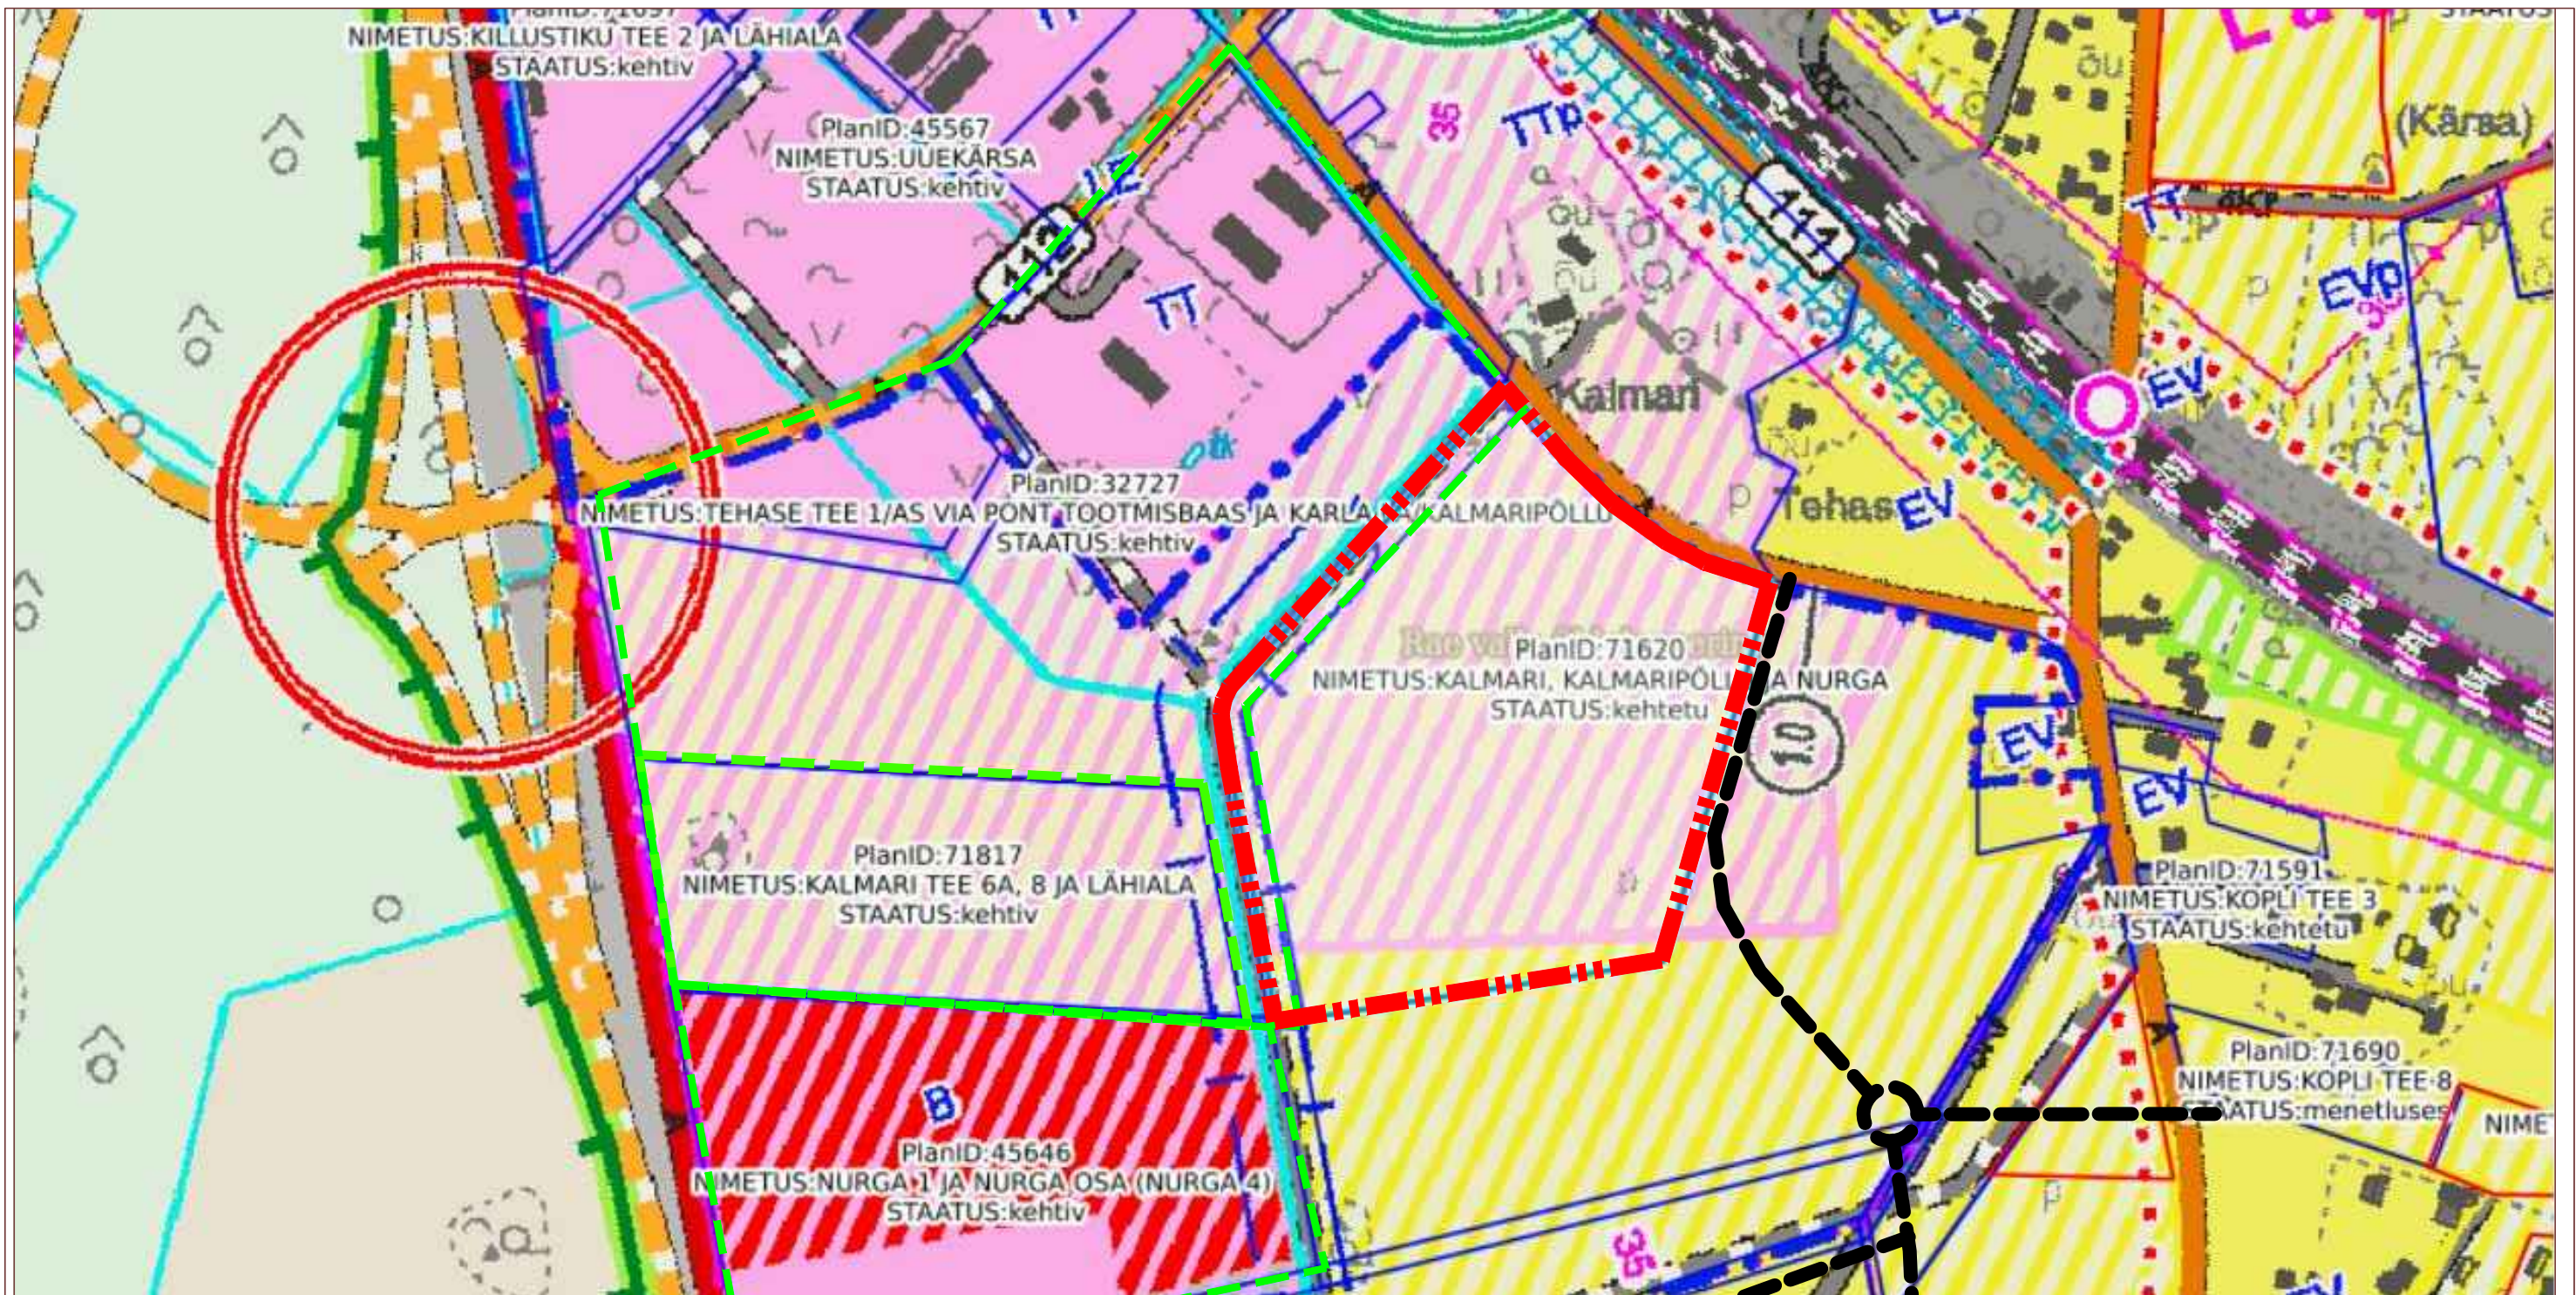


Üldplaneeringu leppemärgid

- Põhimaanteed, mahasõidud keelatud
- Kõrvalmaanteed
- Kohaliku tähtsusega teed ja tänavad ning muud teed
- Perspektiivne maantee*
- Perspektiivne tänav*
- Kilomeetritähis
- Raudtee
- Kavandatava raudtee II peatee trassi koridor*
- Kergliiklustee*
- Eritasandiline ristmik: olemasolev, perspektiivne (ristmiku rajamiseks orienteeruvalt vajalik maa-ala)
- Eritasandiline raudteeriste: olemasolev, perspektiivne (ristmiku rajamiseks orienteeruvalt vajalik maa-ala)

- | | | |
|--|--|---|
| | | Ärimaa |
| | | Elamumaa |
| | | Kaitsehaljastuse maa |
| | | Raudteemaa |
| | | Liiklust korraldava ja teenindava ehitise maa |
| | | Tootmis- ja ärimaa |
| | | Põllumajandusmaa |
| | | Metsamajandusmaa |
| | | Põld / Looduslik rohumaa |
| | | Aleviku piir |

Leppemärgid

- Planeeringuala piir
- Kontaktvööndis kehtestatud arvesse võetavad detailplaneeringute alad
- Varasemalt planeeritud teede põhimõtteline skeem

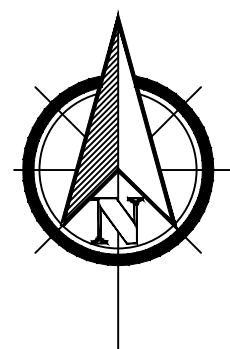

Ruumi Grupp OÜ
Mäe 24, 51008 Tartu
Reg. nr: 12042771
www.ruumi.ee
info@ruumi.ee
tel: 56 609 144

Töö nimetus:

Kalmarinurga katastriüksuse detailplaneering

Asukoht:

Karla küla, Rae vald, Harjumaa

Tellija:

Toivo Kaselaan

Planeerija:

Triin Kask

Allkiri:

Allkiri:

Joonis:

Kontaktvööndi funktsionaalsed seosed

Töö number:

DP-26/08-2021

Mõõtkava:

1:4000

Formaat:

A3

Joonise nr:

2

Kuupäev:

31.08.2021

* Kõikide kavandatavate teede asukohad täpsustuvad detailplaneeringute koostamise käigus