


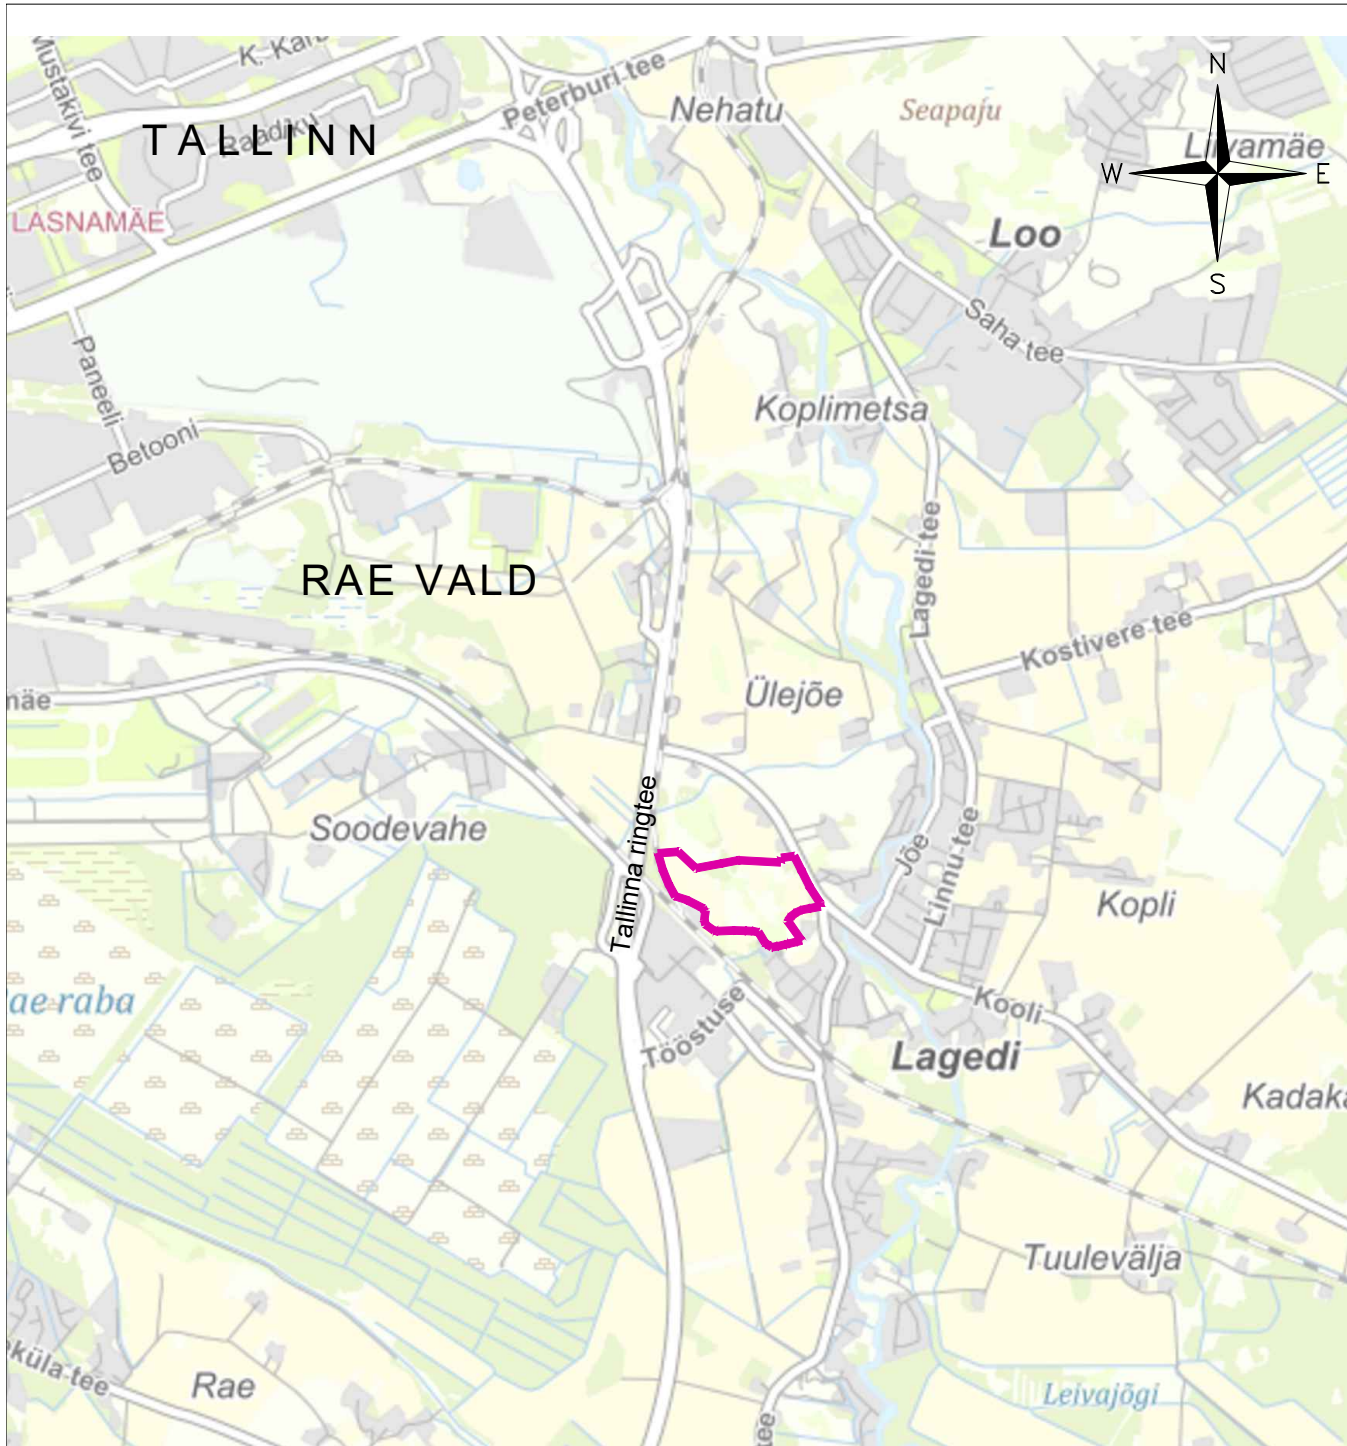

TINGMÄRGID:



PLAN. ALA PIIR

MÄRKUSED: Alusena on kasutatud Maa-ameti aluskaarti, Maa-amet 2025

 Guru Projekt OÜ Lai tn 2-14 Tallinn 10133 tel 644 4414 info@guruprojekt.ee				Töö nr: DP 340-2024		Joonise nr: DP-01	
Koostamise korraldaja: Rae Vallavalitsus , reg 75026106 Aruküla tee 9, Jüri alevik, Rae vald 75301 info@rae.ee, 6056750				Töö nimetus: LAGEDI KESKUSEALA DETAILPLANEERING		Staadium: DP	
Huvitatud isik: OÜ Merko Kodud , reg 16796573 Pärnu mnt 141, Tallinn 11314 merko@merko.ee				Objekti asukoht: Harju maakond, Rae vald, Ülejõe küla, Raudteepõllu, Vainuääre, Suur-Põldmaa ja Väike-Põldmaa			
			03.07.2025	Joonise nimetus: SITUATSIOONISKEEM			
Arh.	I. Rebane			Möötkava:			
Arh.	N. Bruk						